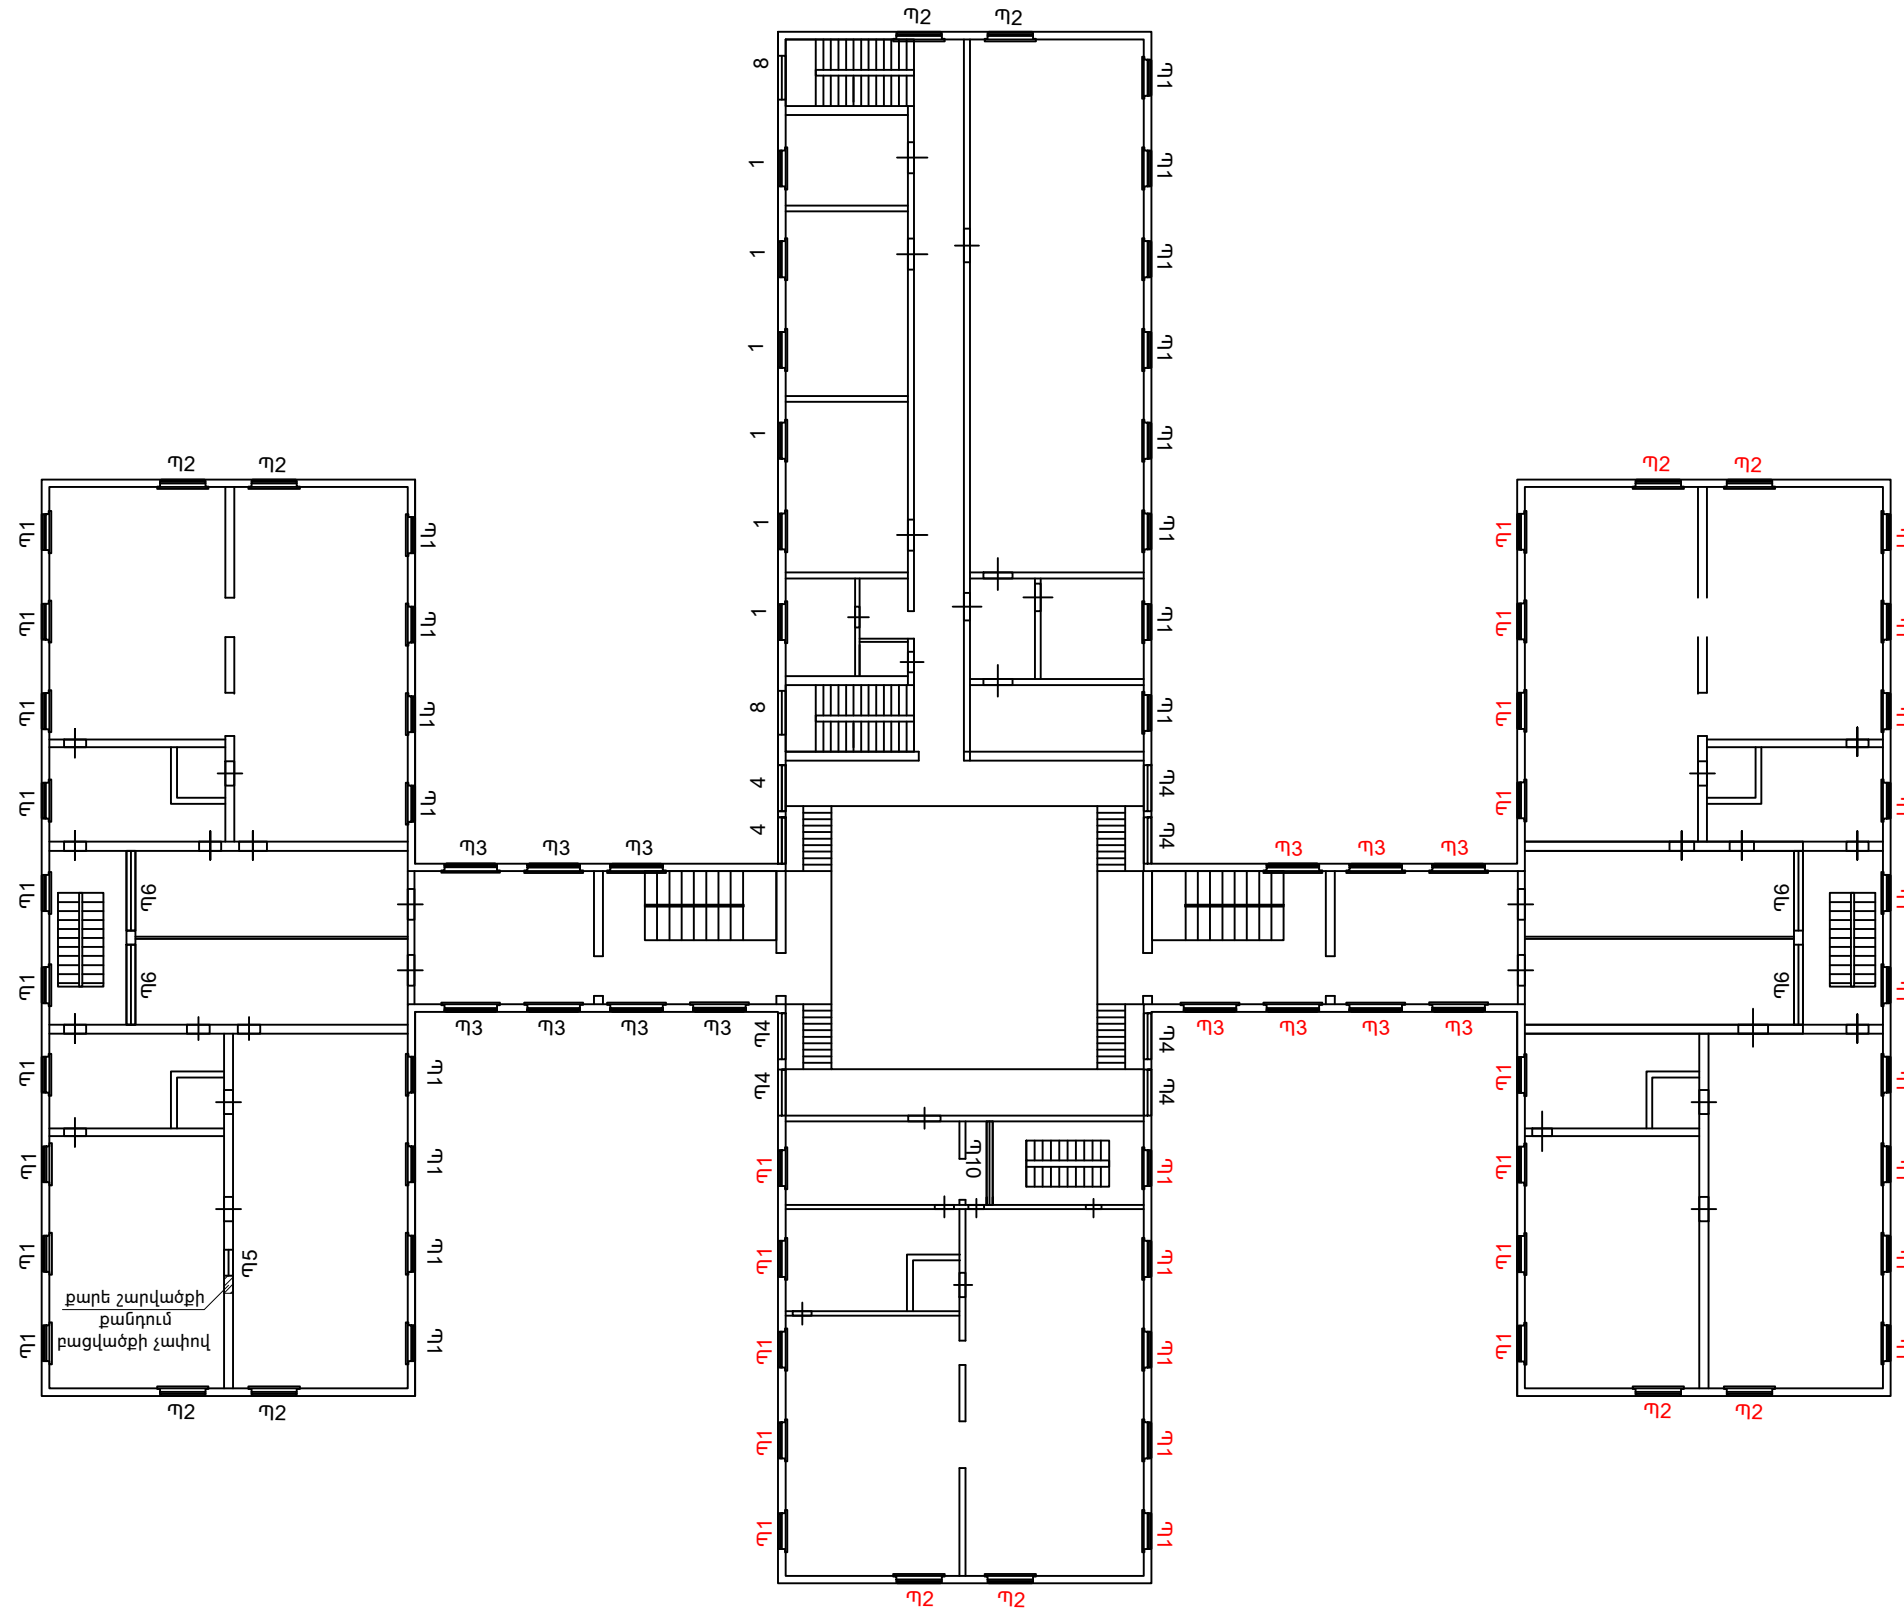

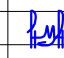


ԵՐԿՐՈՐԴ ՀԱՐԿԻ ՀԱՏԱԿԱԳԻԾ (չափագրություն)



Պ-1;Պ-2; Պ-3 - ծավալներում տրված փոխարինման ենթակա պատուհաններ

	Երևան քաղաքի Դավթաշեն վարչական շրջանի հ.59 մանկապարտեզի հիմնանորոգում		Պատվեր N ԵՔ-ՊԸԱՇՁԲ-14/45-5			
	ԼՍԽԱԿԾԵՑ	Ա. ԴԱՎԹՅԱՆ		ՃԱՐՏԱՐԱՎՊԵՏԱՇԽՆԱՐԱՐԱԿԱՆ ՄԱՍ	ՓՈՒԼ	ԹԵՐԹ
			ԵՐԿՐՈՐԴ ՀԱՐԿԻ ՀԱՏԱԿԱԳԻԾ (չափագրություն)	ԱՆ	ԾՇ-5	9
				«ՄԵԳԱՄԵՏՐ» ՍՊԸ		