


ԵՐԿՐՈՐԴ ՀԱՐԿԻ ՀԱՏԱԿԱԳԻԾ

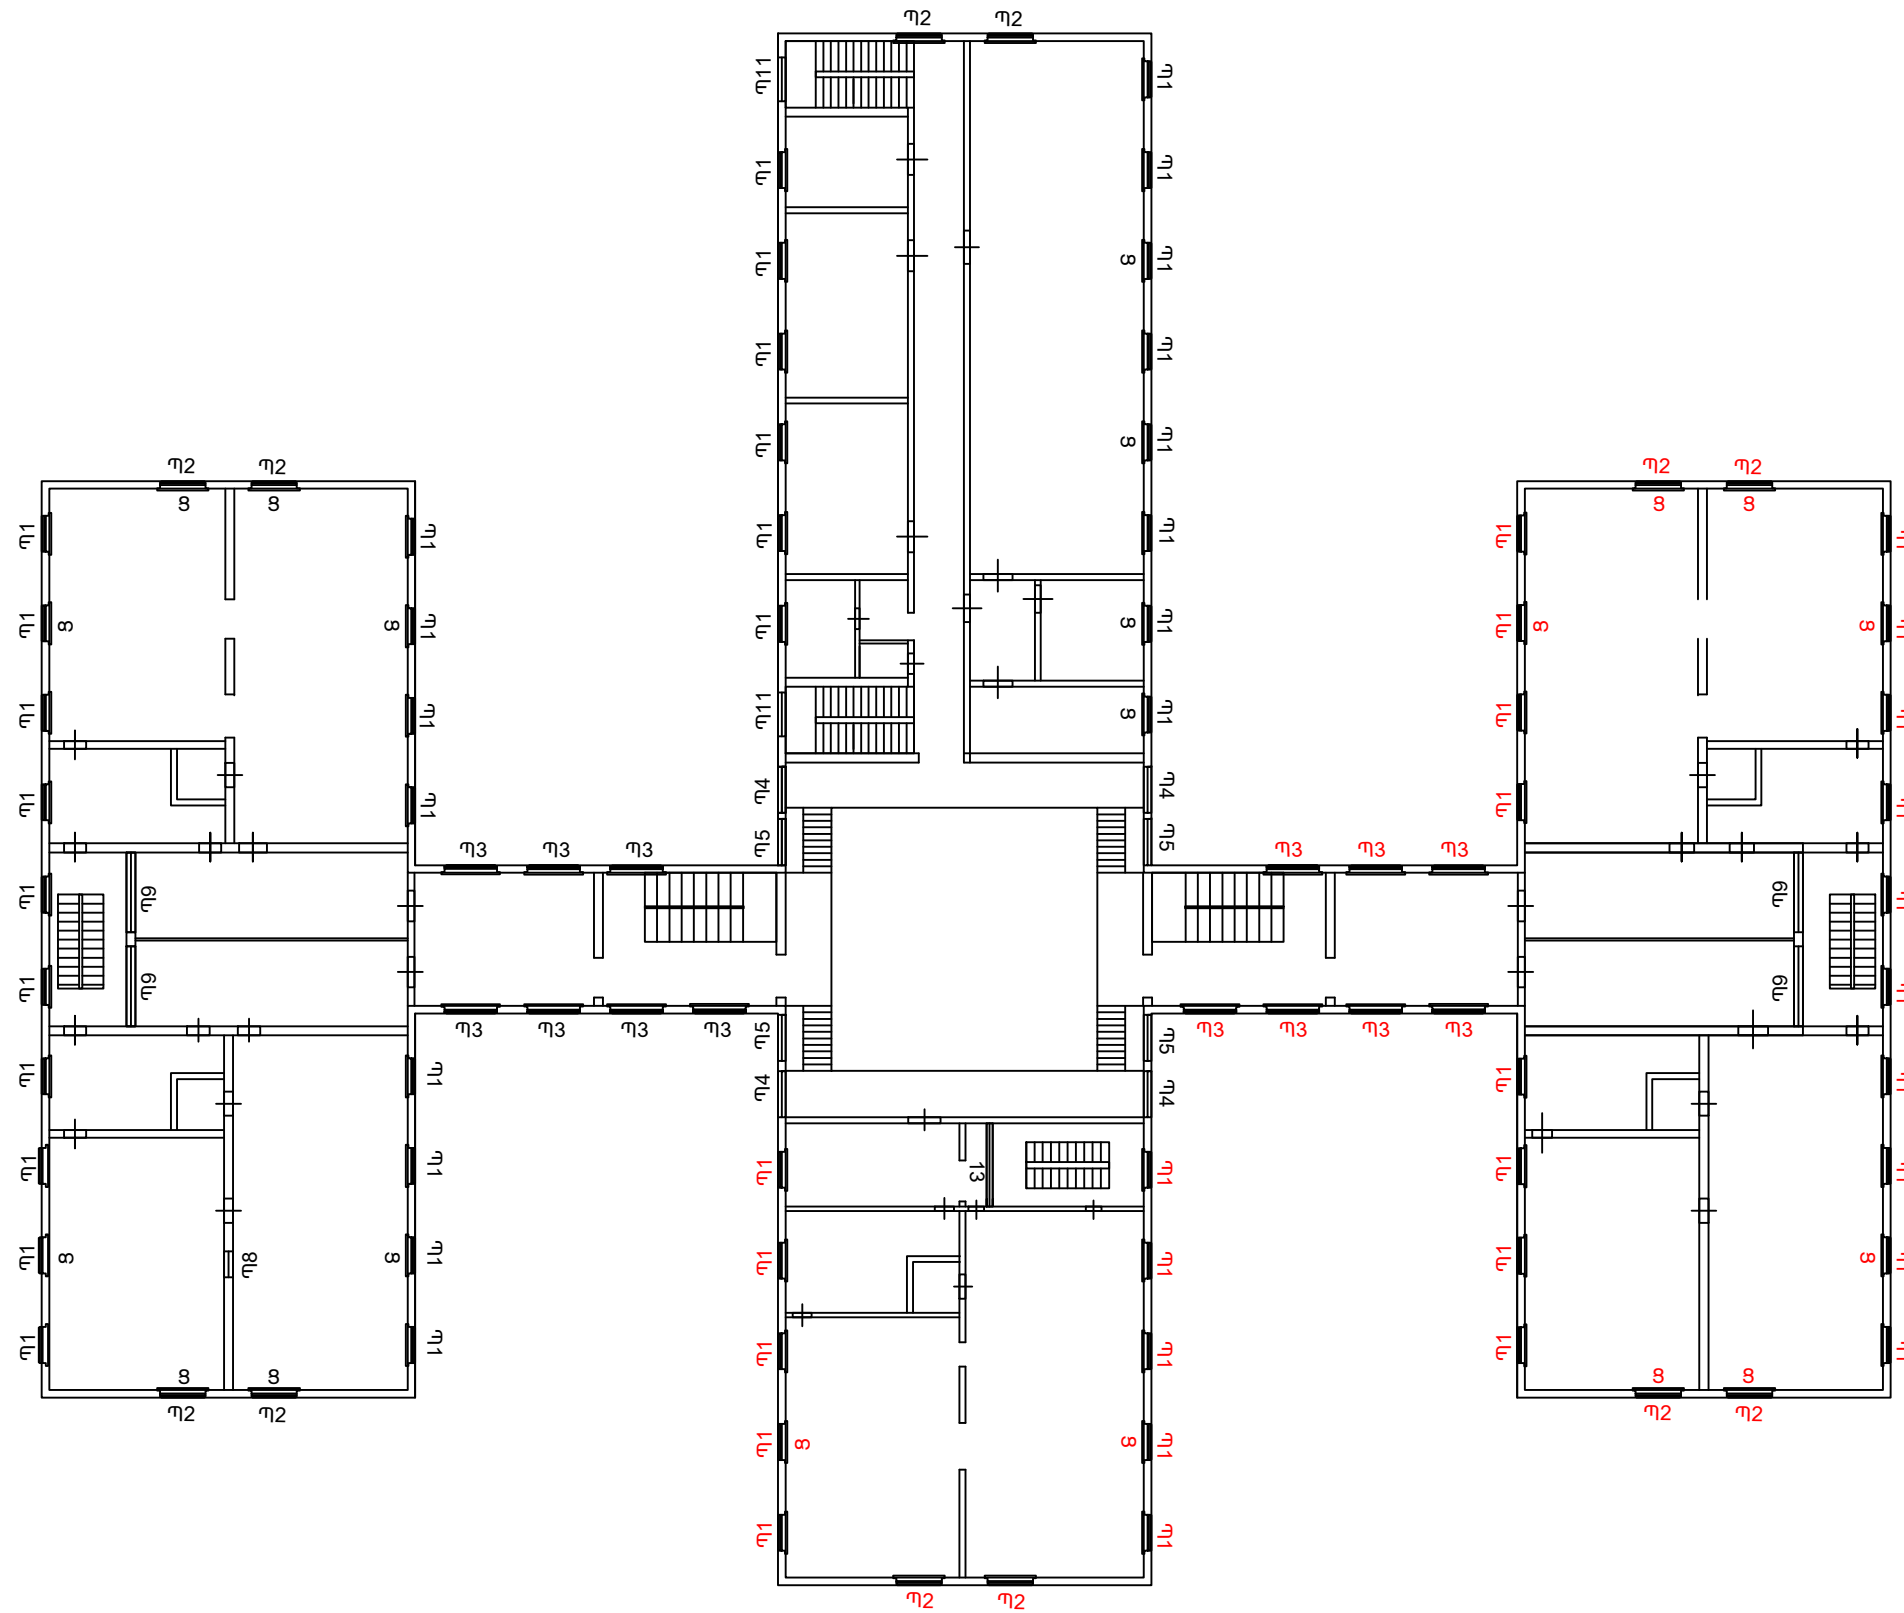

Պ-1;Պ-2; Պ-3 - ծավալներում տրված նոր տեղադրվող պատուհաններ
 Ց - պատուհան միջատապաշտպան ցանցով



Երևան քաղաքի Դավթաշեն վարչական շրջանի հ.59
 մանկապարտեզի հիմնանորոգում

Պատվեր N
 ԵՔ-ՊԸԱՇՁԲ-14/45-5

ՆԱԽԱԳԾԵՑ	Ա. ԴԱՎԹՅԱՆ	<i>[Signature]</i>	ՃԱՐՏԱՐՎՊԵՏԱՇԽՆԱՐԱՐԱԿԱՆ ՄԱՍ	ՓՈՒԼ	ԹԵՐԹ	ԹԵՐԹԵՐ
			ԵՐԿՐՈՐԴ ՀԱՐԿԻ ՀԱՏԱԿԱԳԻԾ	ԱՆ	ՃՇ-6	9
				«ՄԵԳԱՆԵՏՐ» ՍՊԸ		