


ՀԻՄՆԱԿԱՆ ԶՕ ԼՐԱԿԱԶՄԻ ԱՇԽԱՏԱՆՔԱՅԻՆ ԳԾԱԳՐԵՐԻ ԱՍՓՈՓԱԳԻՐ

ԹԵՐԹ	ԱՆՎԱՆՈՒՄԸ	ԾԱՆՈԹՈՒԹՅՈՒՆ
1	ԽՈՂԱՆՈՑԻ և ՍԱՆՉԱՆԳՈՒՅՑՆԵՐԻ ՕԴԱՓՈԽՈՒԹՅԱՆ ԸՆԴՀԱՆՈՒՐ ՏՎՅԱԼՆԵՐ	
2	ԽՈՂԱՆՈՑԻ և ՍԱՆՉԱՆԳՈՒՅՑՆԵՐԻ ՕԴԱՓՈԽՈՒԹՅԱՆ ՀԱՏԱԿԱԳԻԾԸ ՍԽԵՄԱ	

ԲԱՑԱՏՐԱԳԻՐ

: ՍԱՍՆԱՇԵՆՔԻ ԽՈՂԱՆՈՑՈՒՄ ՆԱԽԱՏԵՍՎԱԾ Է ՄԵԽԱՆԻԿԱԿԱՆ ԴԻՊԿԱՄԲ ՕԴԻ ՆԵՐԱԾՄԱՆ ԵՎ ԱՐՏԱԾՄԱՆ ՀԱՄԱԿԱՐԳ: ՕԴԻ ՆԵՐԱԾՈՒՄԸ ԻՐԱԿԱՆԱՑՎՈՒՄ Է ՆԵՐԱԾՄԱՆ ԱԳՐԵԳԱՏՈՎ, ՈՐԸ ԸՆՏՐՎԱԾ Է ԵՎՐՈՊԱԿԱՆ Sistemair ՕԴԱՓՈԽՈՒԹՅԱՆ ՀԱՄԱԿԱՐԳԵՐԻ ԱՐՏԱԴՐՈՒԹՅԱՆ ՏՎՅԱԼՆԵՐՈՎ: ԿԱՐԵԼԻ Է ՏԵՂԱԴՐԵԼ ԱՅԼ ԱՐՏԱԴՐՈՒԹՅԱՆ, ՆՈՒՅՆ ՊԱՐԱՄԵՏՐԵՐԻ ԵՎ ՈՐԱԿԻ ՍԱՐՔԱՎՈՐՈՒՄՆԵՐ: ԱԳՐԵԳԱՏՆԵՐԸ ՀԱՄԱԼՐՎԱԾ ԵՆ ՕԴԱՓՈԽԻՉՈՎ, ԷԼԵԿՏՐԱԿԱՆ ՕԴԱՏԱՔԱՑՈՒՑԻՉՈՎ ԵՎ, ՕԴԻ ՄԱՔՐՄԱՆ ՖԻԼՏՐԵՐՈՎ, ԱՂՄԿԱԽԼԱՑՈՒՑԻՉՈՎ, ԺԱՄԱՆԱԿԻ ՌԵԼԵՈՎ: ՕԴԻ ՏԱՔԱՑՈՒՄԸ ԵՎ ԿԱՐԳԱՎՈՐՈՒՄԸ ԱՎՏՈՄԱՏ Է ԵՎ ԾՐԱԳՐԱՎՈՐՎՈՒՄ Է ԳՈՐԾԱՐԱՆՈՒՄ: ԽՈՂԱՆՈՑԻՑ ՕՂԸ ԱՐՏԱԾՎՈՒՄ Է ԿԱՆԱԼԱՅԻՆ ՕԴԱՓՈԽԻՉՆԵՐՈՎ: ՍԱՆՉԱՆԳՈՒՅՑԻՑ ՕԴԻ ՀԵՌԱՑՈՒՄԸ ԻՐԱԿԱՆԱՑՎՈՒՄ Է ՕԴԱՓՈԽԻՉՆԵՐՈՎ, ՈՐՈՆՔ ՏԵՂԱԴՐՎՈՒՄ ԵՆ ԱՌԿԱ ՕԴԱՏԱՐ ՀՈՐԱՆԻ ՎՐԱ:


ՊԱՅՄԱՆԱԿԱՆ ՆՇԱՆՆԵՐ

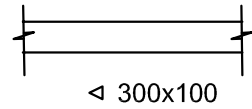

Օղատար
Օղափոխության ճաղաշար 300x100

N N	ԱՆՎԱՆՈՒՄԸ	ՉԱՓԸ	ՉԱՓՄԱՆ ՄԻԱԿՈՐ	ՔԱՆԱԿ
ՕԴԱՓՈԽՈՒԹՅԱՆ Ն-1 ՀԱՄԱԿԱՐԳ				
1	ՆԵՐԱԾՈՂ ԱԳՐԵԳԱՏ	TA 1100 EL	Կ-Տ	1
	ԿԵՆՏՐՈՆԱԽՈՒՅՋ ՕԴԱՓՈԽԻՉ L = 1100 P200ՊԱ ԷԼԵԿՏՐԱԿԱՆ ՕԴԱՏԱՔԱՑՈՒՑԻՉ Q=15ԿՎՏ ԱՎՏՈՄԱՏ ԿԱՐԱՎԱՐՄԱՆ ԵՎ ՍԱՌԵՑՈՒՄԻՑ ՊԱՀՊԱՆՄԱՆ ՀԱՄԱԿԱՐԳ ՀԱՄԱՊԱՏԱՍԽԱՆ ՏՎԻՉՆԵՐՈՎ ՖԻԼՏՐ EU-5			
	ՆԵՐԱԾՄԱՆ ԱԳՐԵԳԱՏԻ ԼՐԱՑՈՒՑԻՉ ՍԱՐՔԱՎՈՐՈՒՄՆԵՐ			
	ՕԴԻ ԶՄՊԱՆԱԿԱՎՈՐ ՀԵՏԱԴԱՐՉ ՓԱԿԱՆ	EFD250	ՀԱՏ	1
	ՕԴԱՀԱԿԱՔԻՉ ՃԱՂԱՇԱՐ	ITA250	ՀԱՏ	1
	ԱՂՄԿԱԽԼԱՑՈՒՑԻՉ	LDC250	ՀԱՏ	1
	ԹԱՅՄԵՐ	T120	ՀԱՏ	1
	ՖԻԼՏՐ EU-3	BFTA1100/3	ՀԱՏ	1
	ՖԻԼՏՐ EU-5	BFTA1100/5	ՀԱՏ	1
	ՃԿՈՒՆ ՆԵՐԴԻՐ	FK250	ՀԱՏ	2
2	ՕԴԱՏԱՐ ՑԻՆԿԱՊԱՏ ԹԻԹԵՂԻՑ $\delta=0.5$ ՄՄ	d=250	ԳՄ	25
3	ՕԴԱՓՈԽՈՒԹՅԱՆ ՃԱՂԱՇԱՐ	300x150 150x150	ՀԱՏ ՀԱՏ	10 1
4	ՕԴԱՓՈԽՈՒԹՅԱՆ ՃԱՂԱՇԱՐ	d=250	ՀԱՏ	1
5	ԱՆՑՔԵՐԻ ԲԱՑՈՒՄ ՊԱՏԵՐՈՒՄ ՕԴԱՏԱՐՆԵՐԻ ՀԱՄԱՐ ԱՆՑՔԵՐԻ ԲԱՑՈՒՄ ԾԱԾԿԻ ՎՐԱ ՕԴԱՏԱՐՆԵՐԻ ՀԱՄԱՐ	d=250 d=315	ՀԱՏ ՀԱՏ	1 2
6	ՕԴԱՏԱՐ ՑԻՆԿԱՊԱՏ ԹԻԹԵՂԻՑ $\delta=0.5$ ՄՄ	d=200	ԳՄ	10
7	ՕԴԱՏԱՐ ՑԻՆԿԱՊԱՏ ԹԻԹԵՂԻՑ $\delta=0.5$ ՄՄ	d=150	ԳՄ	3
8	ԱՂՄԿԱԽԼԱՑՈՒՑԻՉ ԱՂՄԿԱԽԼԱՑՈՒՑԻՉ	d=200, L=600 d=315, L=600	ՀԱՏ	1 1
9	ԳԼԽԱՆՈՑ ՑԻՆԿԱՊԱՏ ԹԻԹԵՂԻՑ d=250/d=200 ՕԴԱՏԱՐՆԵՐԻ ՎՐԱ		ՀԱՏ/Մ ²	1/0.3 1/0.2
10	ՑԻՆԿԱՊԱՏ ԹԻԹԵՂԻՑ ԳՈԳՆՈՑԻ ԿԱՌՈՒՑՈՒՄ ՏԱՆԻՔ ԴՈՒՐՍ ԵԿՈՂ ՕԴԱՏԱՐՆԵՐԻ ՇՈՒՐՋԸ		Մ ²	1.0
11	ՑԻՆԿԱՊԱՏ ԹԻԹԵՂԻՑ ԳՈԳՆՈՑԻ ՍԱԼՕՋԱՆՆԵՐԻ ՎՐԱ 1500x900		ՀԱՏ/Մ ²	1/2.8
12	ԿԱՆԱԼԱՅԻՆ ՕԴԱՓՈԽԻՉ	L=800մ ³ /ժամ	ՀԱՏ	1
13	ԿԱՆԱԼԱՅԻՆ ՕԴԱՓՈԽԻՉ	L=400մ ³ /ժամ	ՀԱՏ	1
14	ՊԱՏԻՆ ՏԵՂԱԴՐՎՈՂ ՕԴԱՓՈԽԻՉ	L=100մ ³ /ժամ	ՀԱՏ	1

ԽՈՂԱՆՈՑԻ, ԼՎԱՑՔԱՏԱՆ
ՕԴԱՓՈԽՈՒԹՅԱՆ ՀԱՏԱԿԱԳԻԾ
Մ 1:100

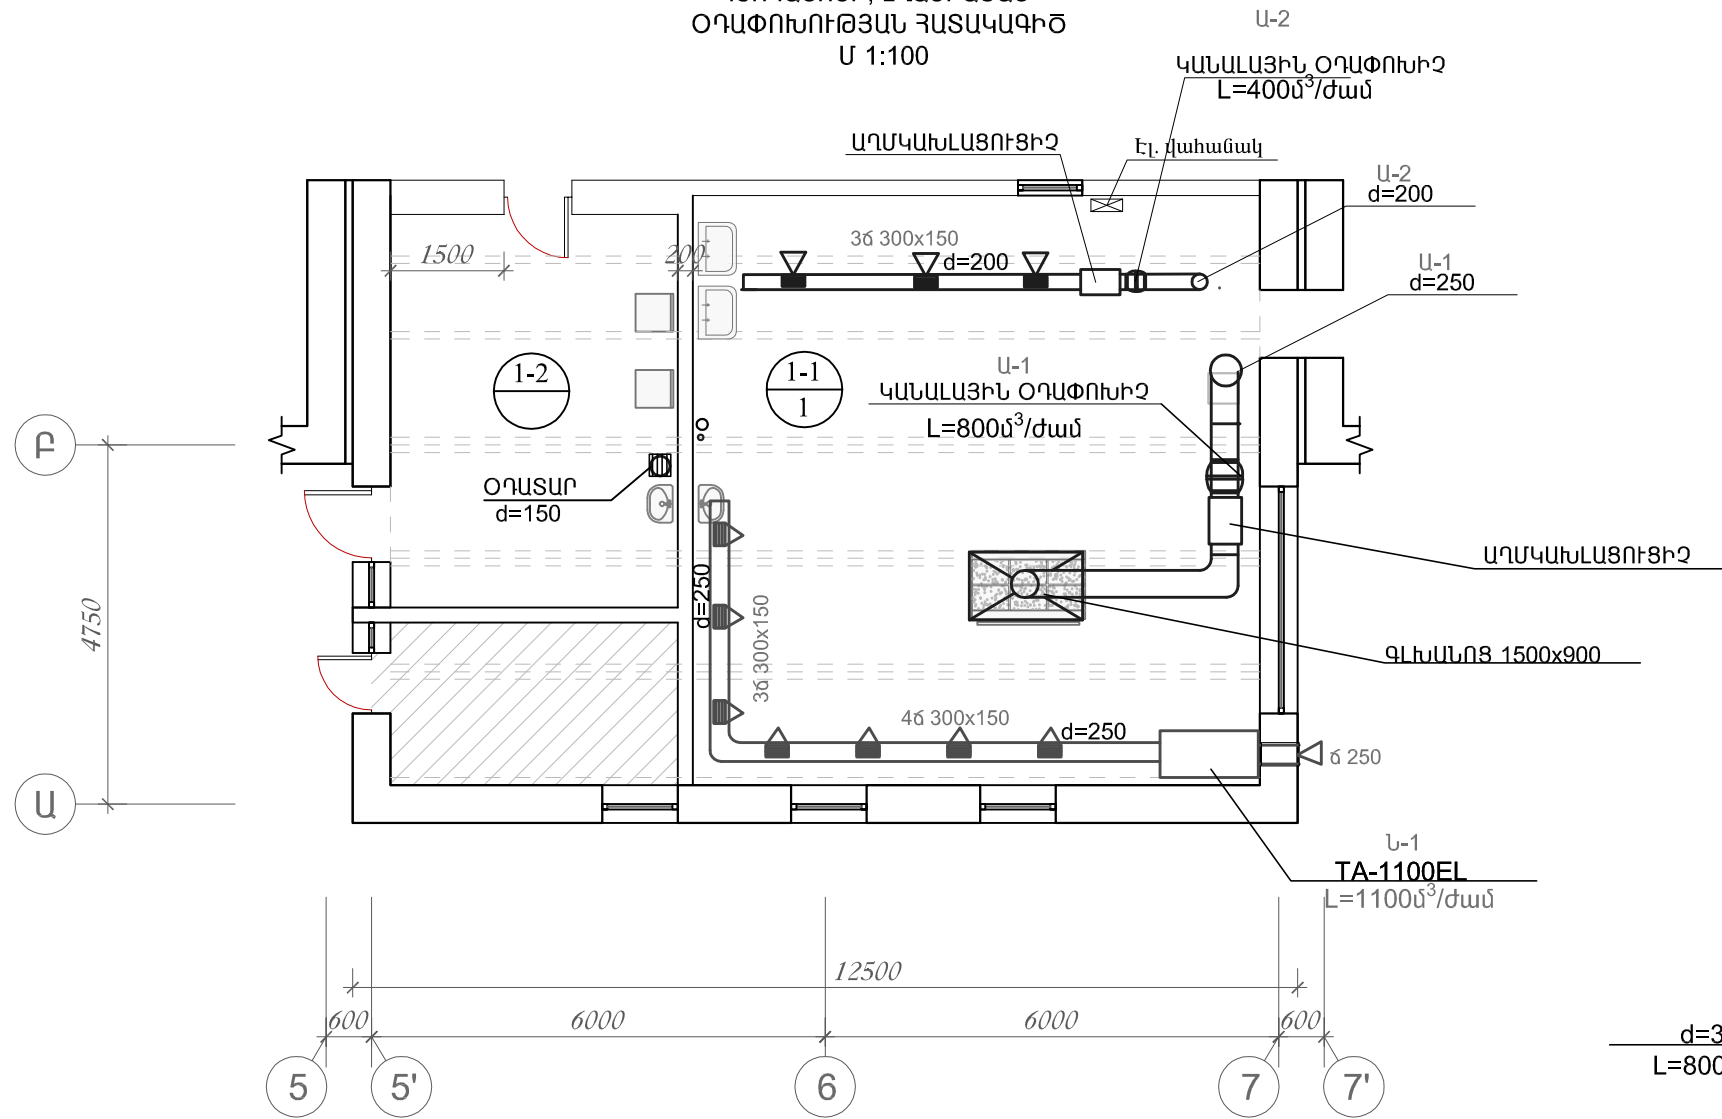

ՍԵՆՔԵՐԻ ԱՆՎԱՆԱՑԱՆԿ

ՍԵՆ. NN	ԱՆՎԱՆՈՒՄԸ	ՄԱԿ. (Մ ²)
1	2	3
1-1	ԽՈՂԱՆՈՑ	59.00
1-2	ԼՑԱՑՔԱՏՈՒՆ	20.20
1-3	ԸՆԴՀԱՆՈՒՐ ՍԱՆՀԱՆԳՈՒՅՑ	4.30
1-4	ՊԱՅԵՍ	2.65
		86.15

