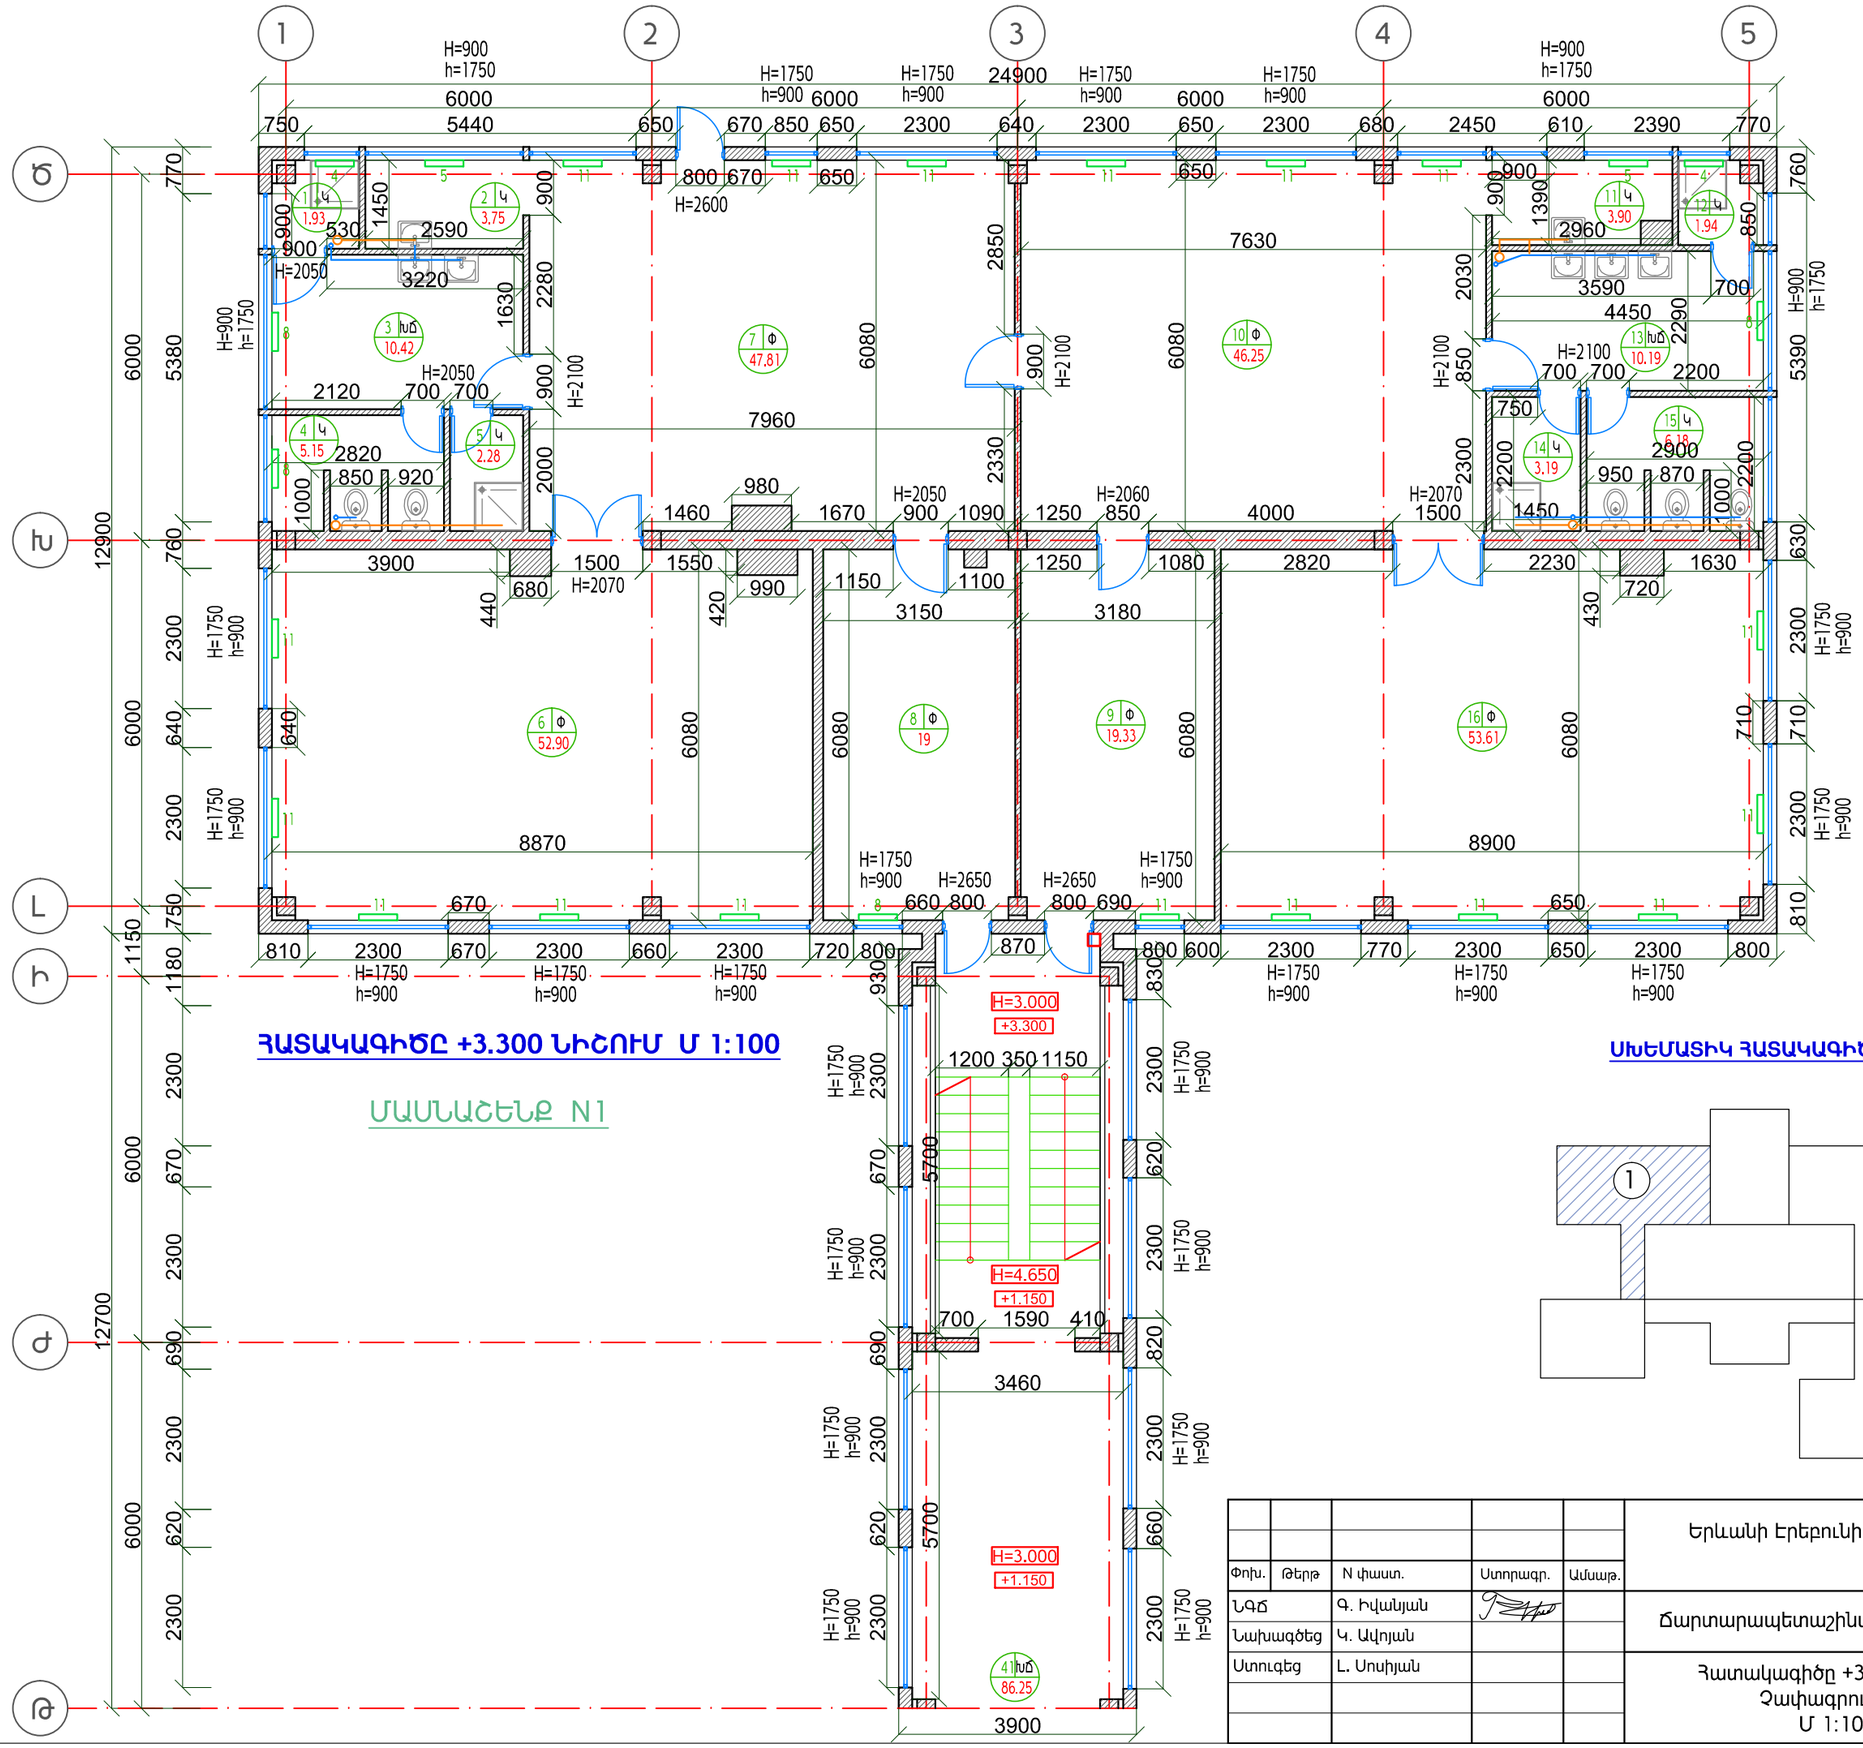

ՀԱՏԱԿԱԳԾԱՅԻՆ ԳՐԱՌՈՒՄՆԵՐ

Հատակի համարը
Հատակի տեսակը
Հատակի մակերեսը

- Գոյություն ունեցող ջեռուցման մարտկոցներ
Մարտկոցների քանակը

- Գոյություն ունեցող ավտոմատ անջատիչներ
- Գոյություն ունեցող կոյուղագիծ
- Գոյություն ունեցող ջրագիծ

H=3,000
-2.500
Հատակի նիշը
Հարկի բարձրությունը

Փոխ.	Թերթ	N փաստ.	Ստորագր.	Ամսաթ.	Երևանի Էրեբունի վարչական շրջանի թիվ 71 մանկապարտեզի վերանորոգում		
ՆԳՃ		Գ. Իվանյան			Ճարտարապետաշինարարական մաս	Փուլ	Թերթ	Թերթեր
Նախագծեց		Կ. Ավոյան				ԱՆ	ՃՇ-10	43
Ստուգեց		Լ. Սոսիյան			Հատակագիծը +3.300 նիշում Չափագրություն Մ 1:100	UNI DESIGN 2014 թ.	