

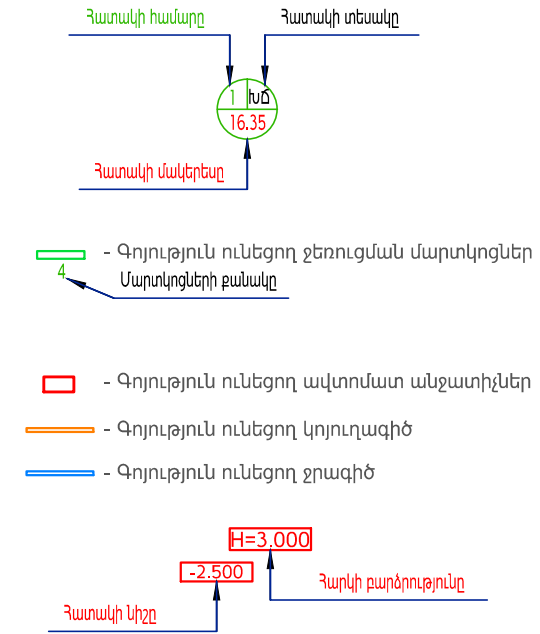


ՄԱՍՆԱՇԵՆՔ N4

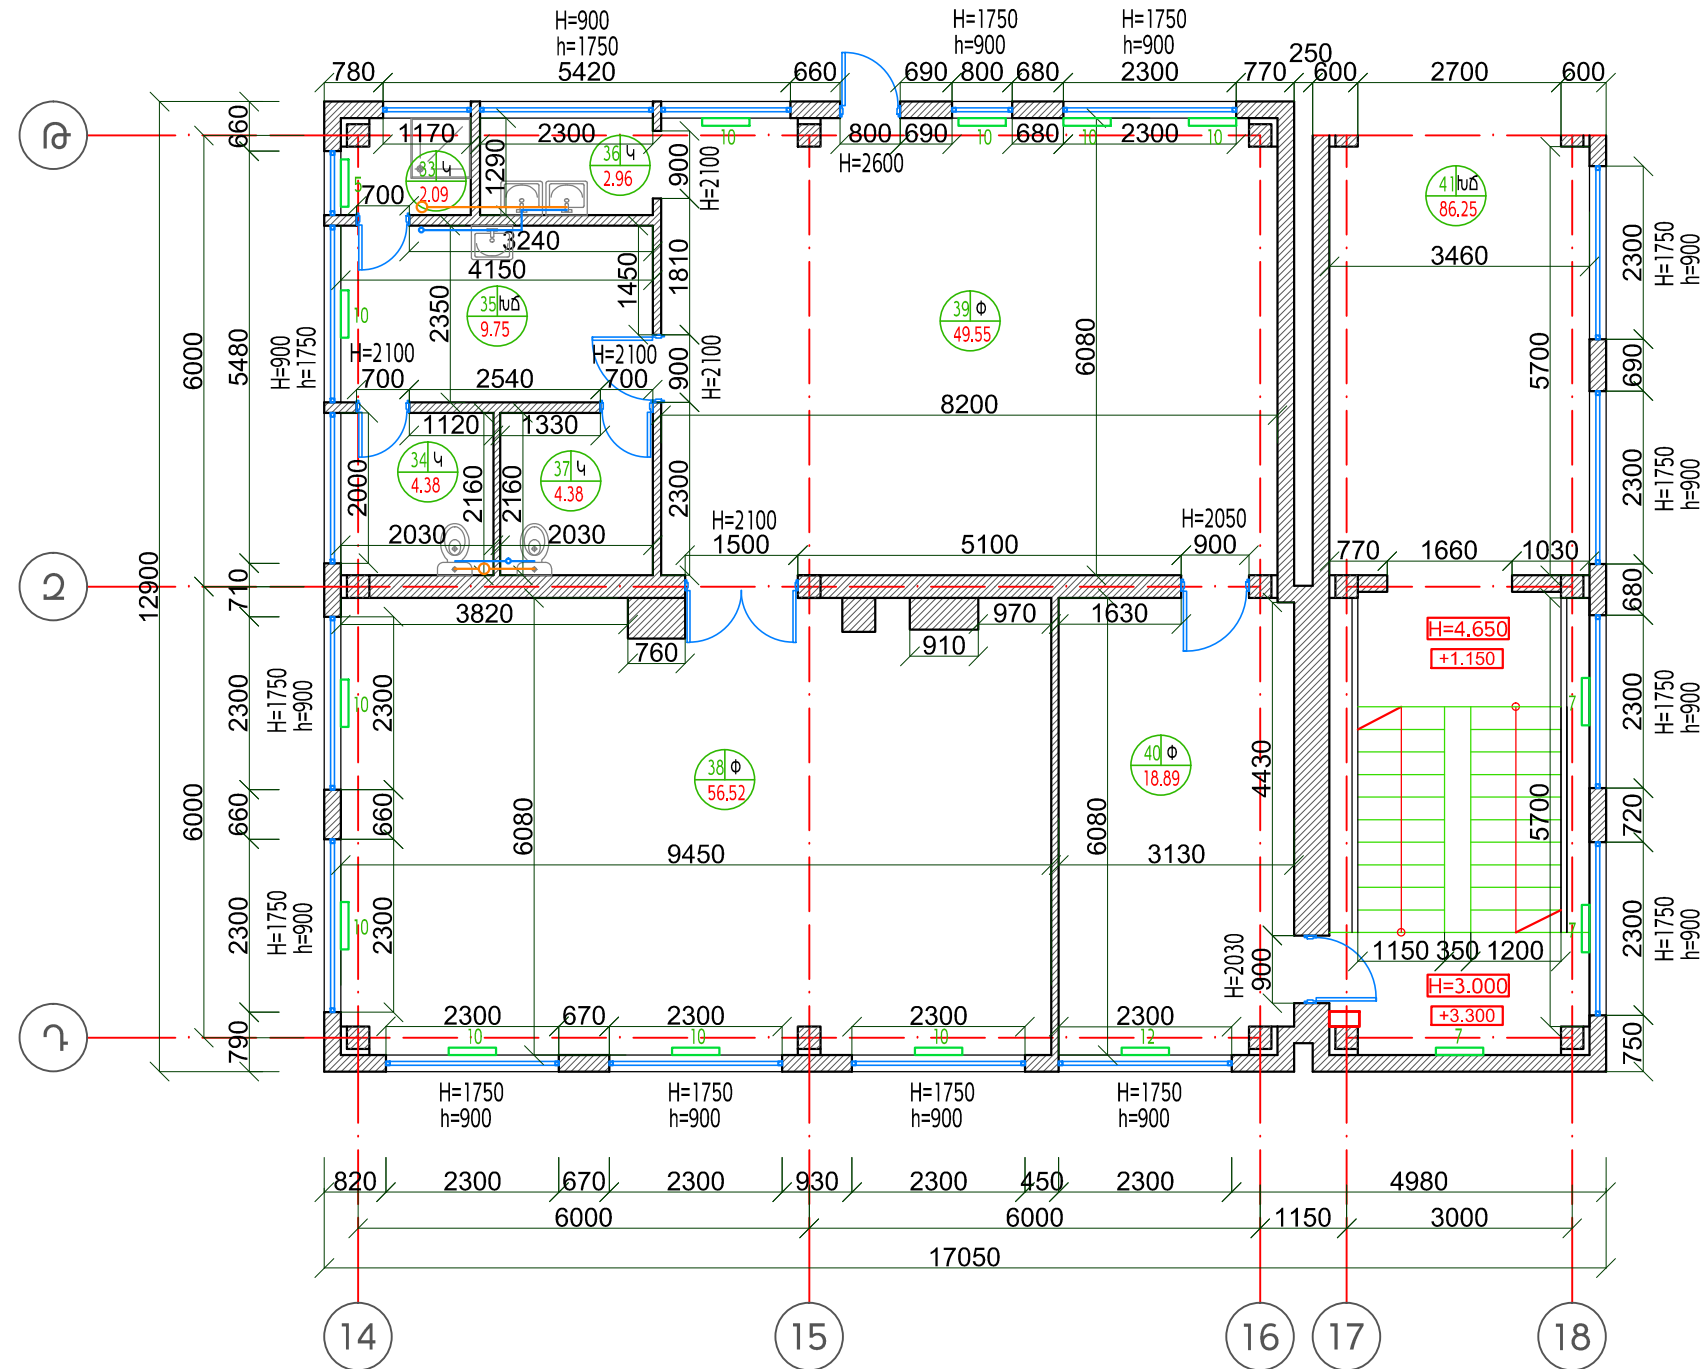

ՍԻՆՏԱՄԱՏԻԿ ՀԱՏԱԿԱԳԻՃ

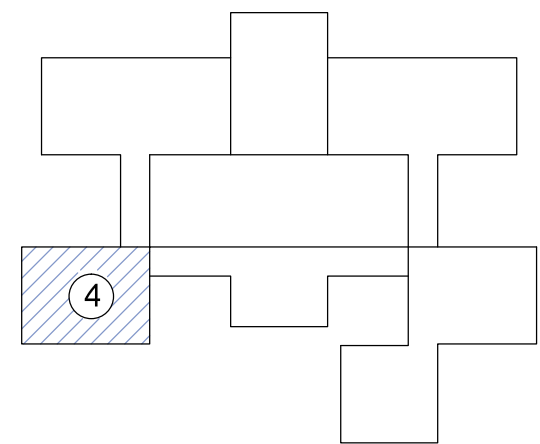

					Երևանի Էրեբունի վարչական շրջանի թիվ 71 մանկապարտեզի վերանորոգում			
Փոխ. թերթ	N փաստ.	Ստորագր.	Ամսաթ.		Ճարտարապետաշինարարական մաս	Փուլ	Թերթ	Թերթեր
ՆԳՃ	Գ. Իվանյան	<i>[Signature]</i>				ԱՆ	ՃՇ-12	43
Նախագծեց	Կ. Ավոյան				Հատակագիծը +3.300 նիշում Չափագրություն Մ 1:100	2014 թ.		
Ստուգեց	Լ. Սոսիյան							