
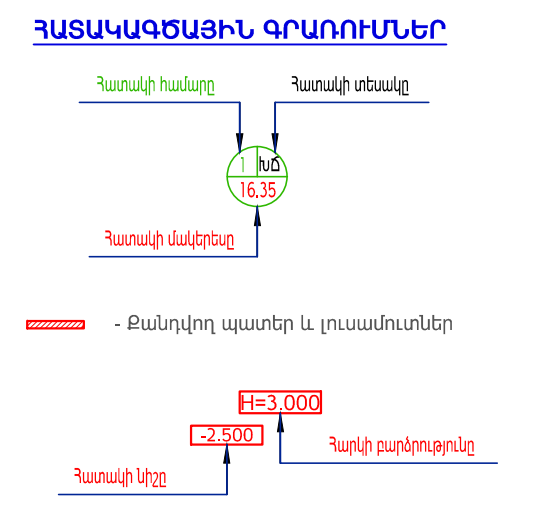
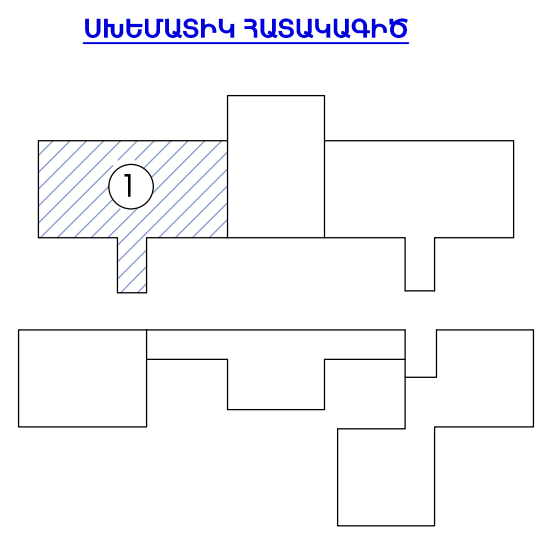


ՄԱՍՆԱՇԵՆՔ N1

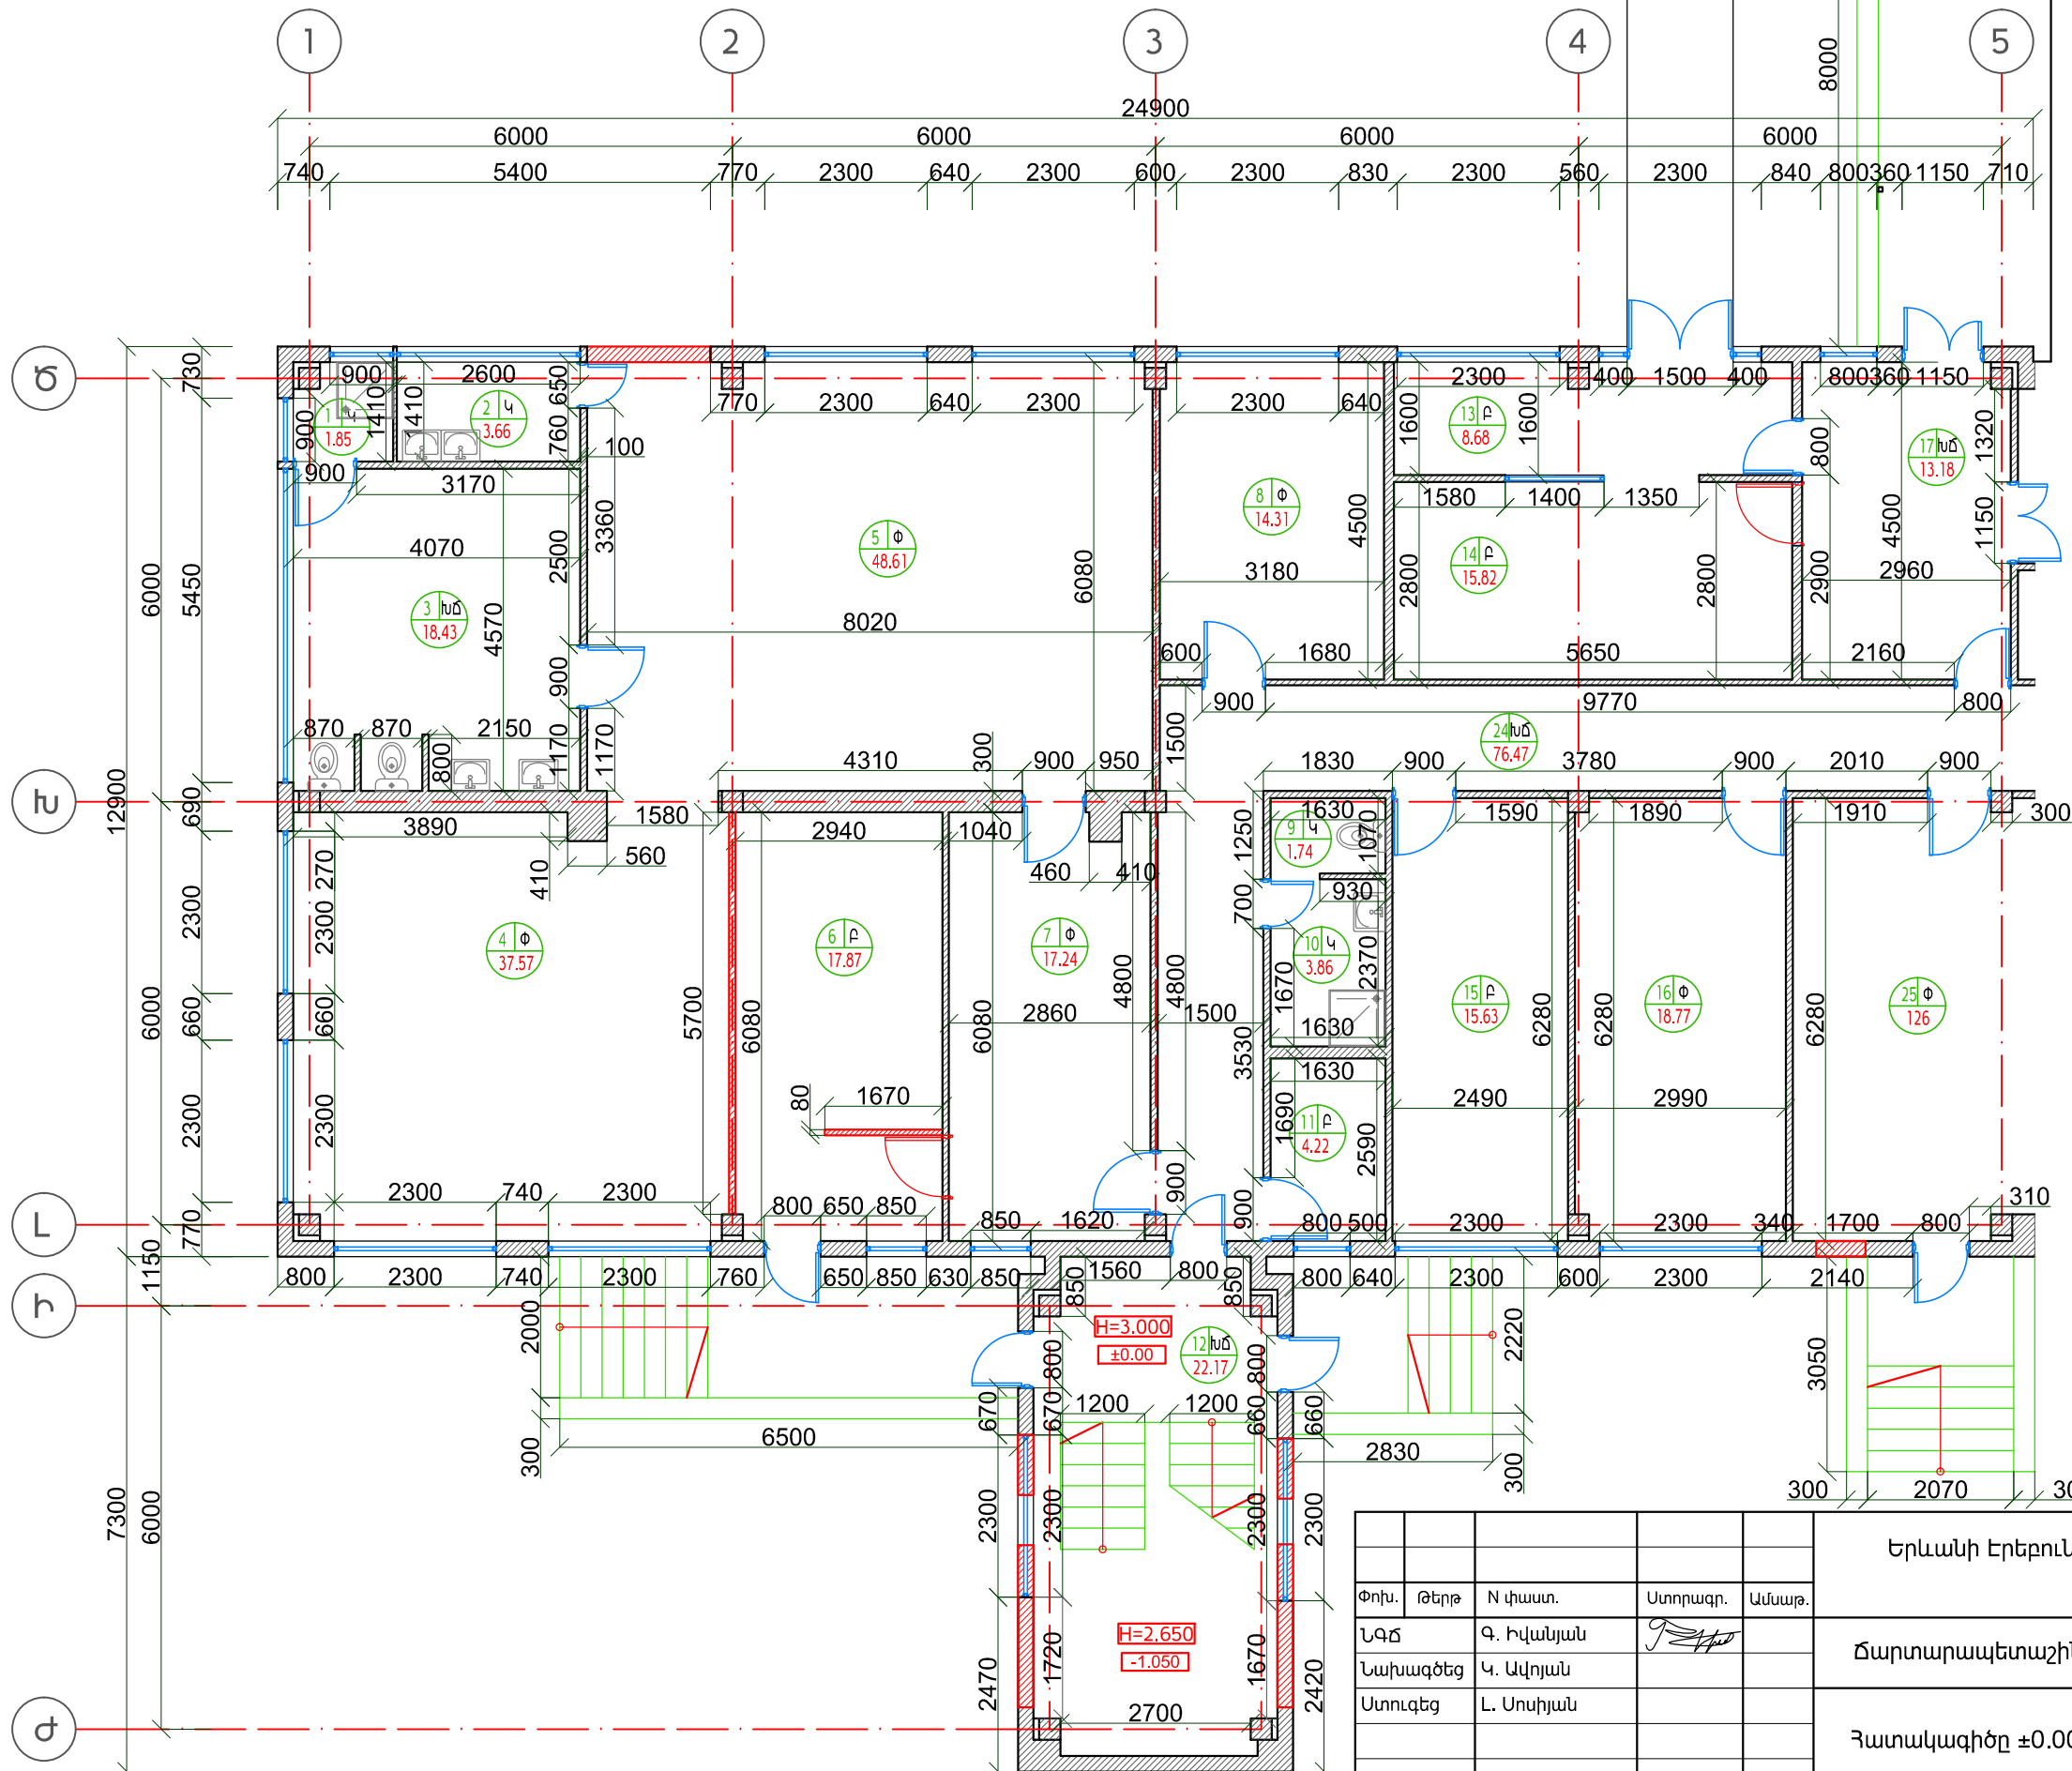

Երևանի Էրեբունի վարչական շրջանի թիվ 71 մանկապարտեզի վերանորոգում				
Փոխ. Թերթ	N փաստ.	Ստորագր.	Ամսաթ.	
ՆԳՃ	Գ. Իվանյան	<i>[Signature]</i>		
Նախագծեց	Վ. Ավոյան			
Ստուգեց	Լ. Սոսիյան			
Հատակագիծը ±0.000 նիշում Մ 1:100			Փուլ	Թերթ
			ԱՆ	ԾՇ-16
			43	
			 2014 թ.	