




ՄԱՍՆԱՇԵՆՔ N2

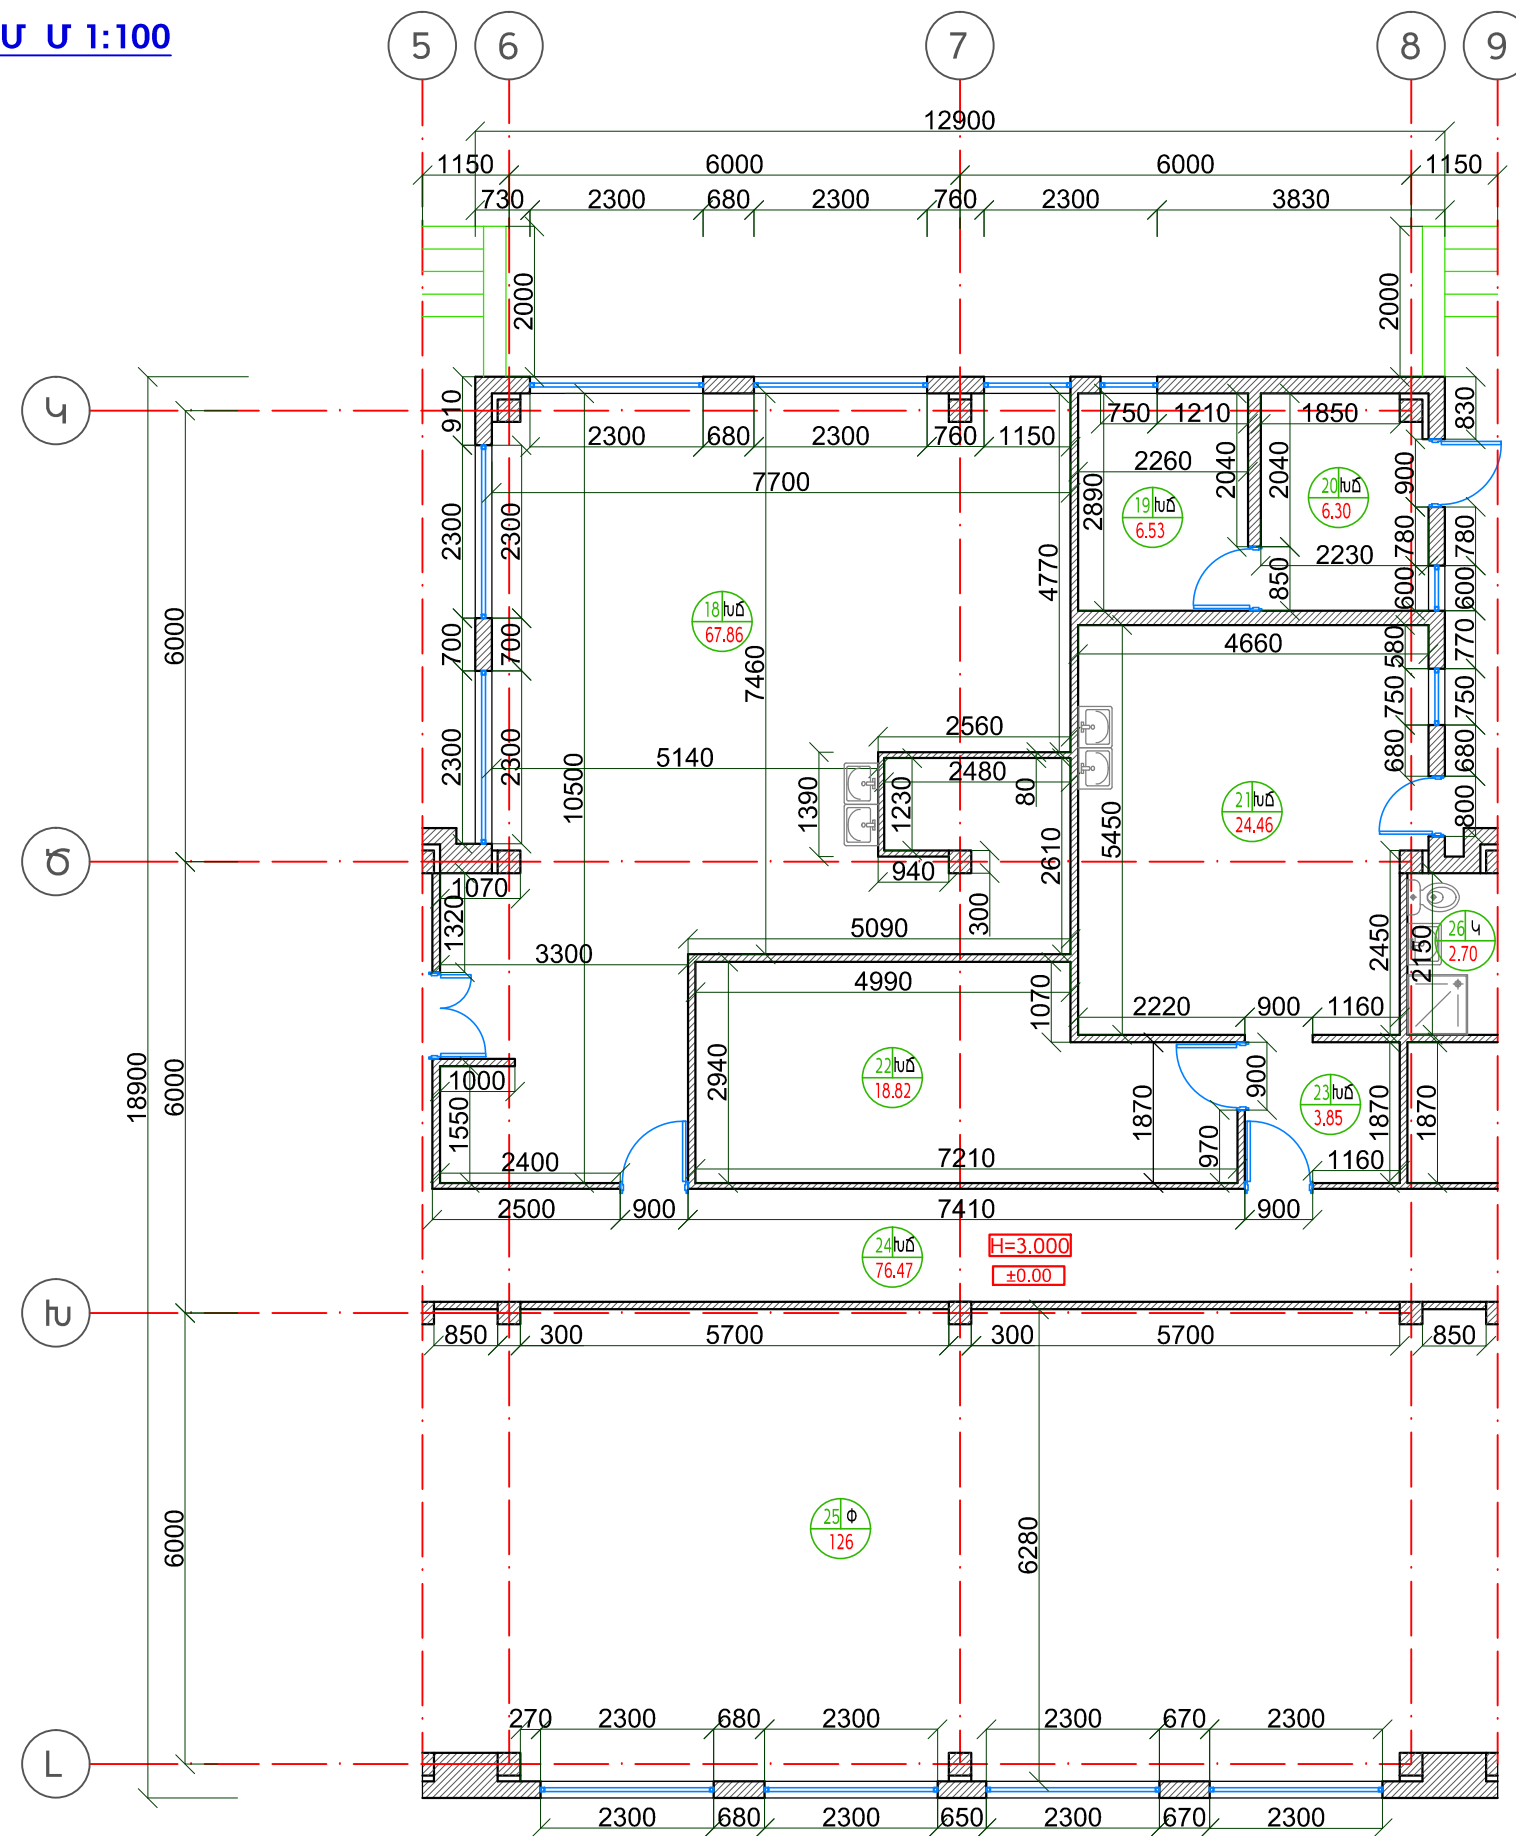

ՍԽԵՄԱՏԻԿ ՀԱՏԱԿԱԳԻԾ

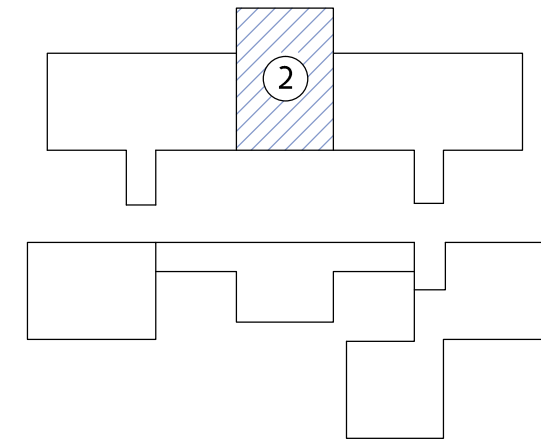

ՀԱՏԱԿԱԳԾԱՅԻՆ ԳՐԱՌՈՒՄՆԵՐ

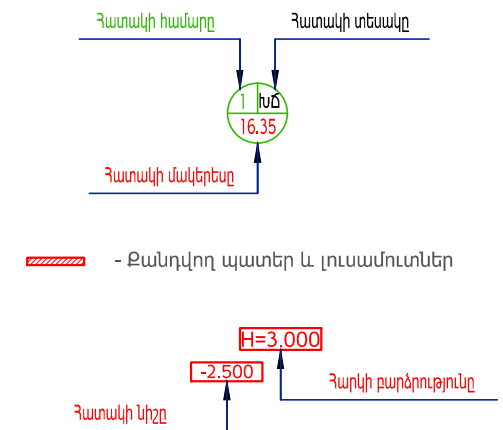

Երևանի Էրեբունի վարչական շրջանի թիվ 71 մանկապարտեզի վերանորոգում				
Փոխ. Թերթ	N փաստ.	Ստորագր.	Ամսաթ.	
ՆԳՃ	Գ. Իվանյան	<i>[Signature]</i>		
Նախագծեց	Կ. Ավոյան			Փուլ
Ստուգեց	Լ. Սոսիյան			ԱՆ
				Թերթ
				ԾՇ-17
				Թերթեր
				43
Հատակագիծը ±0.000 նիշում Մ 1:100				
				2014 թ.