



ՀԱՏԱԿԱԳԻԾԸ ±0.00 ՆԻՇՈՒՄ Մ 1:100


ՄԱՍՆԱՇԵՆՔ N3

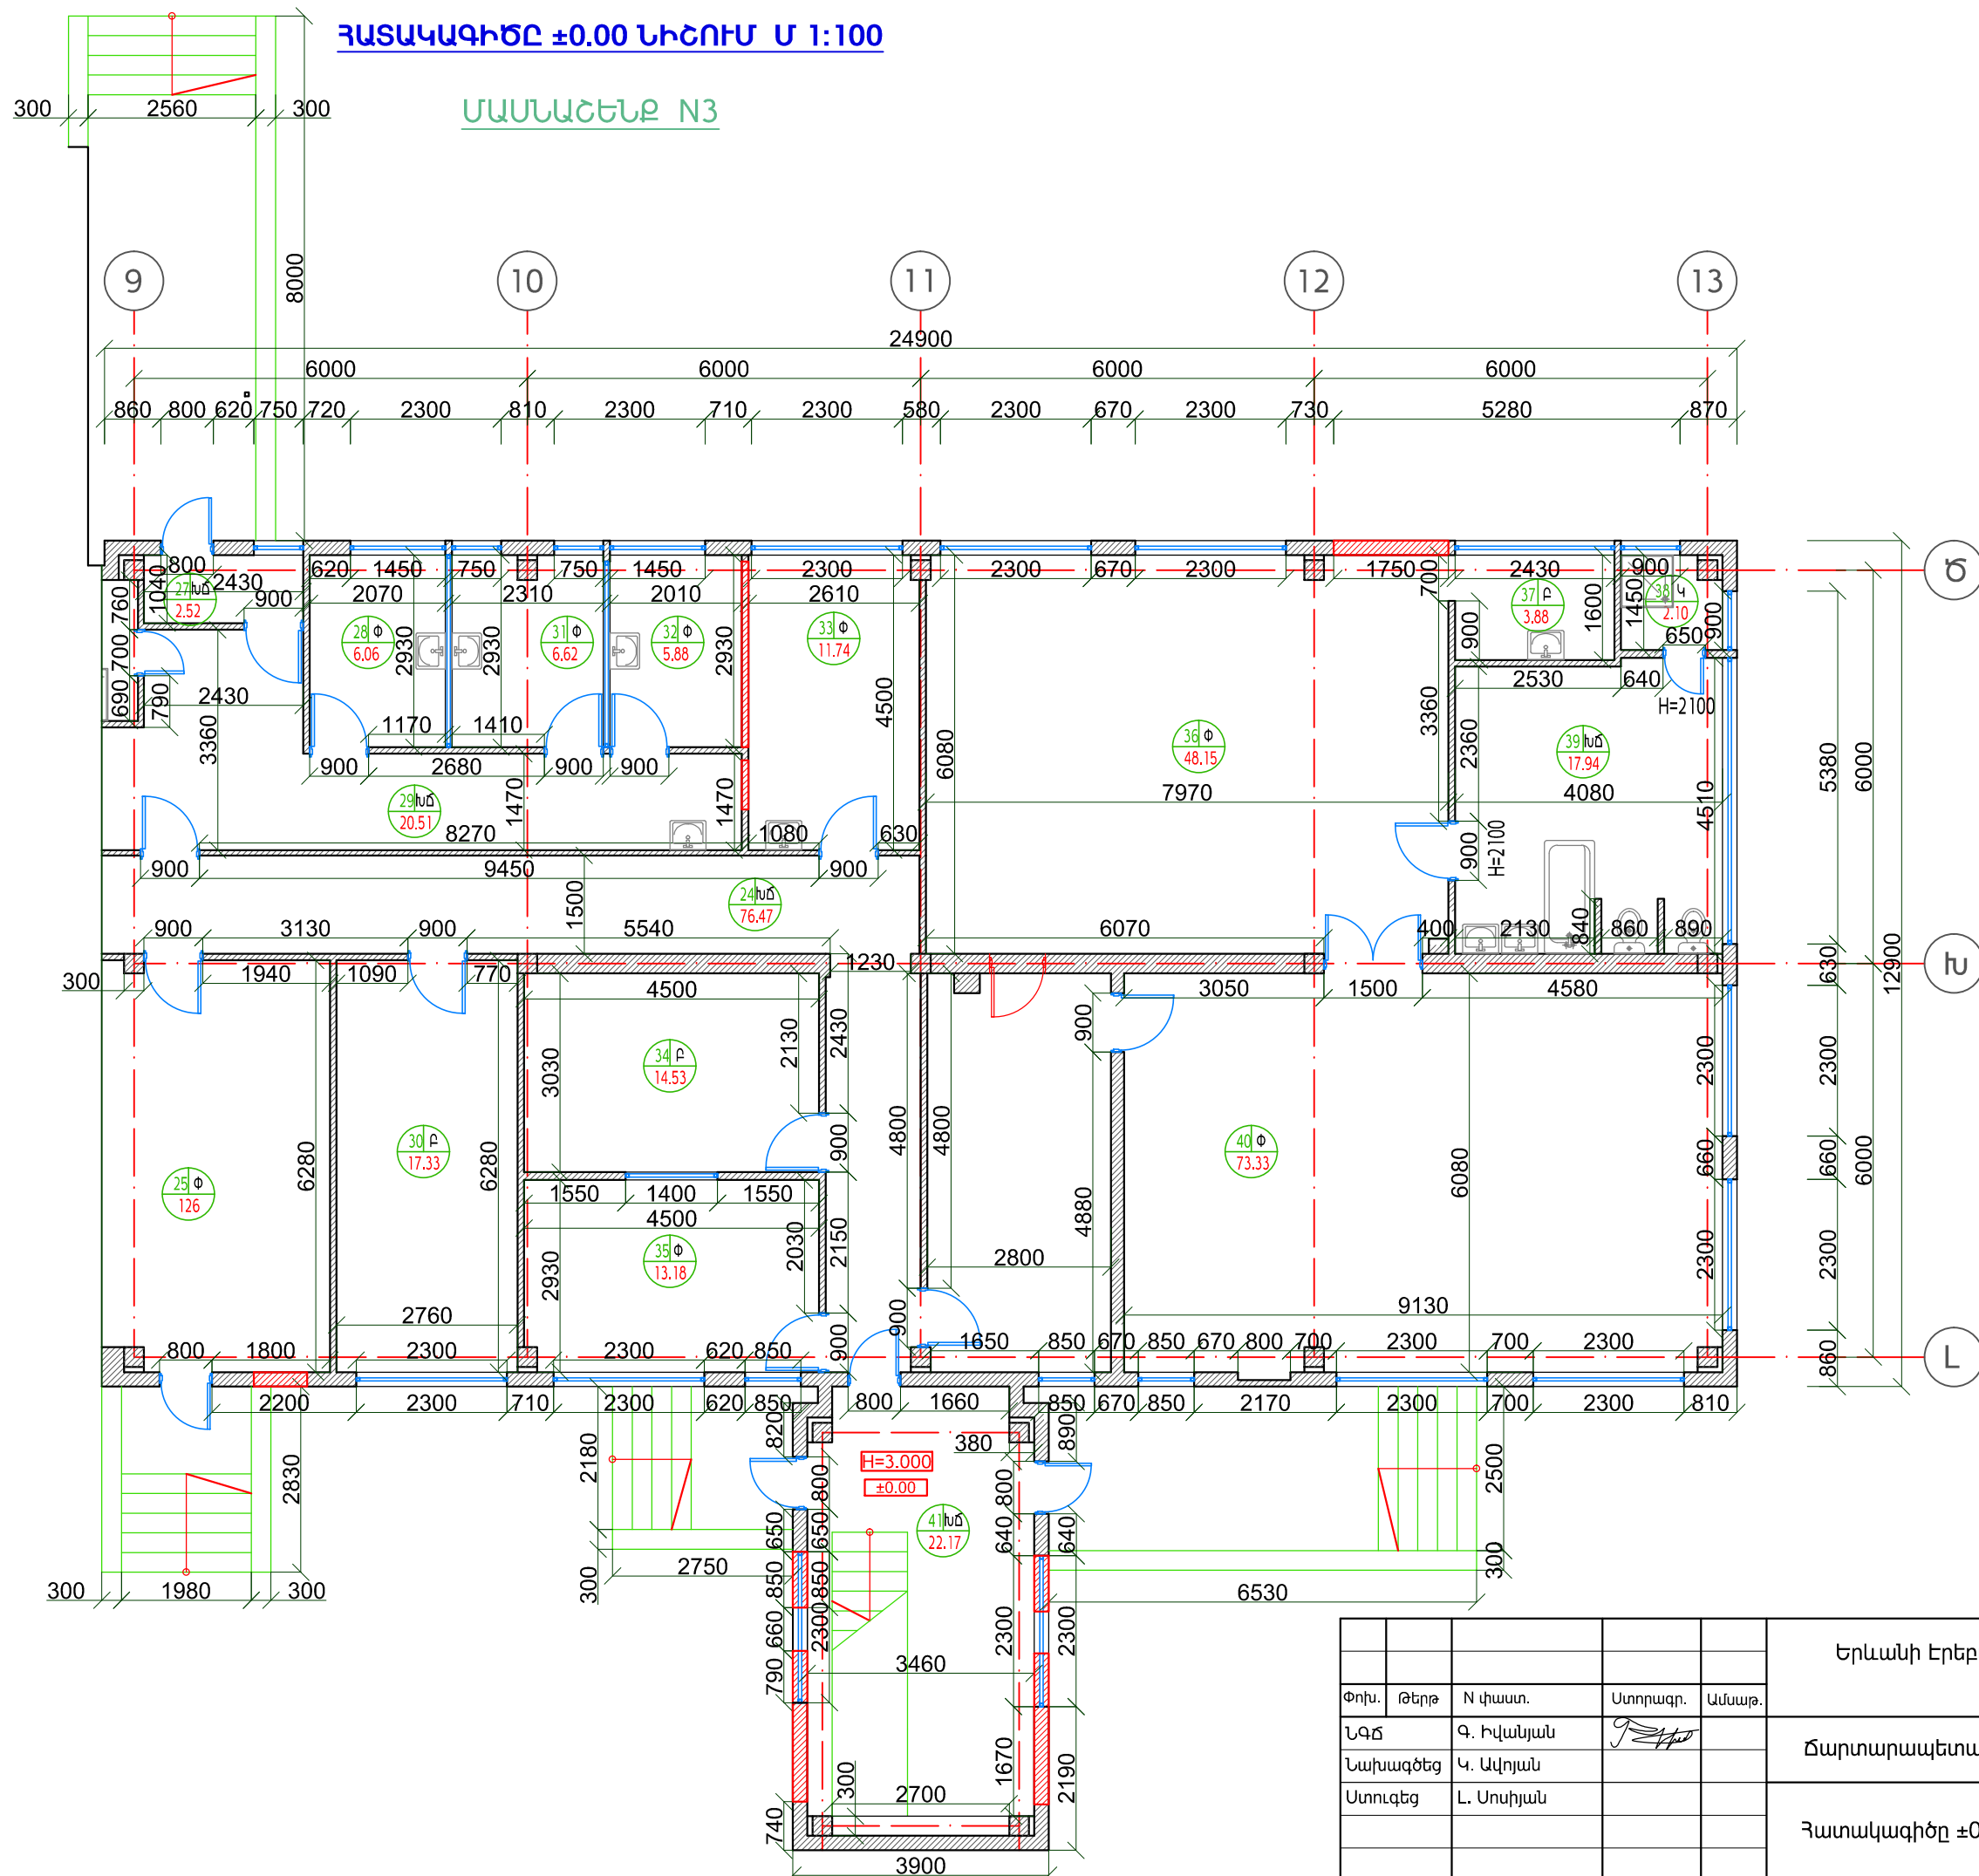

ՍԽԵՄԱՏԻԿ ՀԱՏԱԿԱԳԻԾ

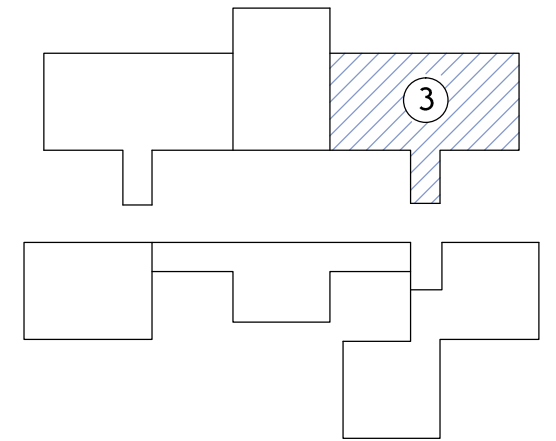

ՀԱՏԱԿԱԳԾԱՅԻՆ ԳՐԱՌՈՒՄՆԵՐ

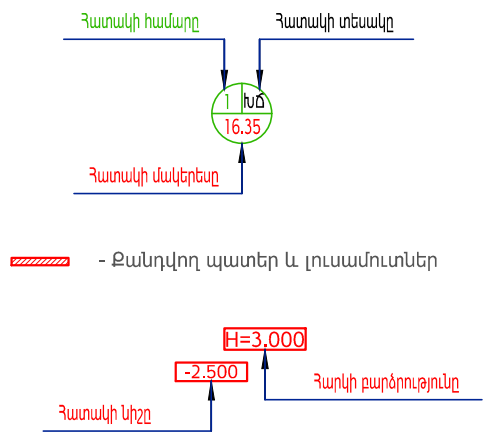

Երևանի Էրեբունի վարչական շրջանի թիվ 71 մանկապարտեզի վերանորոգում										
Փոխ. Թերթ	N փաստ.	Ստորագր.	Ամսաթ.							
ՆԳՃ	Գ. Իվանյան	<i>[Signature]</i>								
Նախագծեց	Վ. Ավոյան									
Ստուգեց	Լ. Սոսիյան									
Հատակագիծը ±0.000 նիշում Մ 1:100				<table border="1"> <tr> <td>Փուլ</td> <td>Թերթ</td> <td>Թերթեր</td> </tr> <tr> <td>ԱՆ</td> <td>ՃՇ-18</td> <td>43</td> </tr> </table>	Փուլ	Թերթ	Թերթեր	ԱՆ	ՃՇ-18	43
Փուլ	Թերթ	Թերթեր								
ԱՆ	ՃՇ-18	43								
				 2014 թ.						