




ՄԱՍՆԱՇԵՆՔ N5

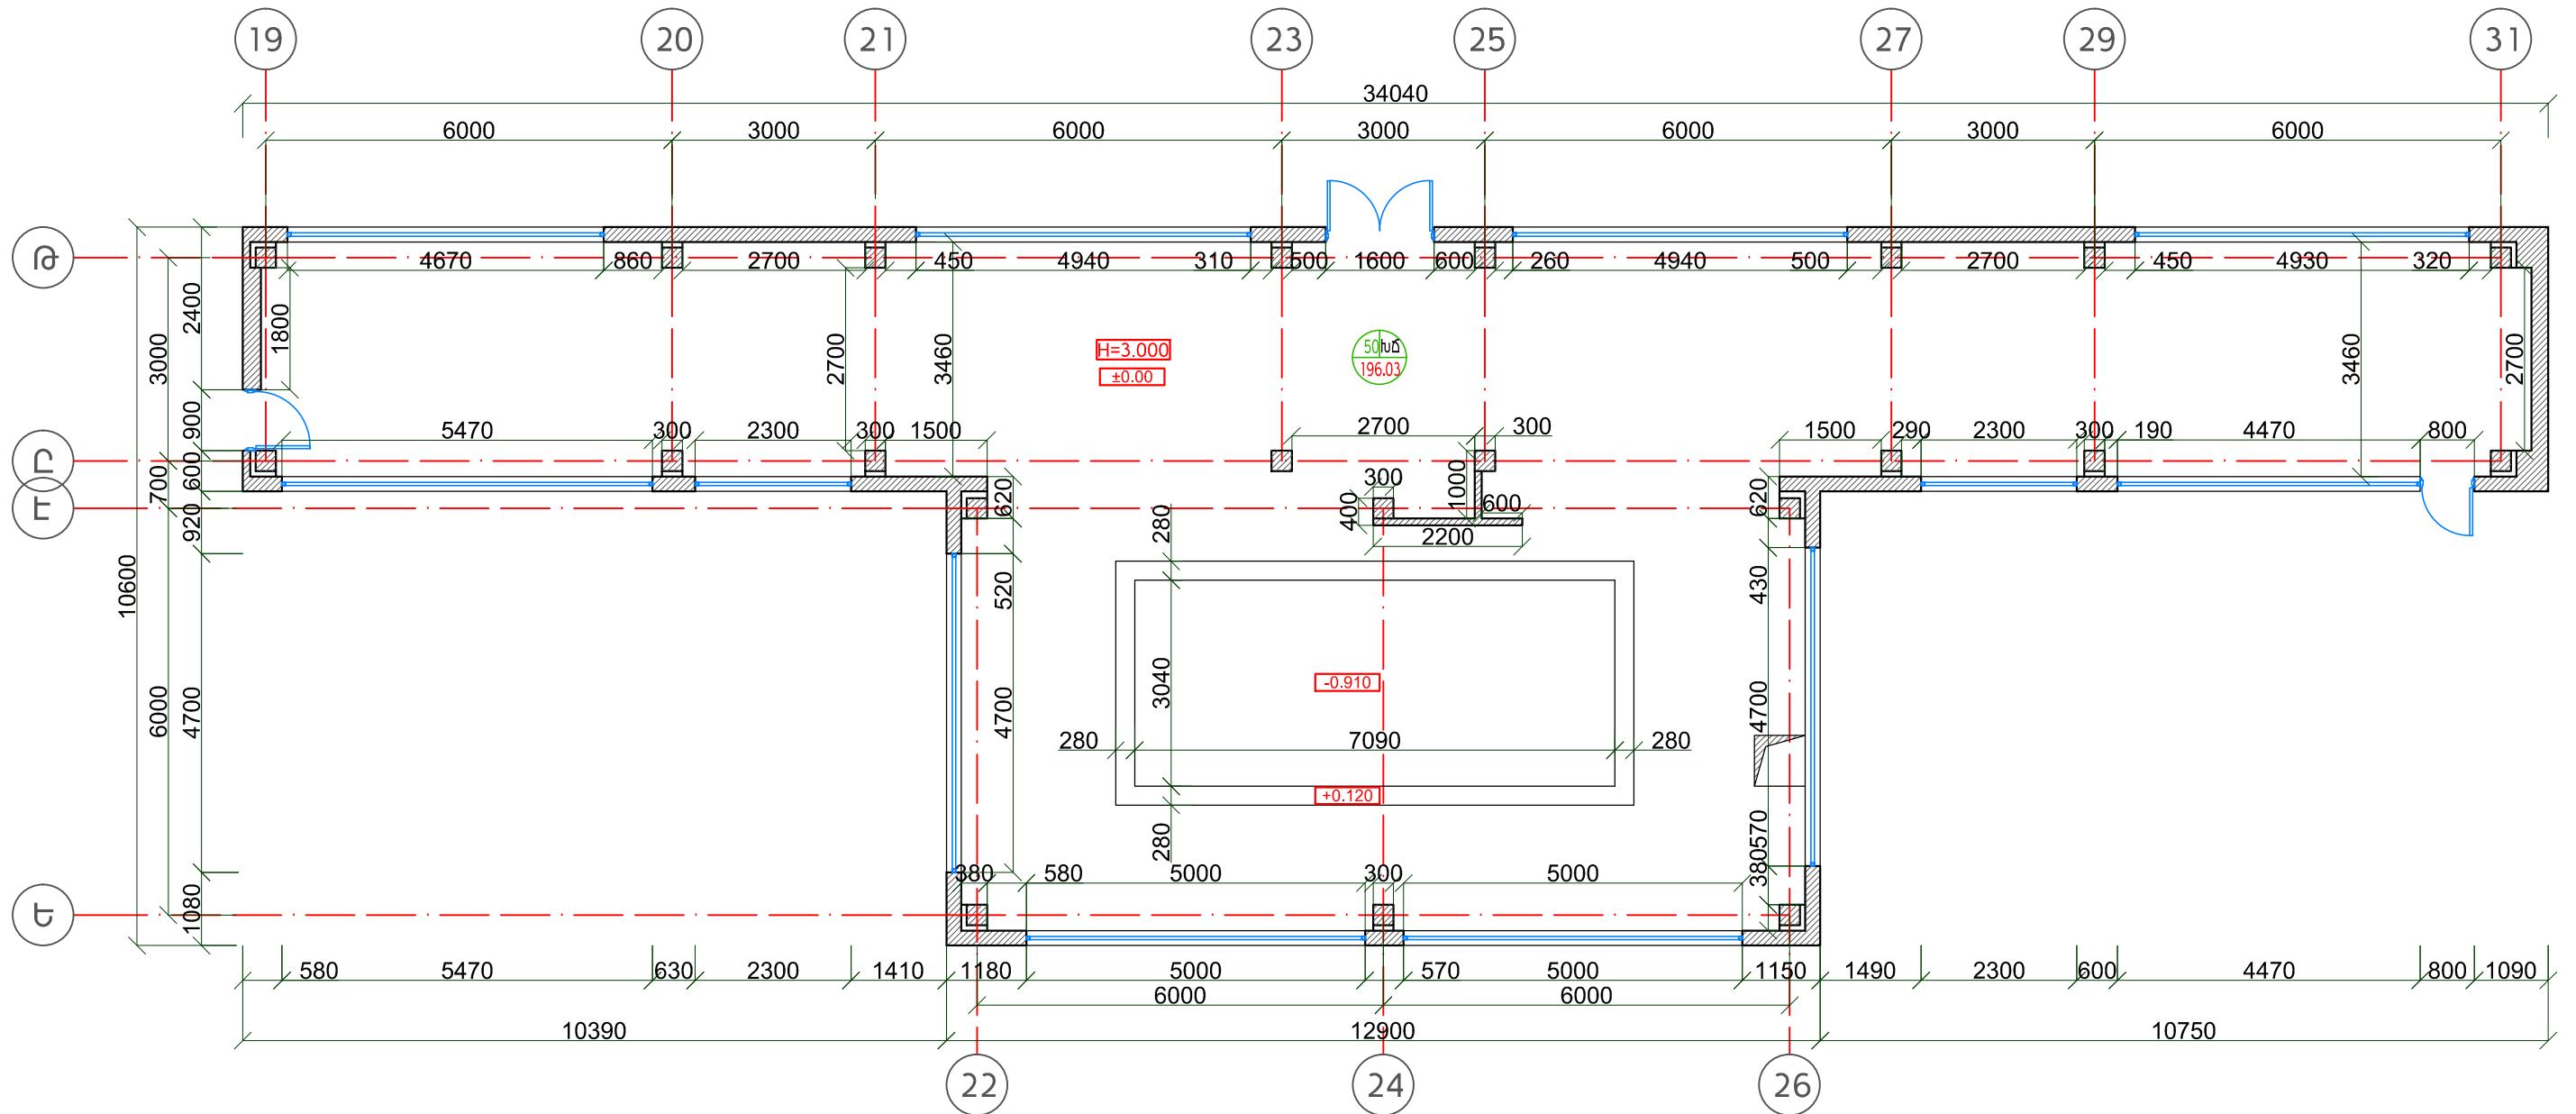


ՀԱՏԱԿԱԳԾԱՅԻՆ ԳՐԱՌՈՒՄՆԵՐ

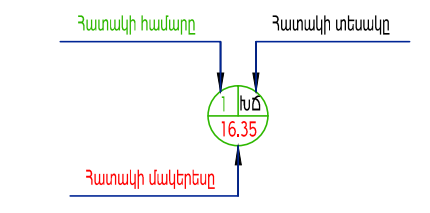

- Զանդվող պատեր և լուսամուտներ

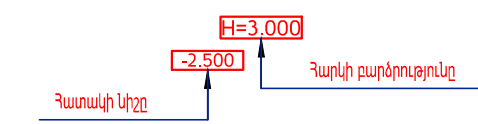

ՍԻՆՏԱՏԻԿ ՀԱՏԱԿԱԳԻԾ

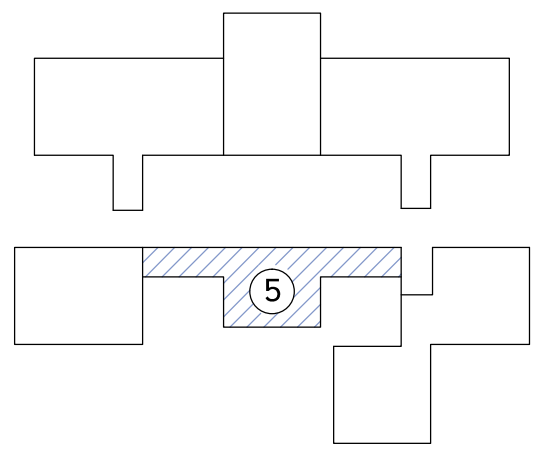

Փոխ.	Թերթ	N փաստ.	Ստորագր.	Ամսաթ.	Երևանի Էրեբունի վարչական շրջանի թիվ 71 մանկապարտեզի վերանորոգում			
ՆԳԾ		Գ. Իվանյան	<i>[Signature]</i>		Ճարտարապետաշինարարական մաս	Փուլ	Թերթ	Թերթեր
Նախագծեց		Կ. Ավոյան				ԱՆ	ՃՇ-20	43
Ստուգեց		Լ. Սոսիյան			Հատակագիծը ±0.000 նիշում Մ 1:100	2014 թ.		