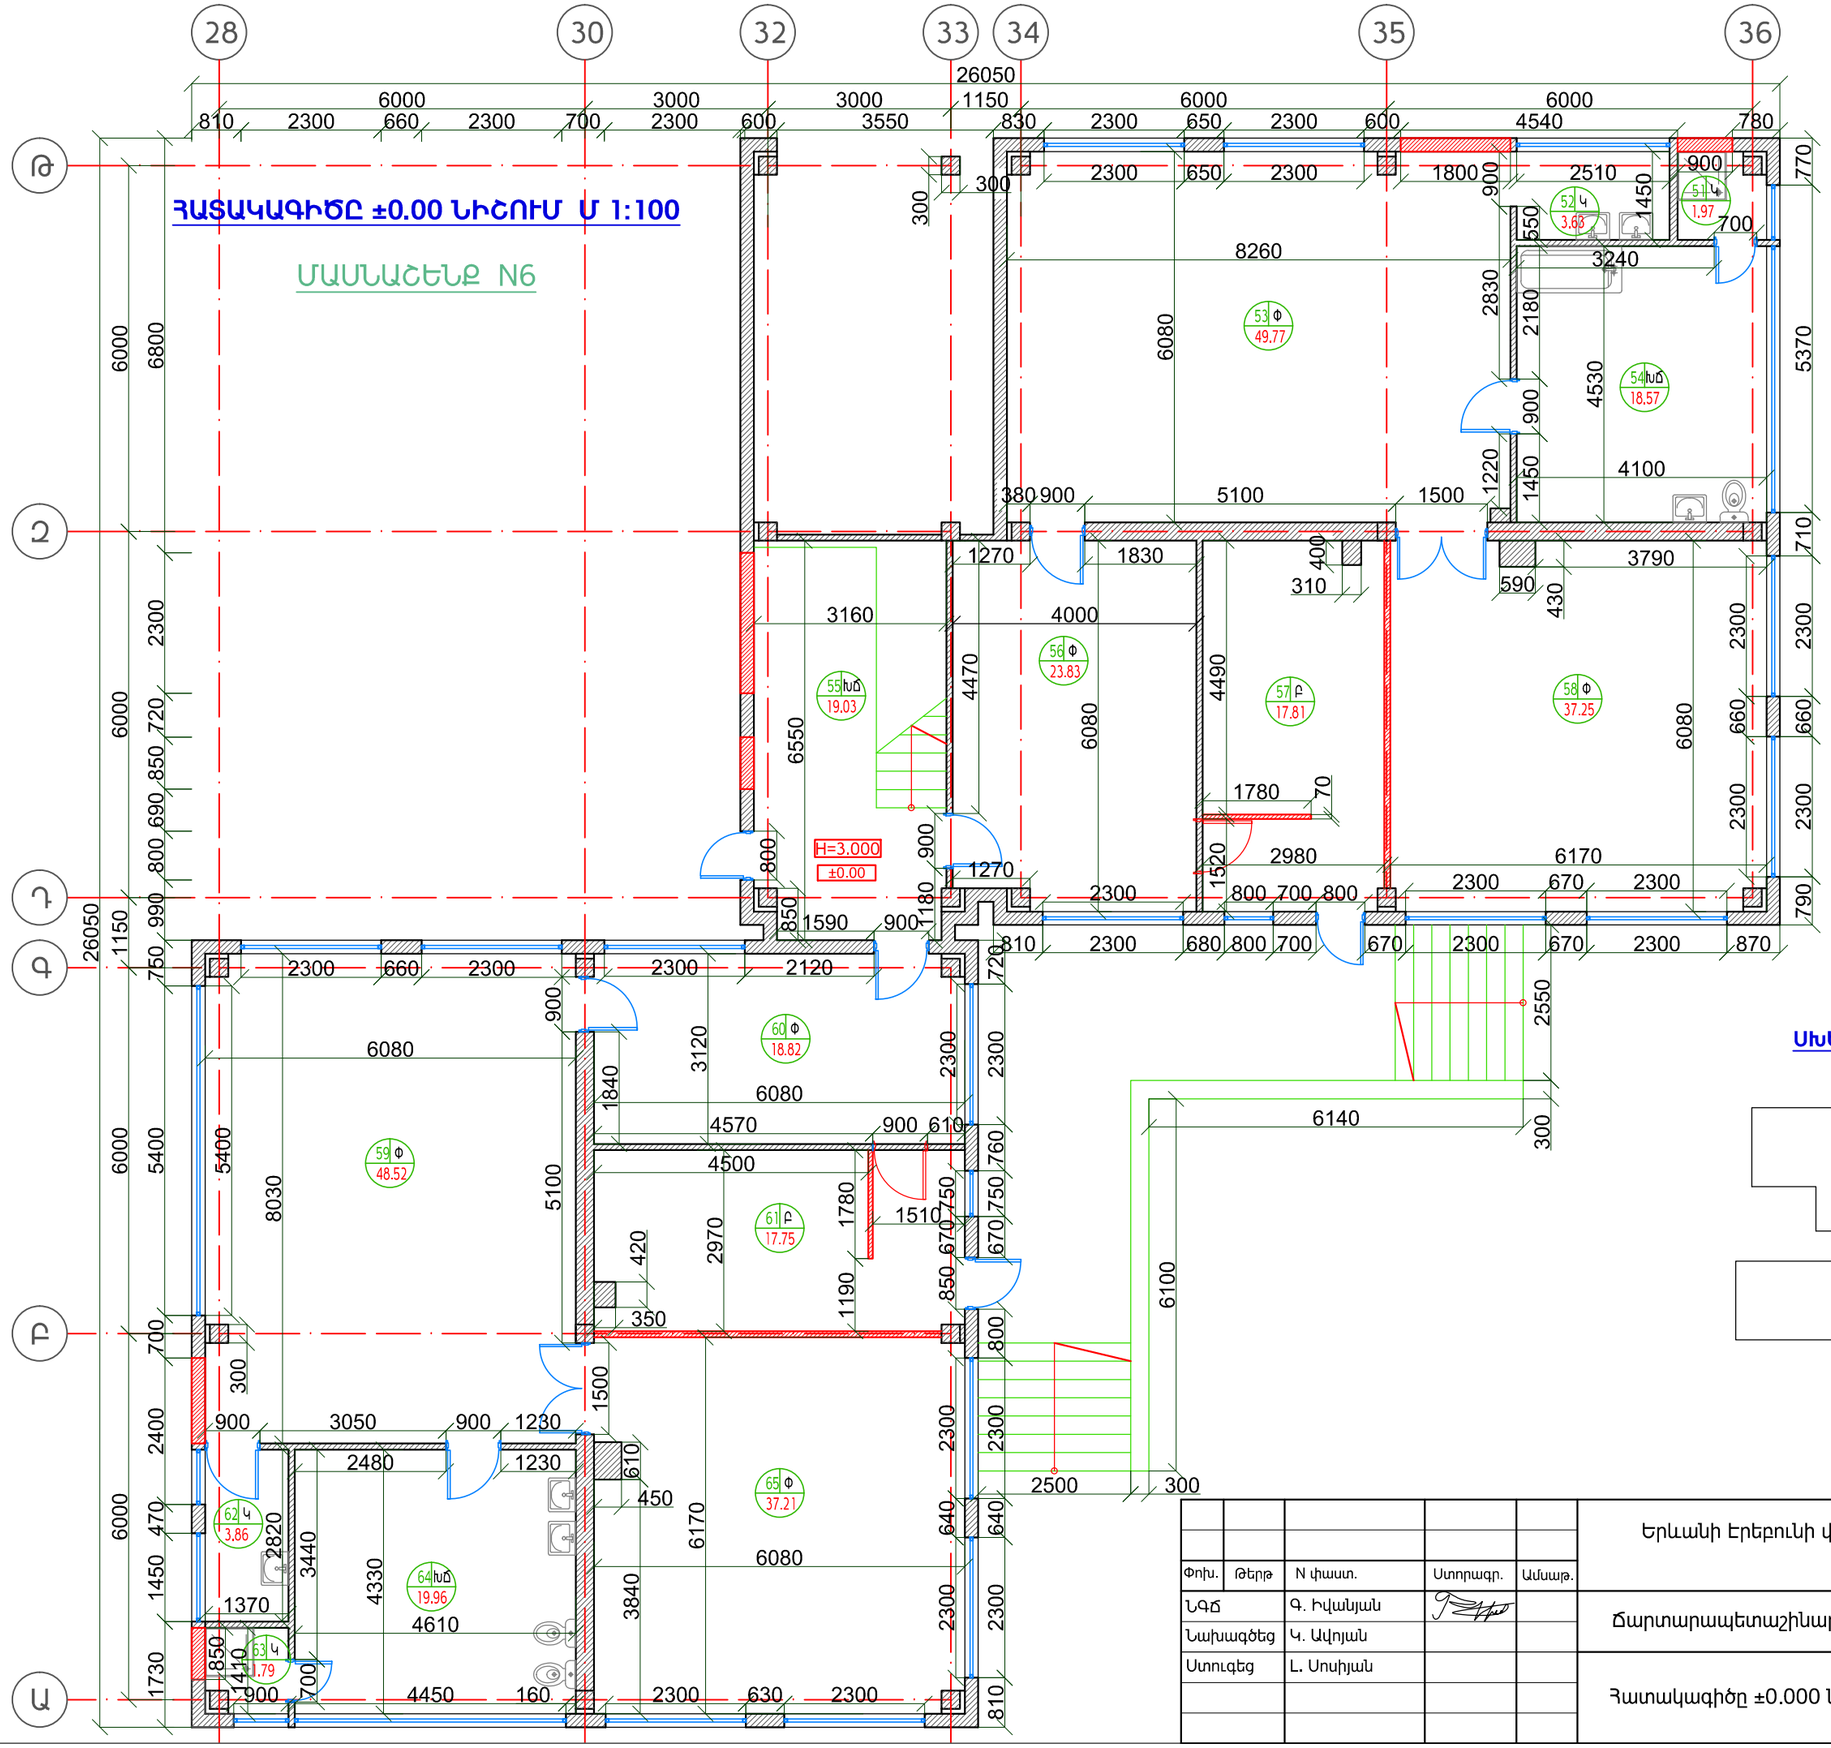

ՀԱՏԱԿԱԳԾԱՅԻՆ ԳՐԱՌՈՒՄՆԵՐ

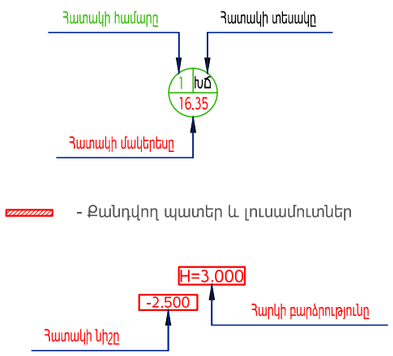

ՍԽԵՄԱՏԻԿ ՀԱՏԱԿԱԳԻԾ

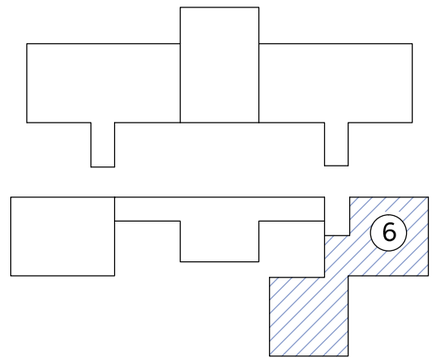

Փոխ.	Թերթ	N փաստ.	Ստորագր.	Ամսաթ.	Երևանի Էրեբունի վարչական շրջանի թիվ 71 մանկապարտեզի վերանորոգում		
ՆԳՃ		Գ. Իվանյան			Ճարտարապետաշինարարական մաս	Փուլ	Թերթ	Թերթեր
Նախագծեց		Կ. Ավոյան				ԱՆ	ՃՇ-21	43
Ստուգեց		Լ. Սոսիյան			Հատակագիծը ±0.000 նիշում Մ 1:100	UNI DESIGN 2014 թ.		