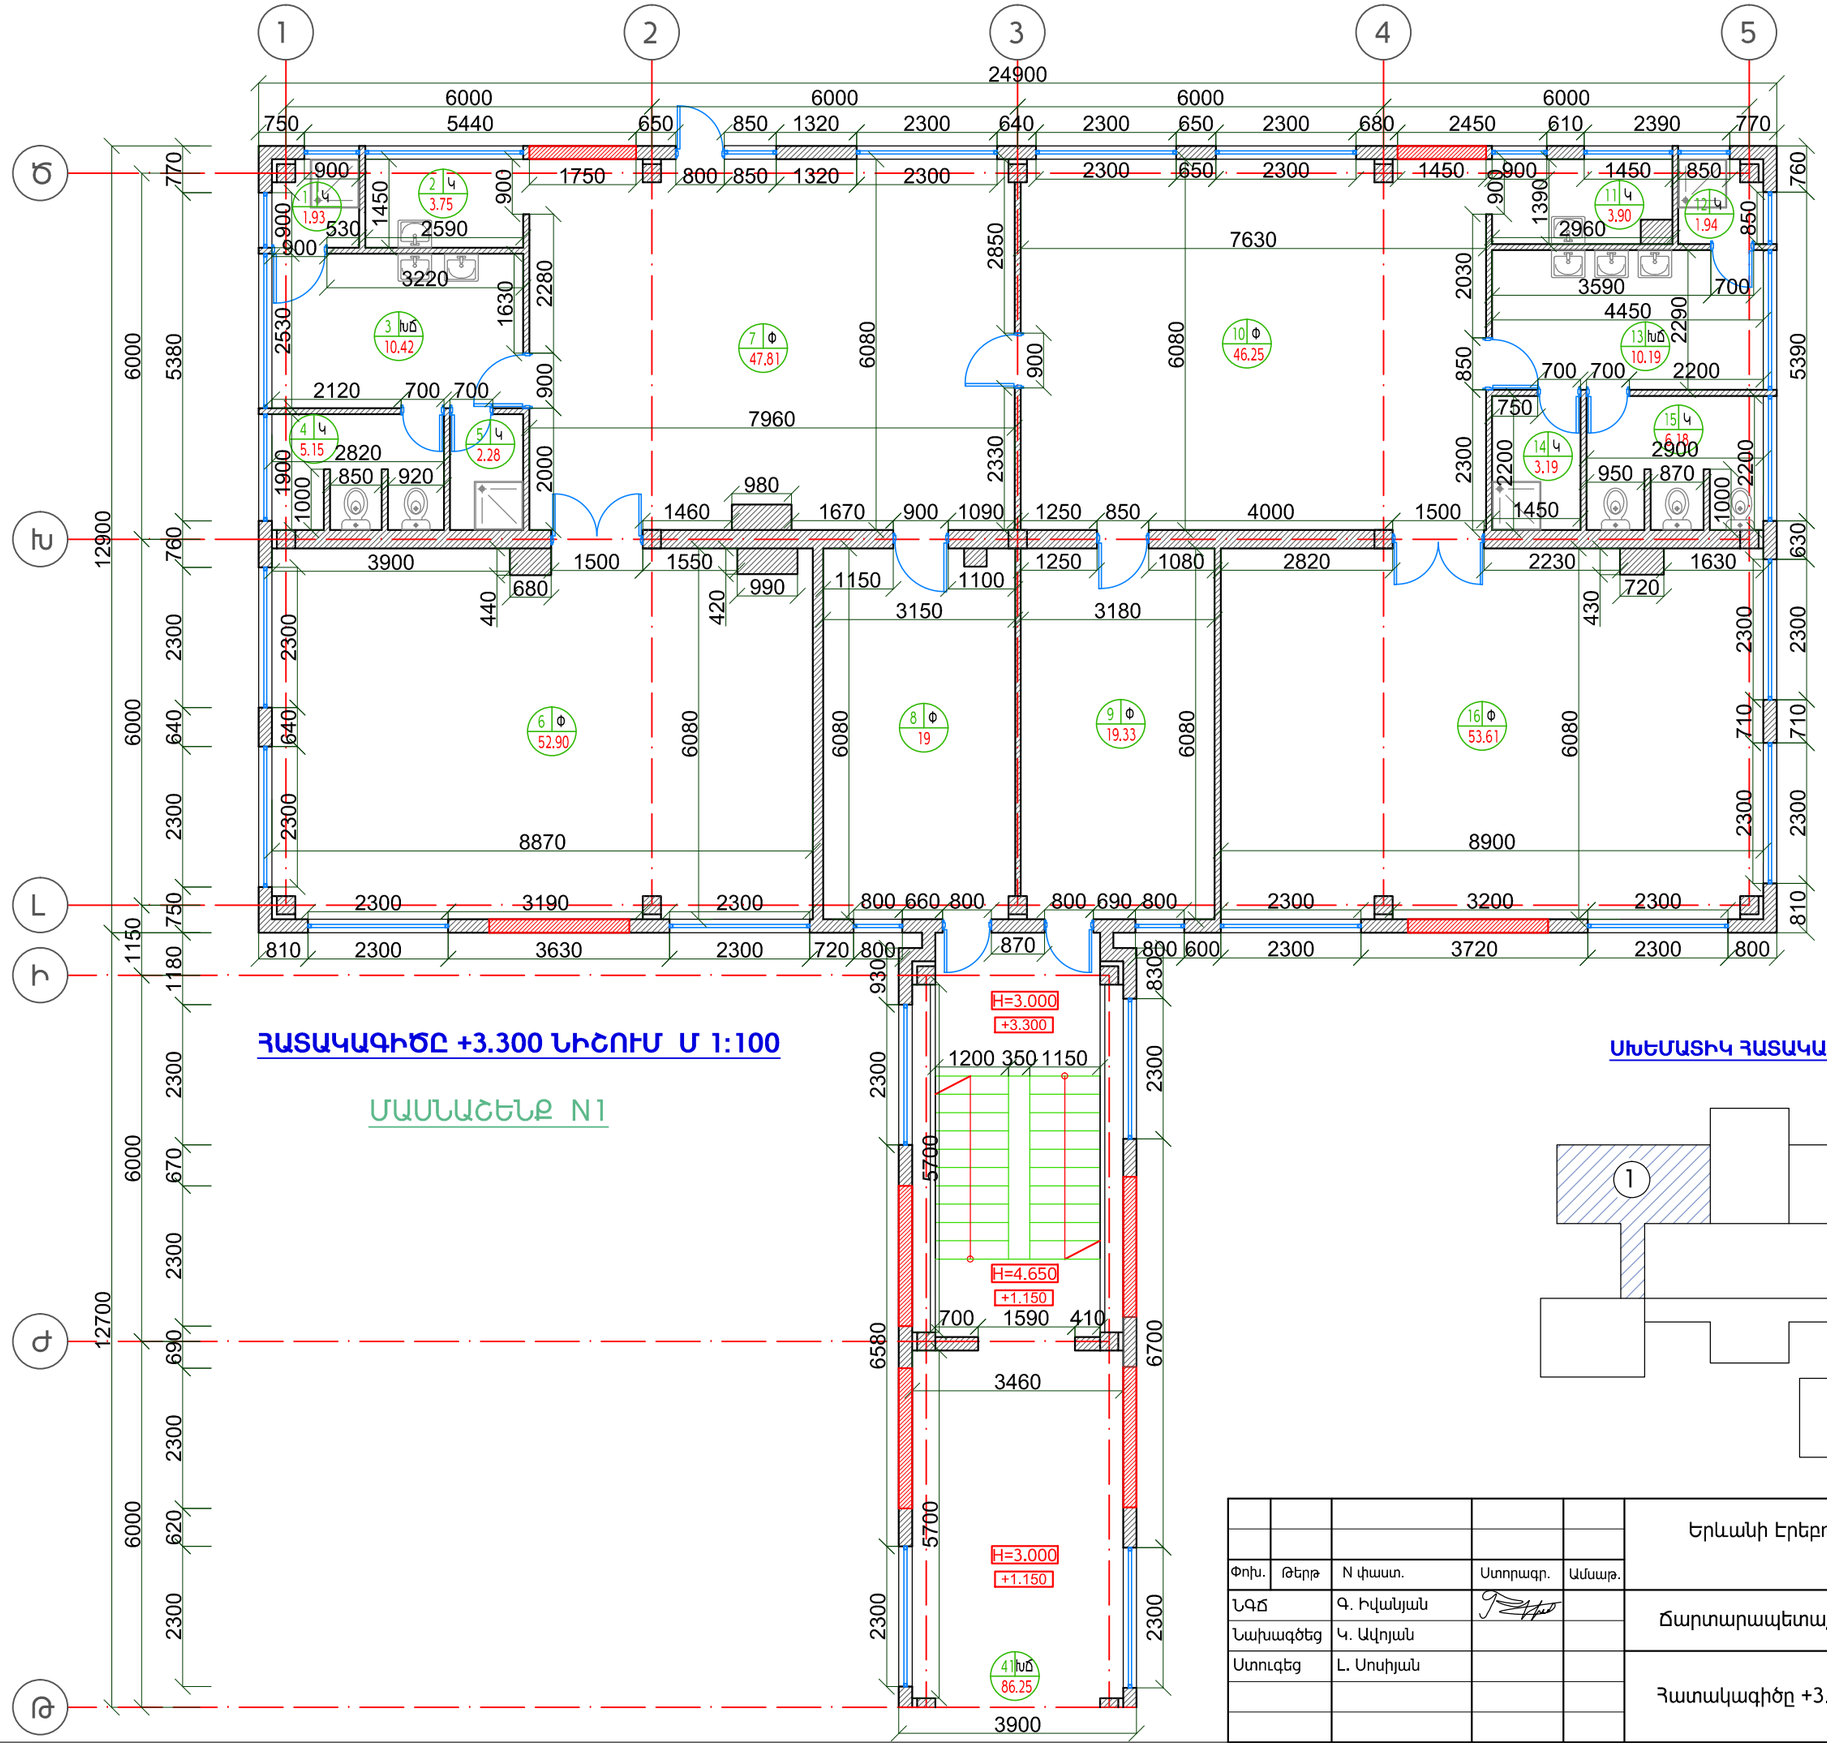

ՀԱՏԱԿԱԳԻԾԸ +3.300 ՆԻՇՈՒՄ Մ 1:100

ՄԱՍՆԱՇԵՆՔ N1

ՀԱՏԱԿԱԳԾԱՅԻՆ ԳՐԱՌՈՒՄՆԵՐ

Հատակի համարը

Հատակի տեսակը

1 | խմ | 16.35

Հատակի մակերեսը

- Քանդվող պատեր և լուսամուտներ

H=3.000

-2.500

Հարկի բարձրությունը

Հատակի նիշը

ՍԽԵՄԱՏԻԿ ՀԱՏԱԿԱԳԻԾ

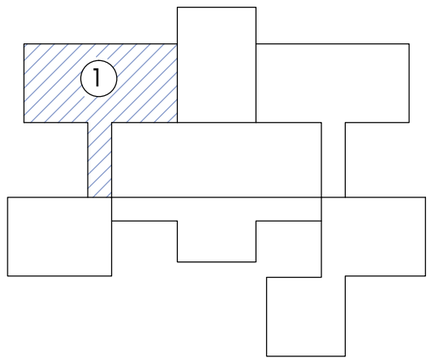

Փոխ.	Թերթ	N փաստ.	Ստորագր.	Ամսաթ.	Երևանի Էրեբունի վարչական շրջանի թիվ 71 մանկապարտեզի վերանորոգում		
ՆԳՃ		Գ. Իվանյան			Ճարտարապետաշինարարական մաս	Փուլ	Թերթ	Թերթեր
Նախագծեց		Կ. Ավոյան				ԱՆ	ՃՇ-22	43
Ստուգեց		Լ. Սոսիյան			Հատակագիծը +3.300 նիշում Մ 1:100	UNI DESIGN 2014 թ.		