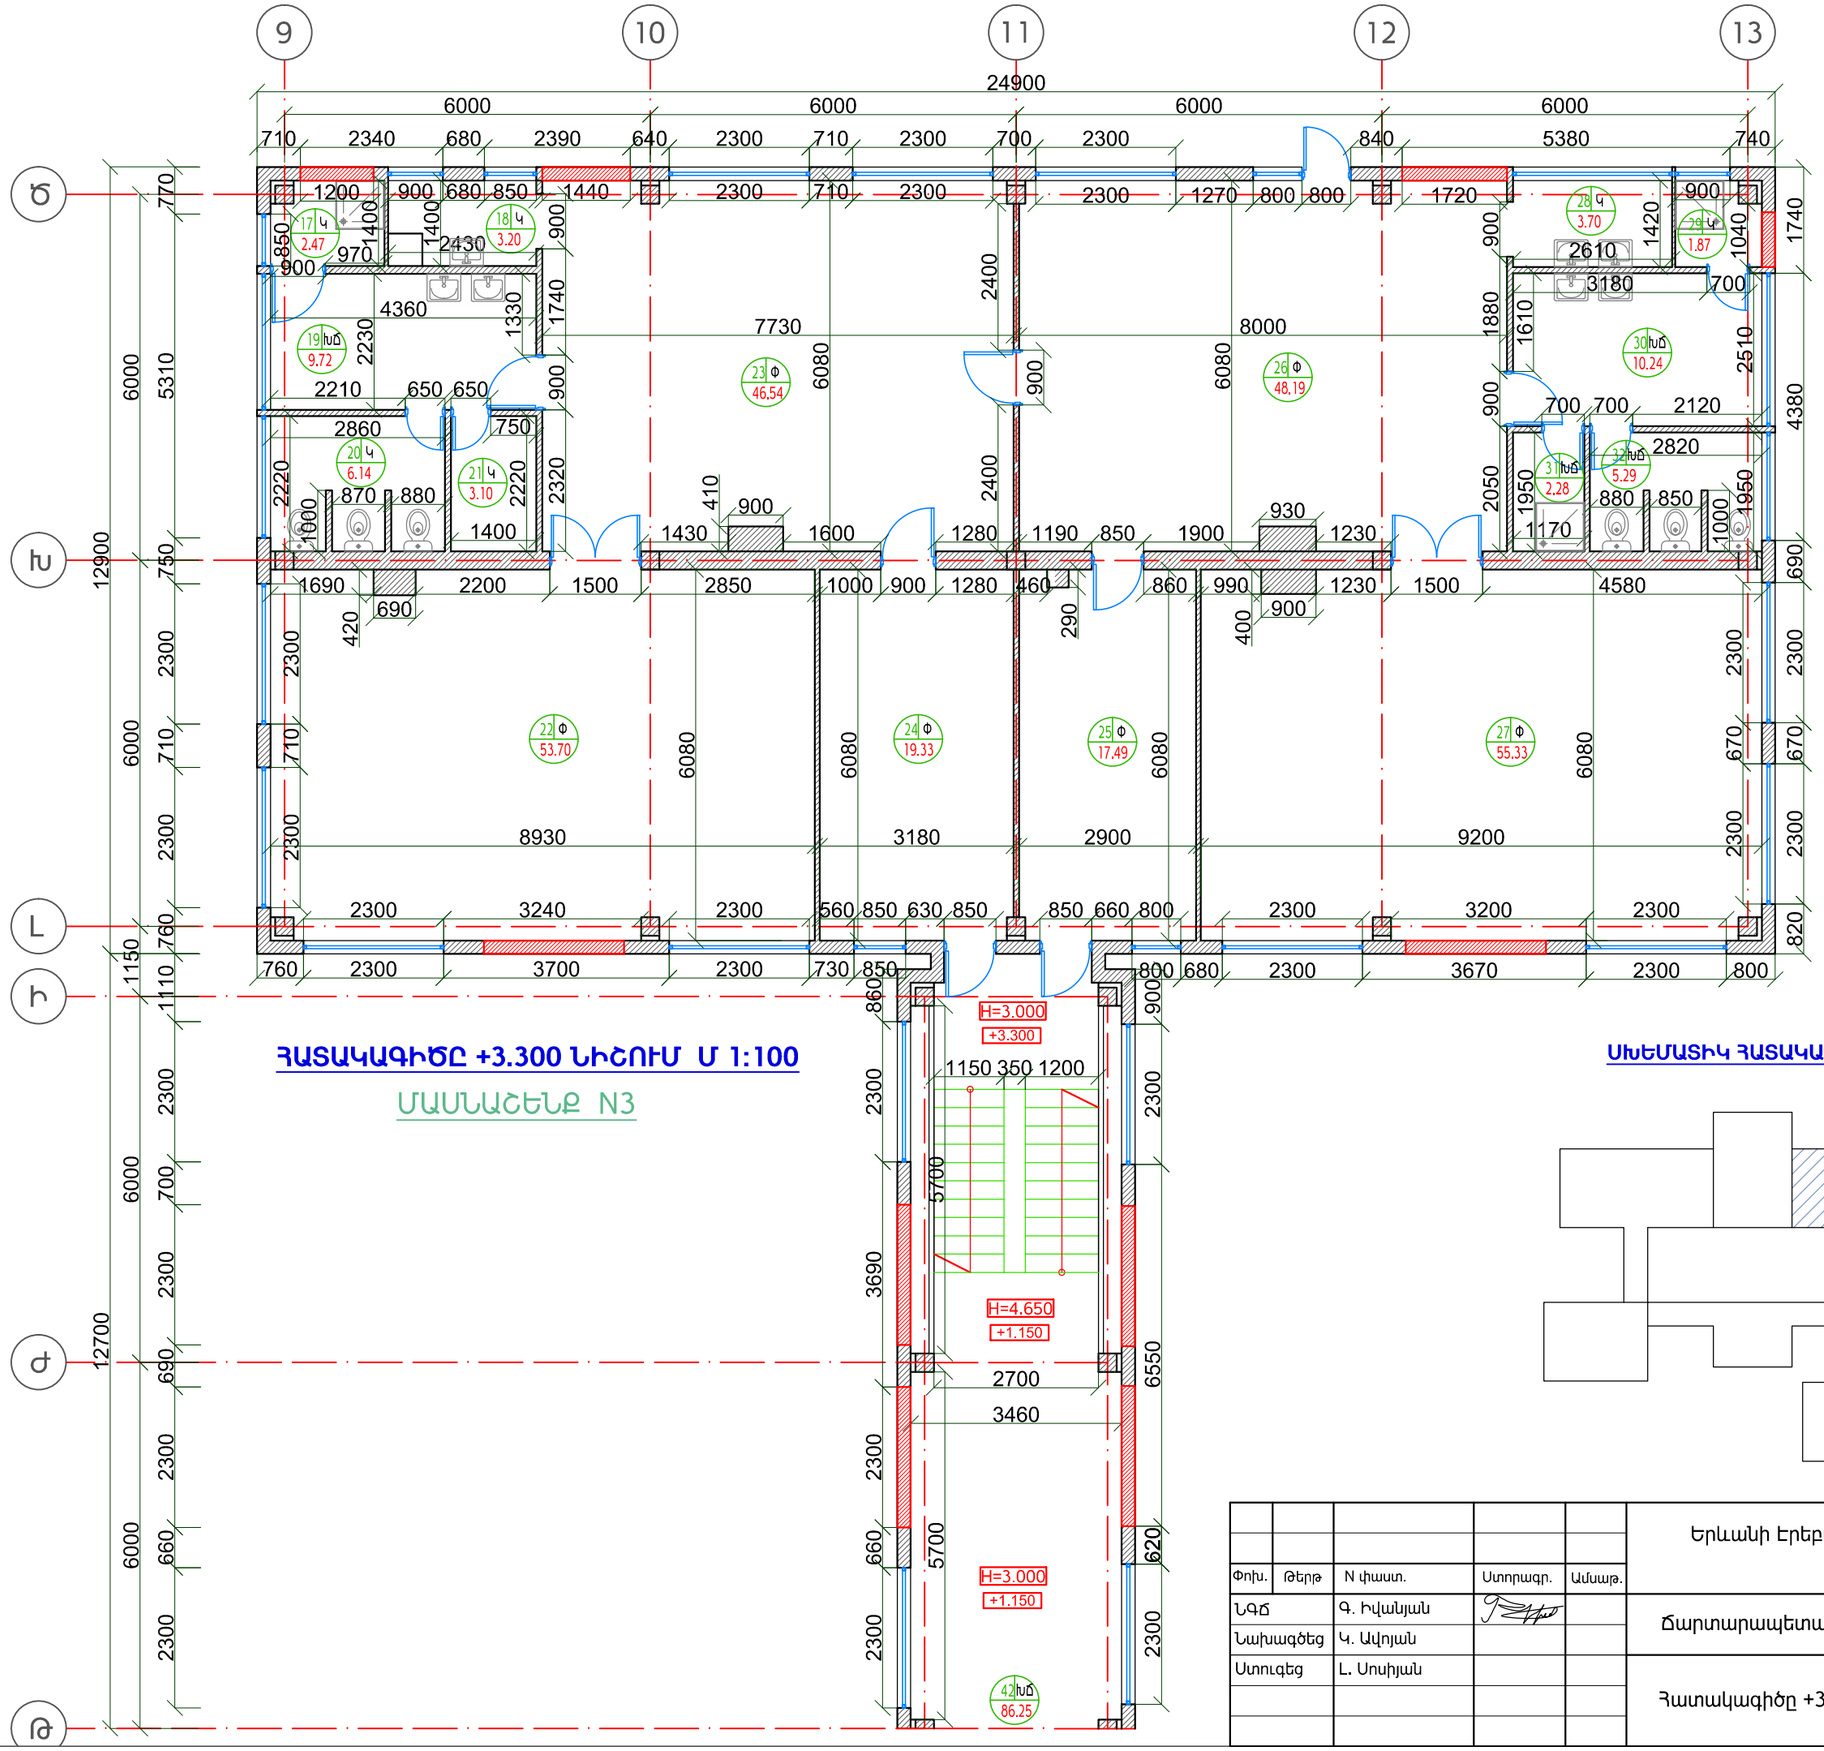


## ՀԱՏԱԿԱԳԾԱՅԻՆ ԳՐԱՌՈՒՄՆԵՐ

Հատակի համարը

Հատակի տեսակը

1 խմ 16.35

Հատակի մակերեսը

- Քանդվող պատեր և լուսամուտներ

H=3.000

-2.500

Հարկի բարձրությունը

Հատակի նիշը

## ՍԽԵՄԱՏԻԿ ՀԱՏԱԿԱԳԻԾ

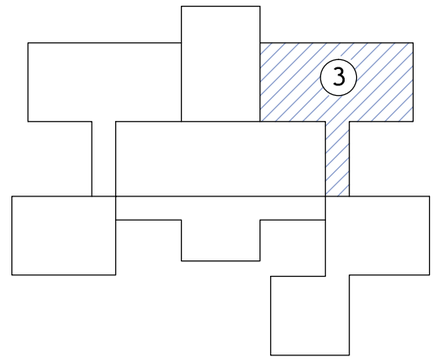


| | | | | | | | |
|---|---|---|---|---|---|---|---|
| Փոխ. | Թերթ | N փաստ. | Ստորագր. | Ամսաթ. | Երևանի Էրեբունի վարչական շրջանի թիվ 71 մանկապարտեզի վերանորոգում | | |
| ՆԳՃ | | Գ. Իվանյան | | | Ճարտարապետաշինարարական մաս | Փուլ | Թերթ | Թերթեր |
| Նախագծեց | | Կ. Ավոյան | | | | ԱՆ | ՃՇ-23 | 43 |
| Ստուգեց | | Լ. Սոսիյան | | | Հատակագիծը +3.300 նիշում Մ 1:100 | UNI DESIGN 2014 թ. | | |