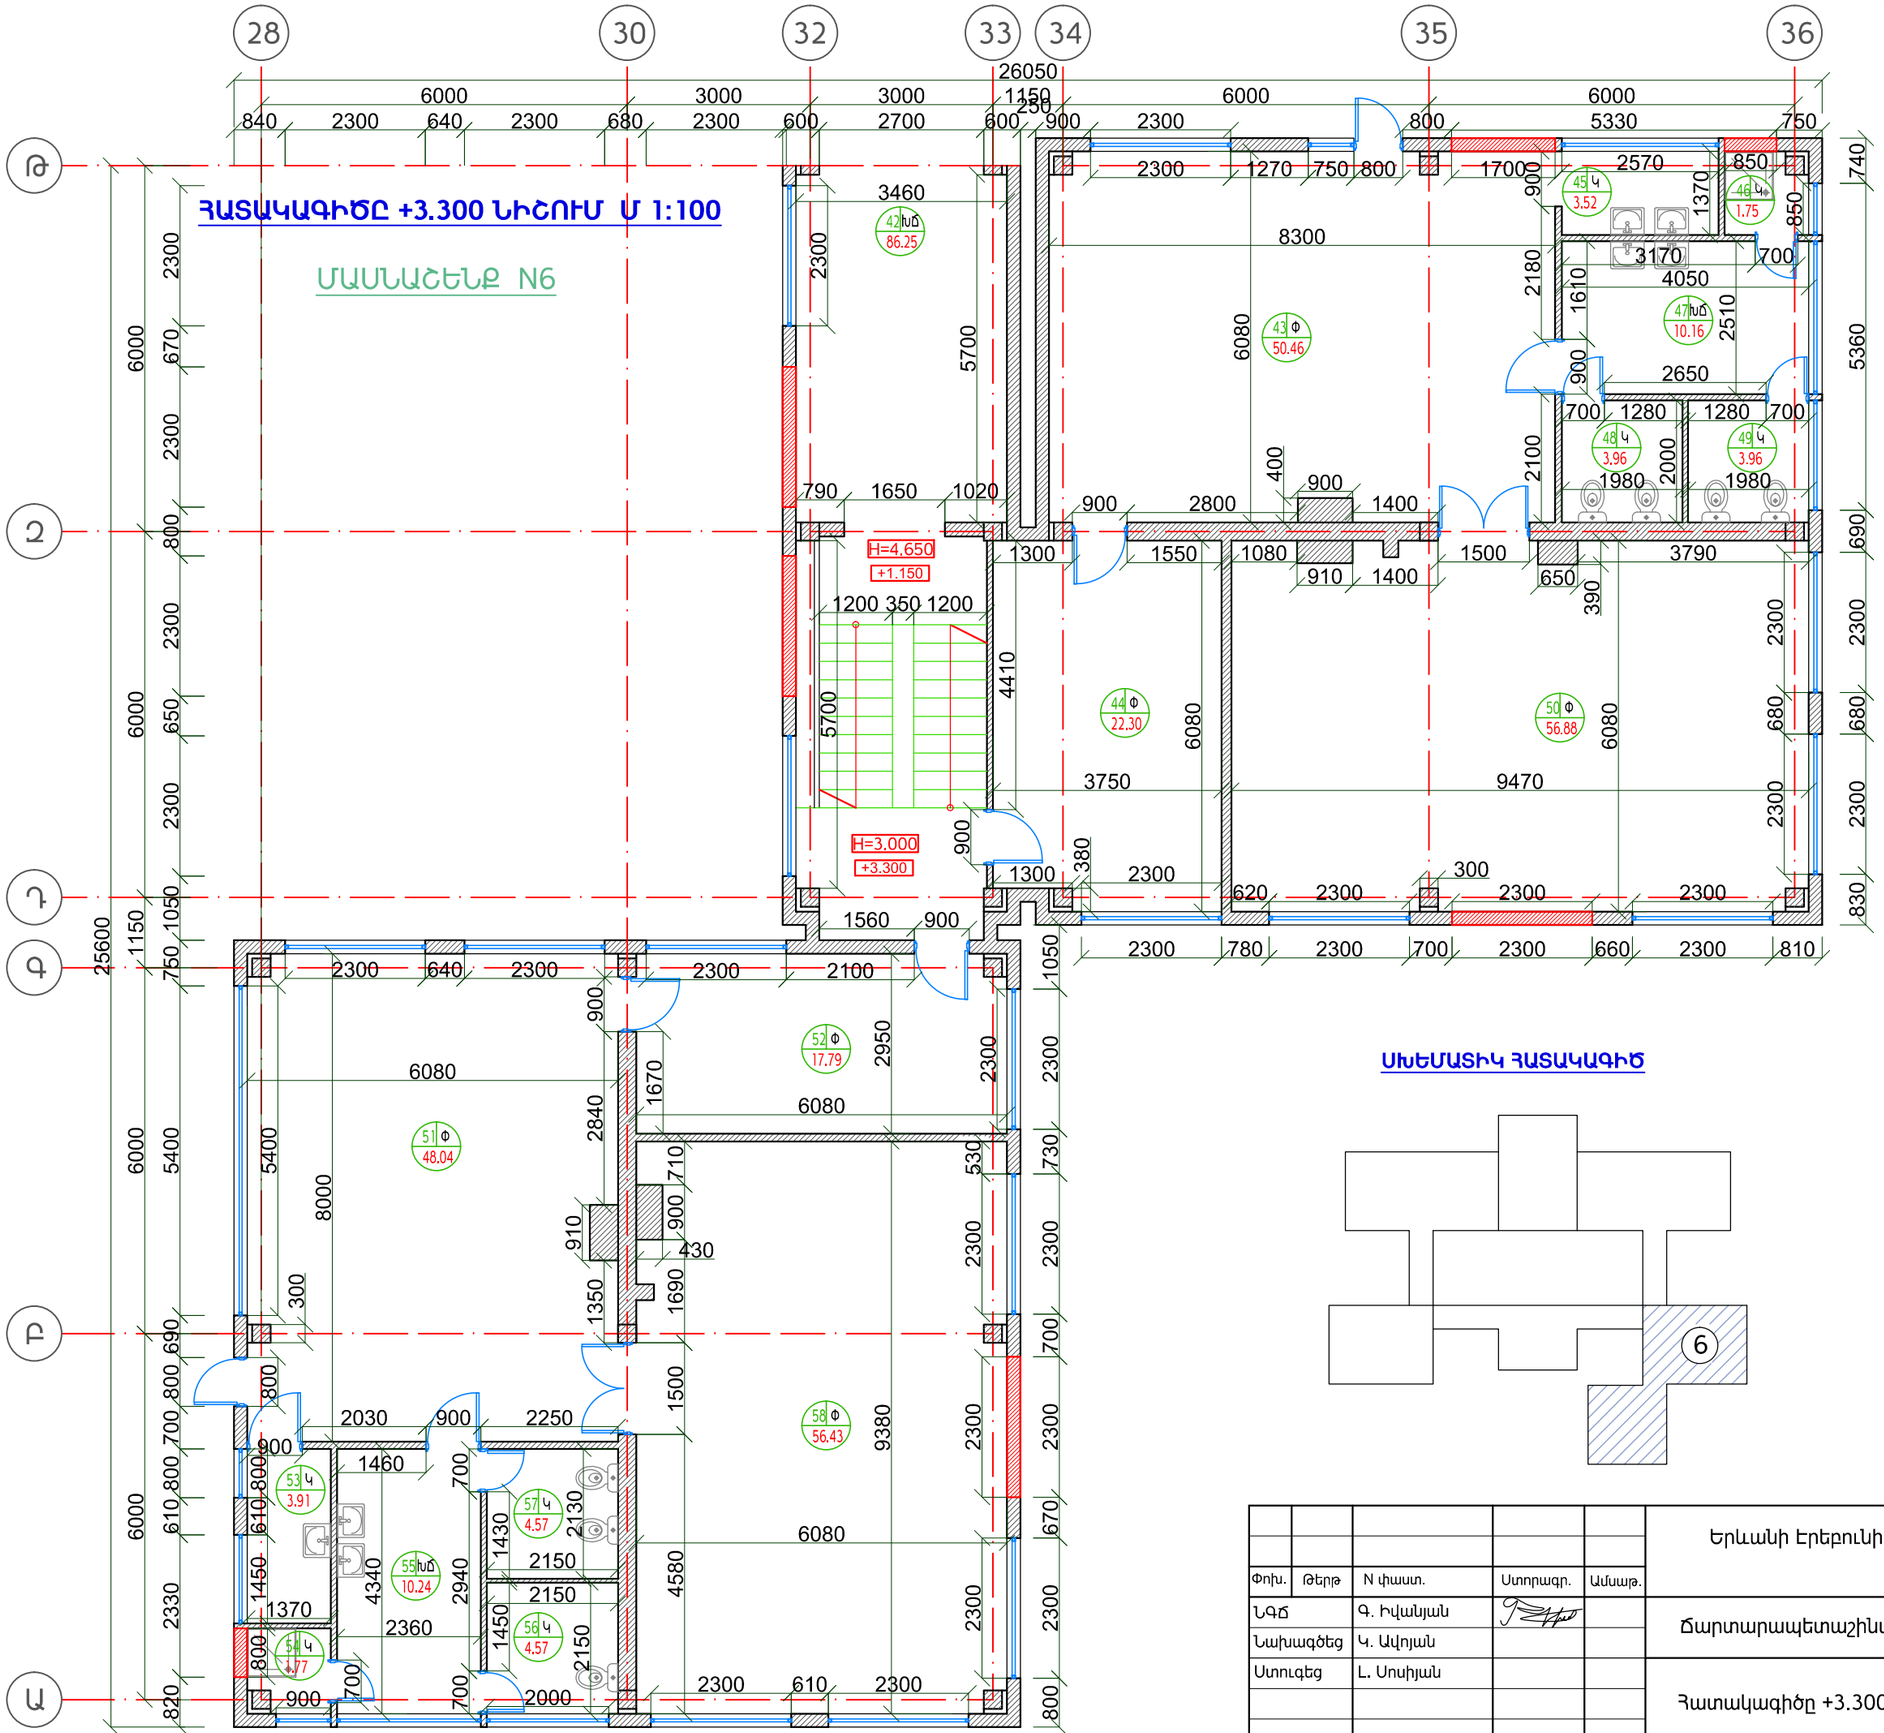

ՀԱՏԱԿԱԳԾԱՅԻՆ ԳՐԱՌՈՒՄՆԵՐ

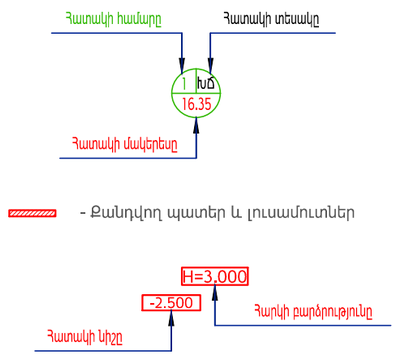

ՍԽԵՄԱՏԻԿ ՀԱՏԱԿԱԳԻԾ

Փոխ.	Թերթ	N փաստ.	Ստորագր.	Ամսաթ.	Երևանի Էրեբունի վարչական շրջանի թիվ 71 մանկապարտեզի վերանորոգում		
ՆԳԾ		Գ. Իվանյան			Ճարտարապետաշինարարական մաս	Փուլ	Թերթ	Թերթեր
Նախագծեց		Կ. Ավոյան				ԱՆ	ՃԾ-25	43
Ստուգեց		Լ. Սոսիյան			Հատակագիծը +3.300 նիշում Մ 1:100	UNI DESIGN 2014 թ.		