
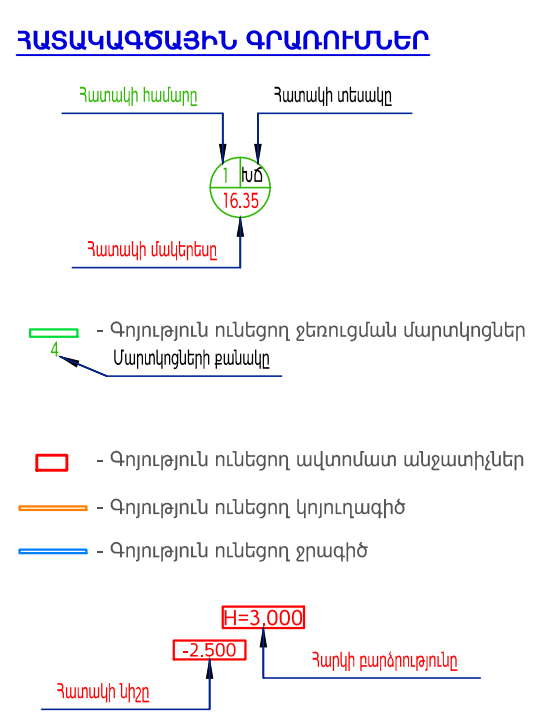
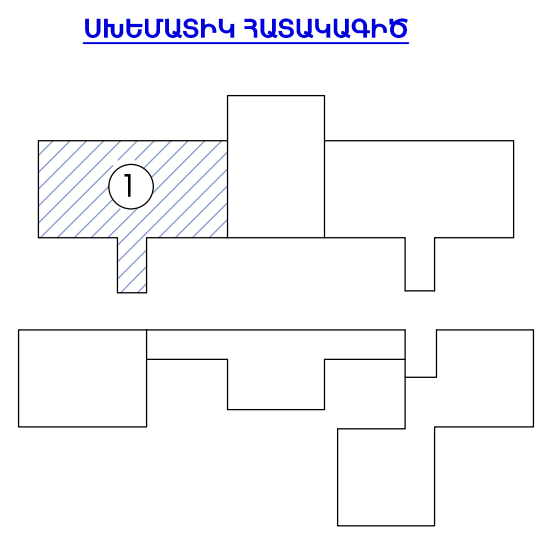


ՄԱՍՆԱՇԵՆՔ N1

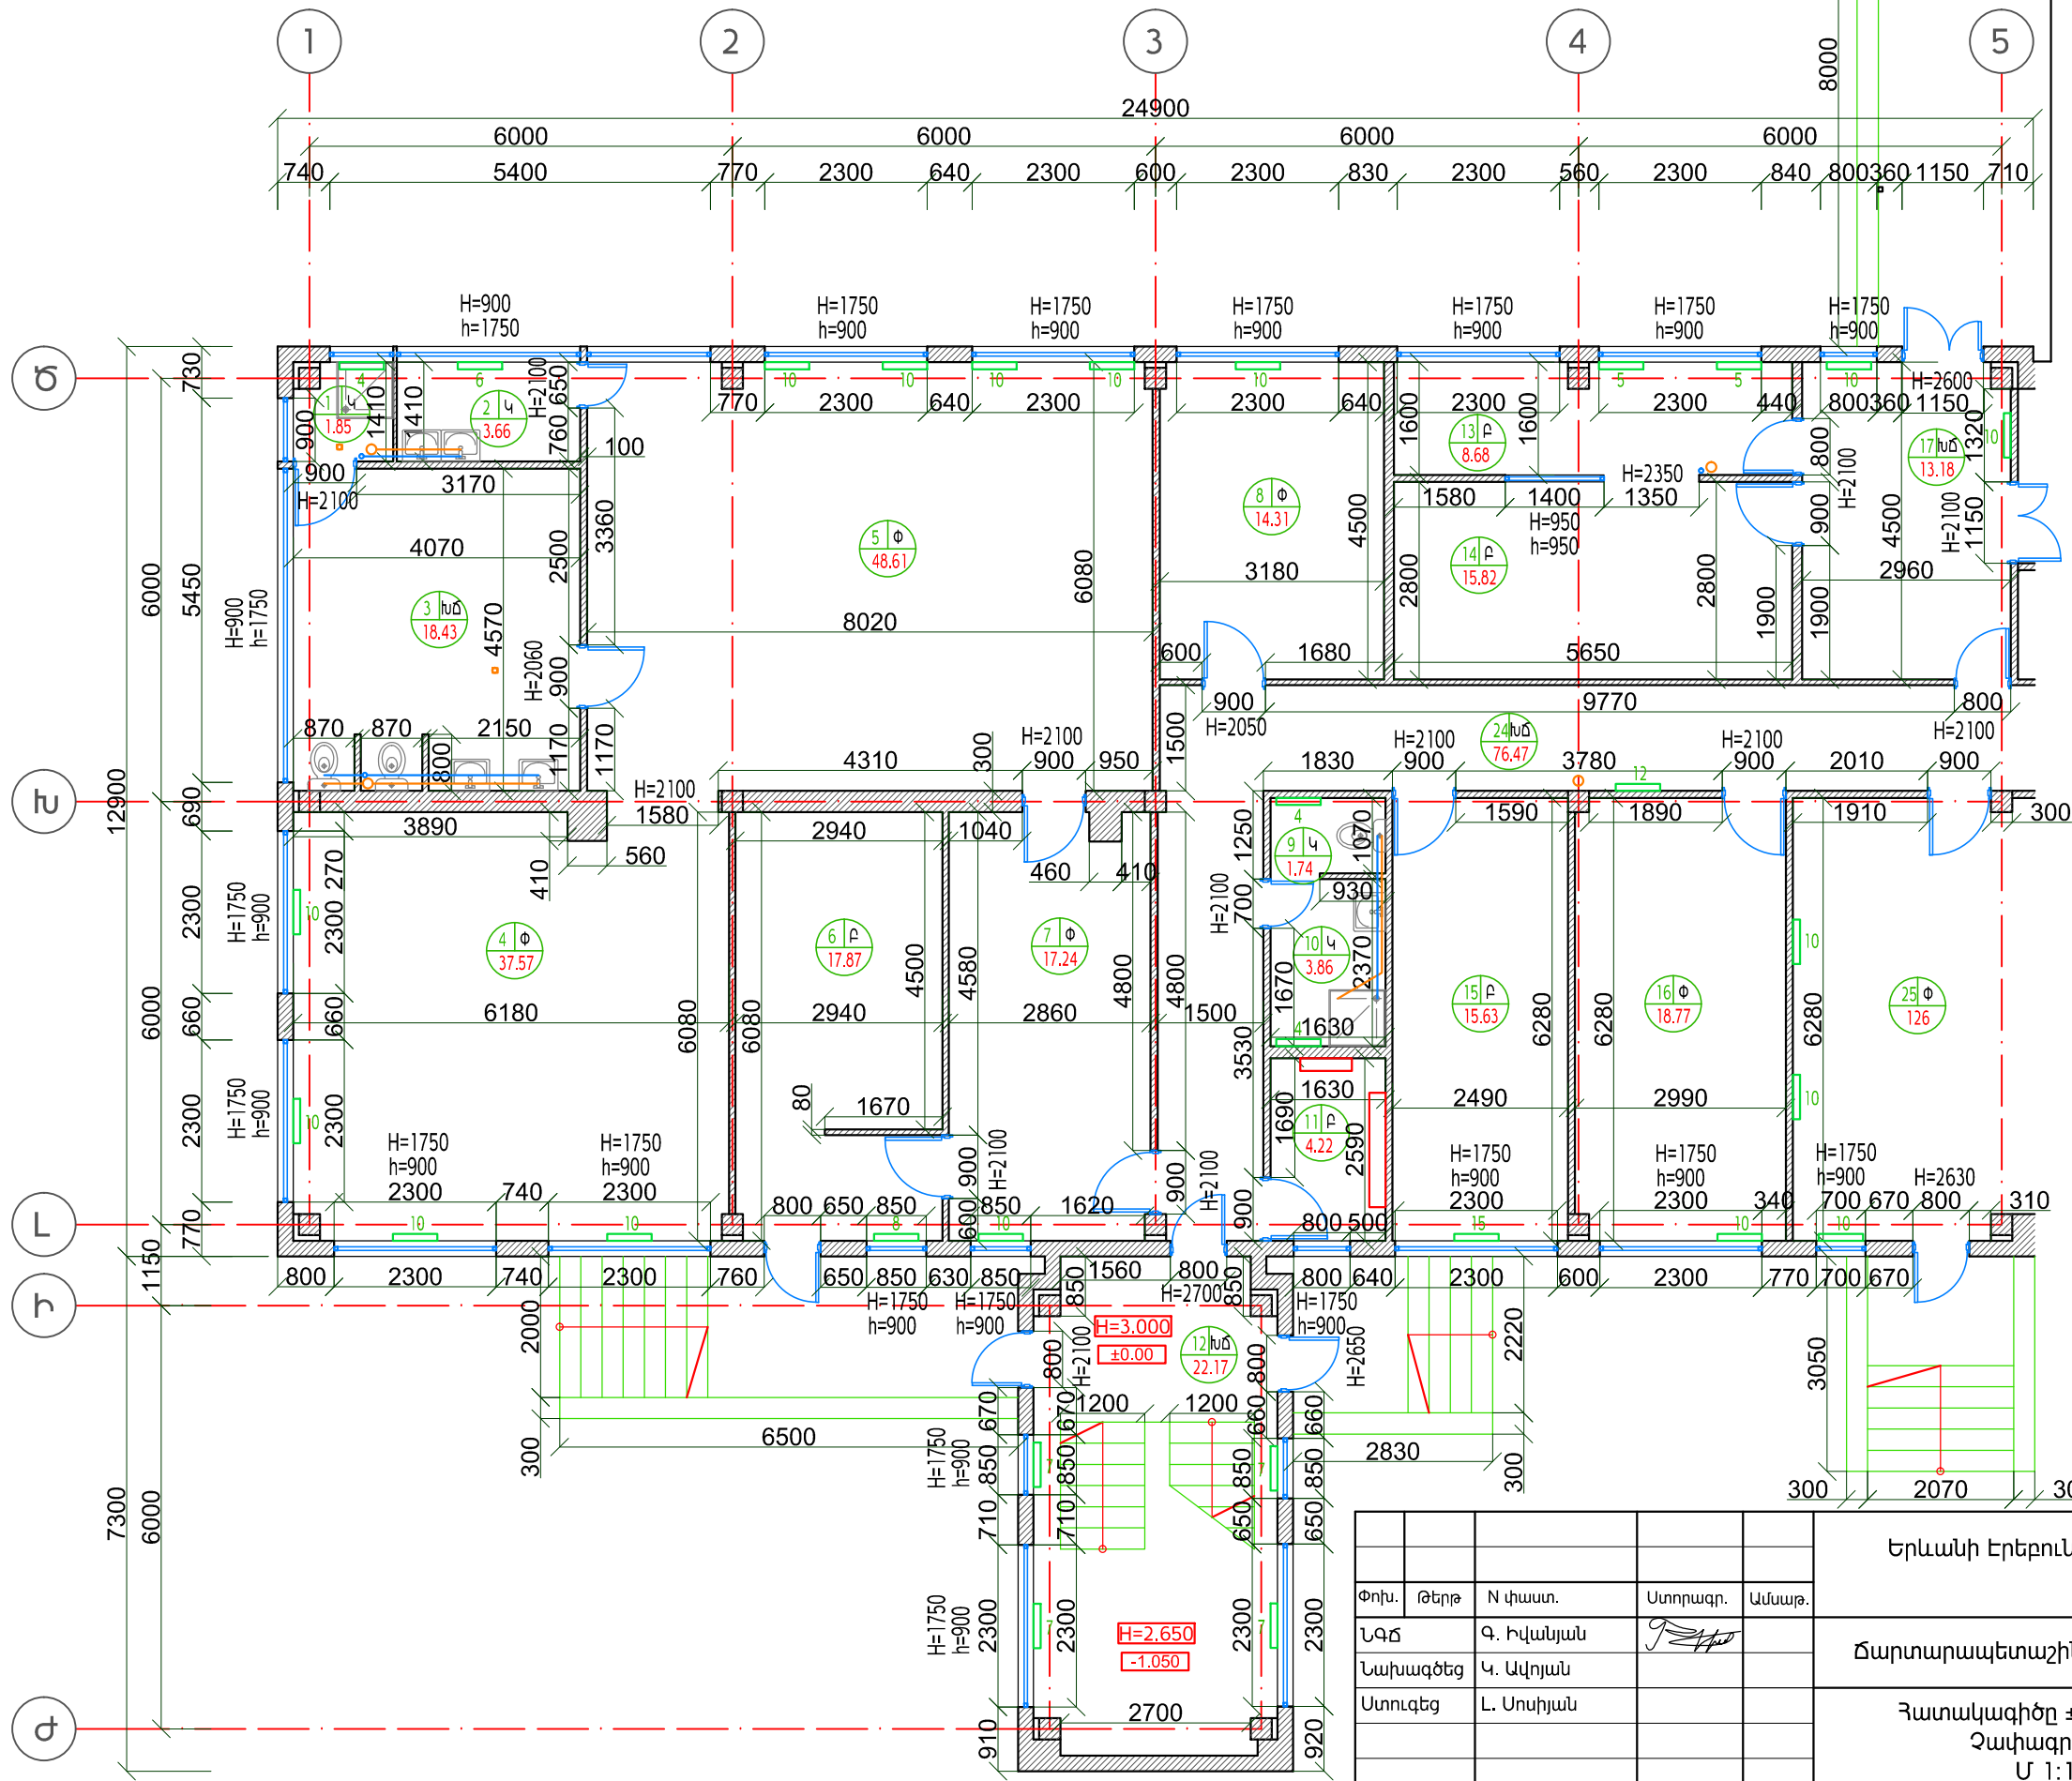

Երևանի Էրեբունի վարչական շրջանի թիվ 71 մանկապարտեզի վերանորոգում				
Փոխ. թերթ	N փաստ.	Ստորագր.	Ամսաթ.	Փուլ
ՆԳԾ	Գ. Իվանյան	<i>[Signature]</i>		ԱՆ
Նախագծեց	Վ. Ավոյան			ԾՇ-4
Ստուգեց	Լ. Սոսիյան			43
Հատակագիծը ±0.000 նիշում Չափագրություն Մ 1:100				 2014 թ.