ՀԱՏԱԿԱԳԻԾԸ ±0.00 ՆԻՇՈՒՄ Մ 1:100

ՄԱՍՆԱՇԵՆՔ N2

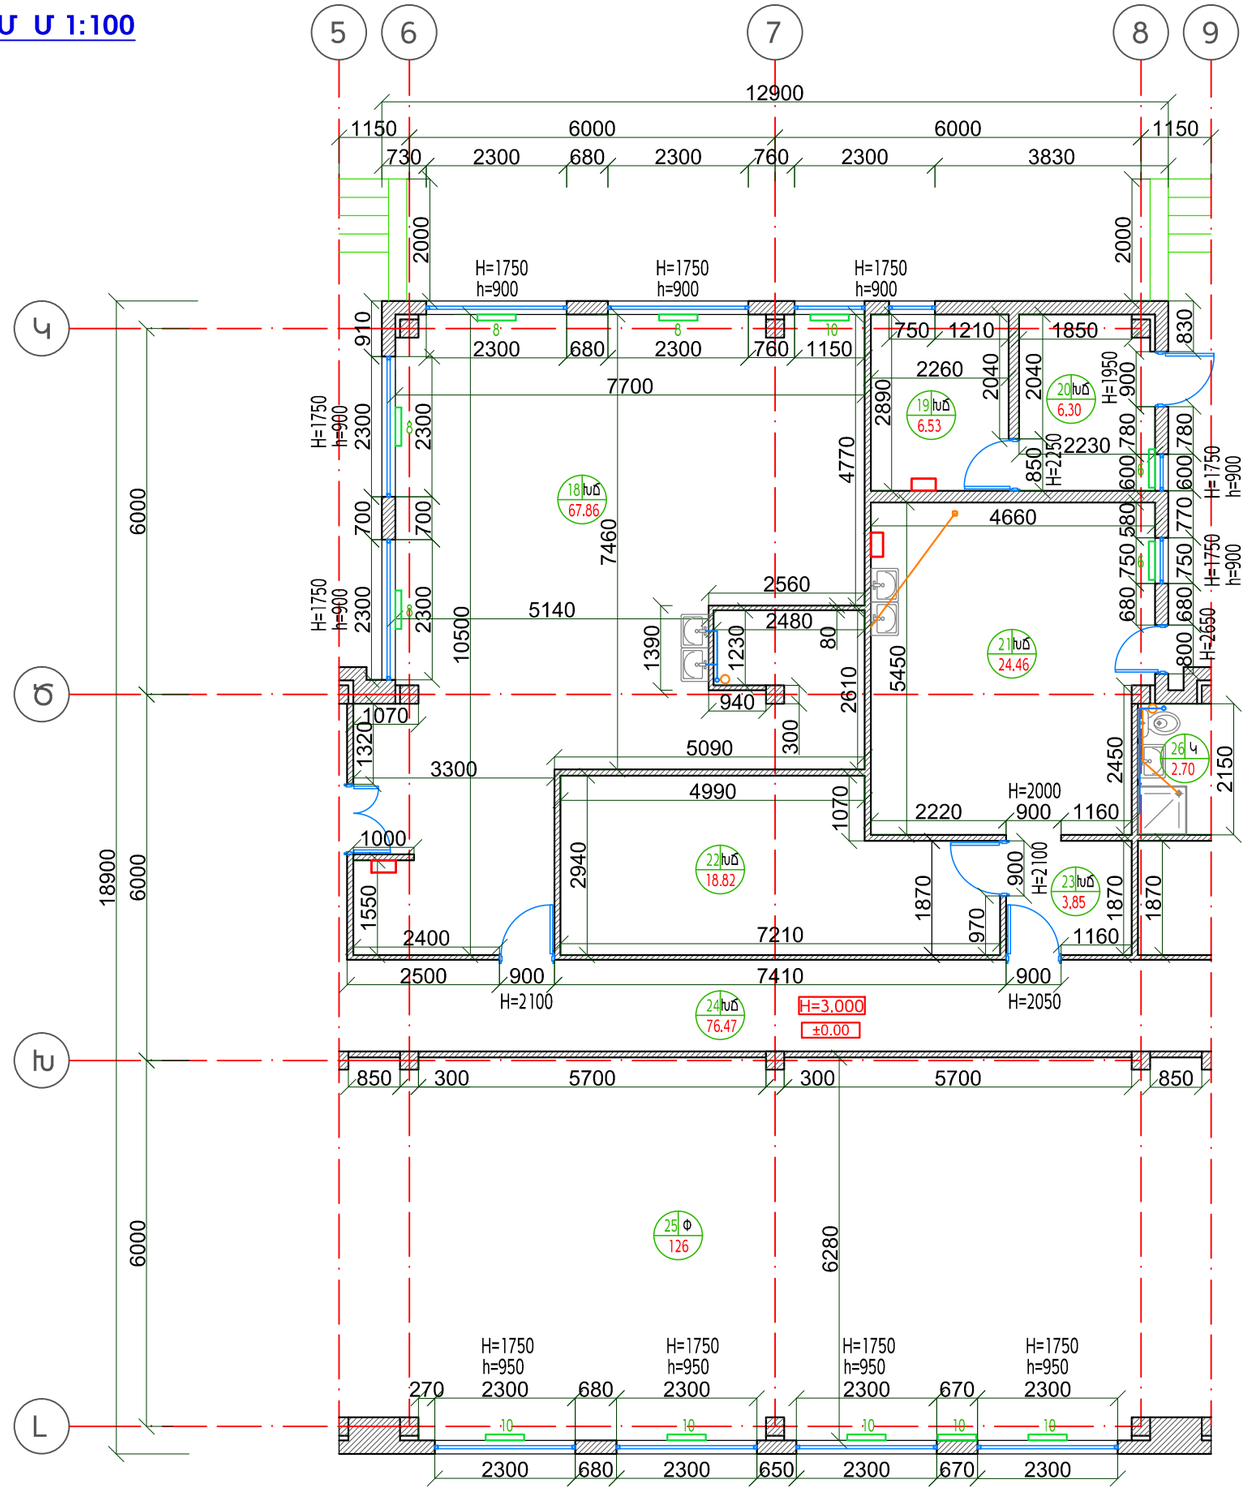

ՍԽԵՄԱՏԻԿ ՀԱՏԱԿԱԳԻԾ

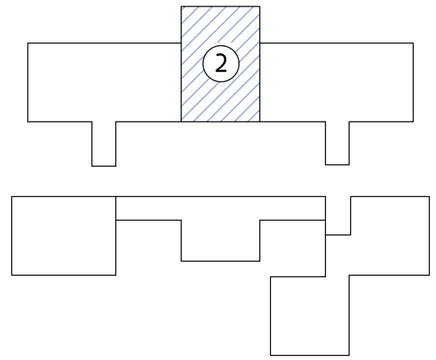

ՀԱՏԱԿԱԳԾԱՅԻՆ ԳՐԱՌՈՒՄՆԵՐ

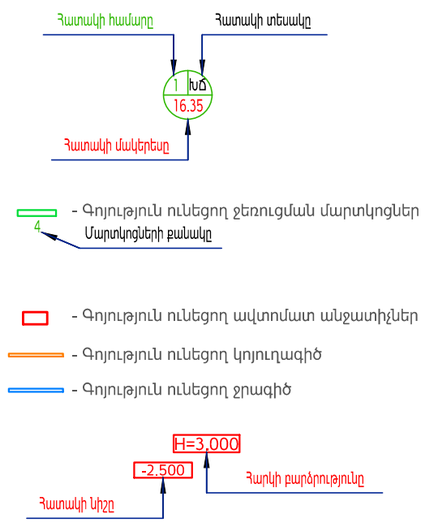

Փոխ.	Թերթ	N փաստ.	Ստորագր.	Ամսաթ.	Երևանի Էրեբունի վարչական շրջանի թիվ 71 մանկապարտեզի վերանորոգում
ՆԳԾ		Գ. Իվանյան			Ճարտարապետաշինարարական մաս — Փուլ: ԱՆ; Թերթ: ՃՇ-5; Թերթեր: 43
Նախագծեց		Կ. Ավոյան			
Ստուգեց		L. Սոսիյան			Հատակագիծը ±0.000 նիշում Չափագրություն Մ 1:100
					UNI DESIGN 2014 թ.