



ՀԱՏԱԿԱԳԻԾԸ ±0.00 ՆԻՇՈՒՄ Մ 1:100


ՄԱՍՆԱՇԵՆՔ N3

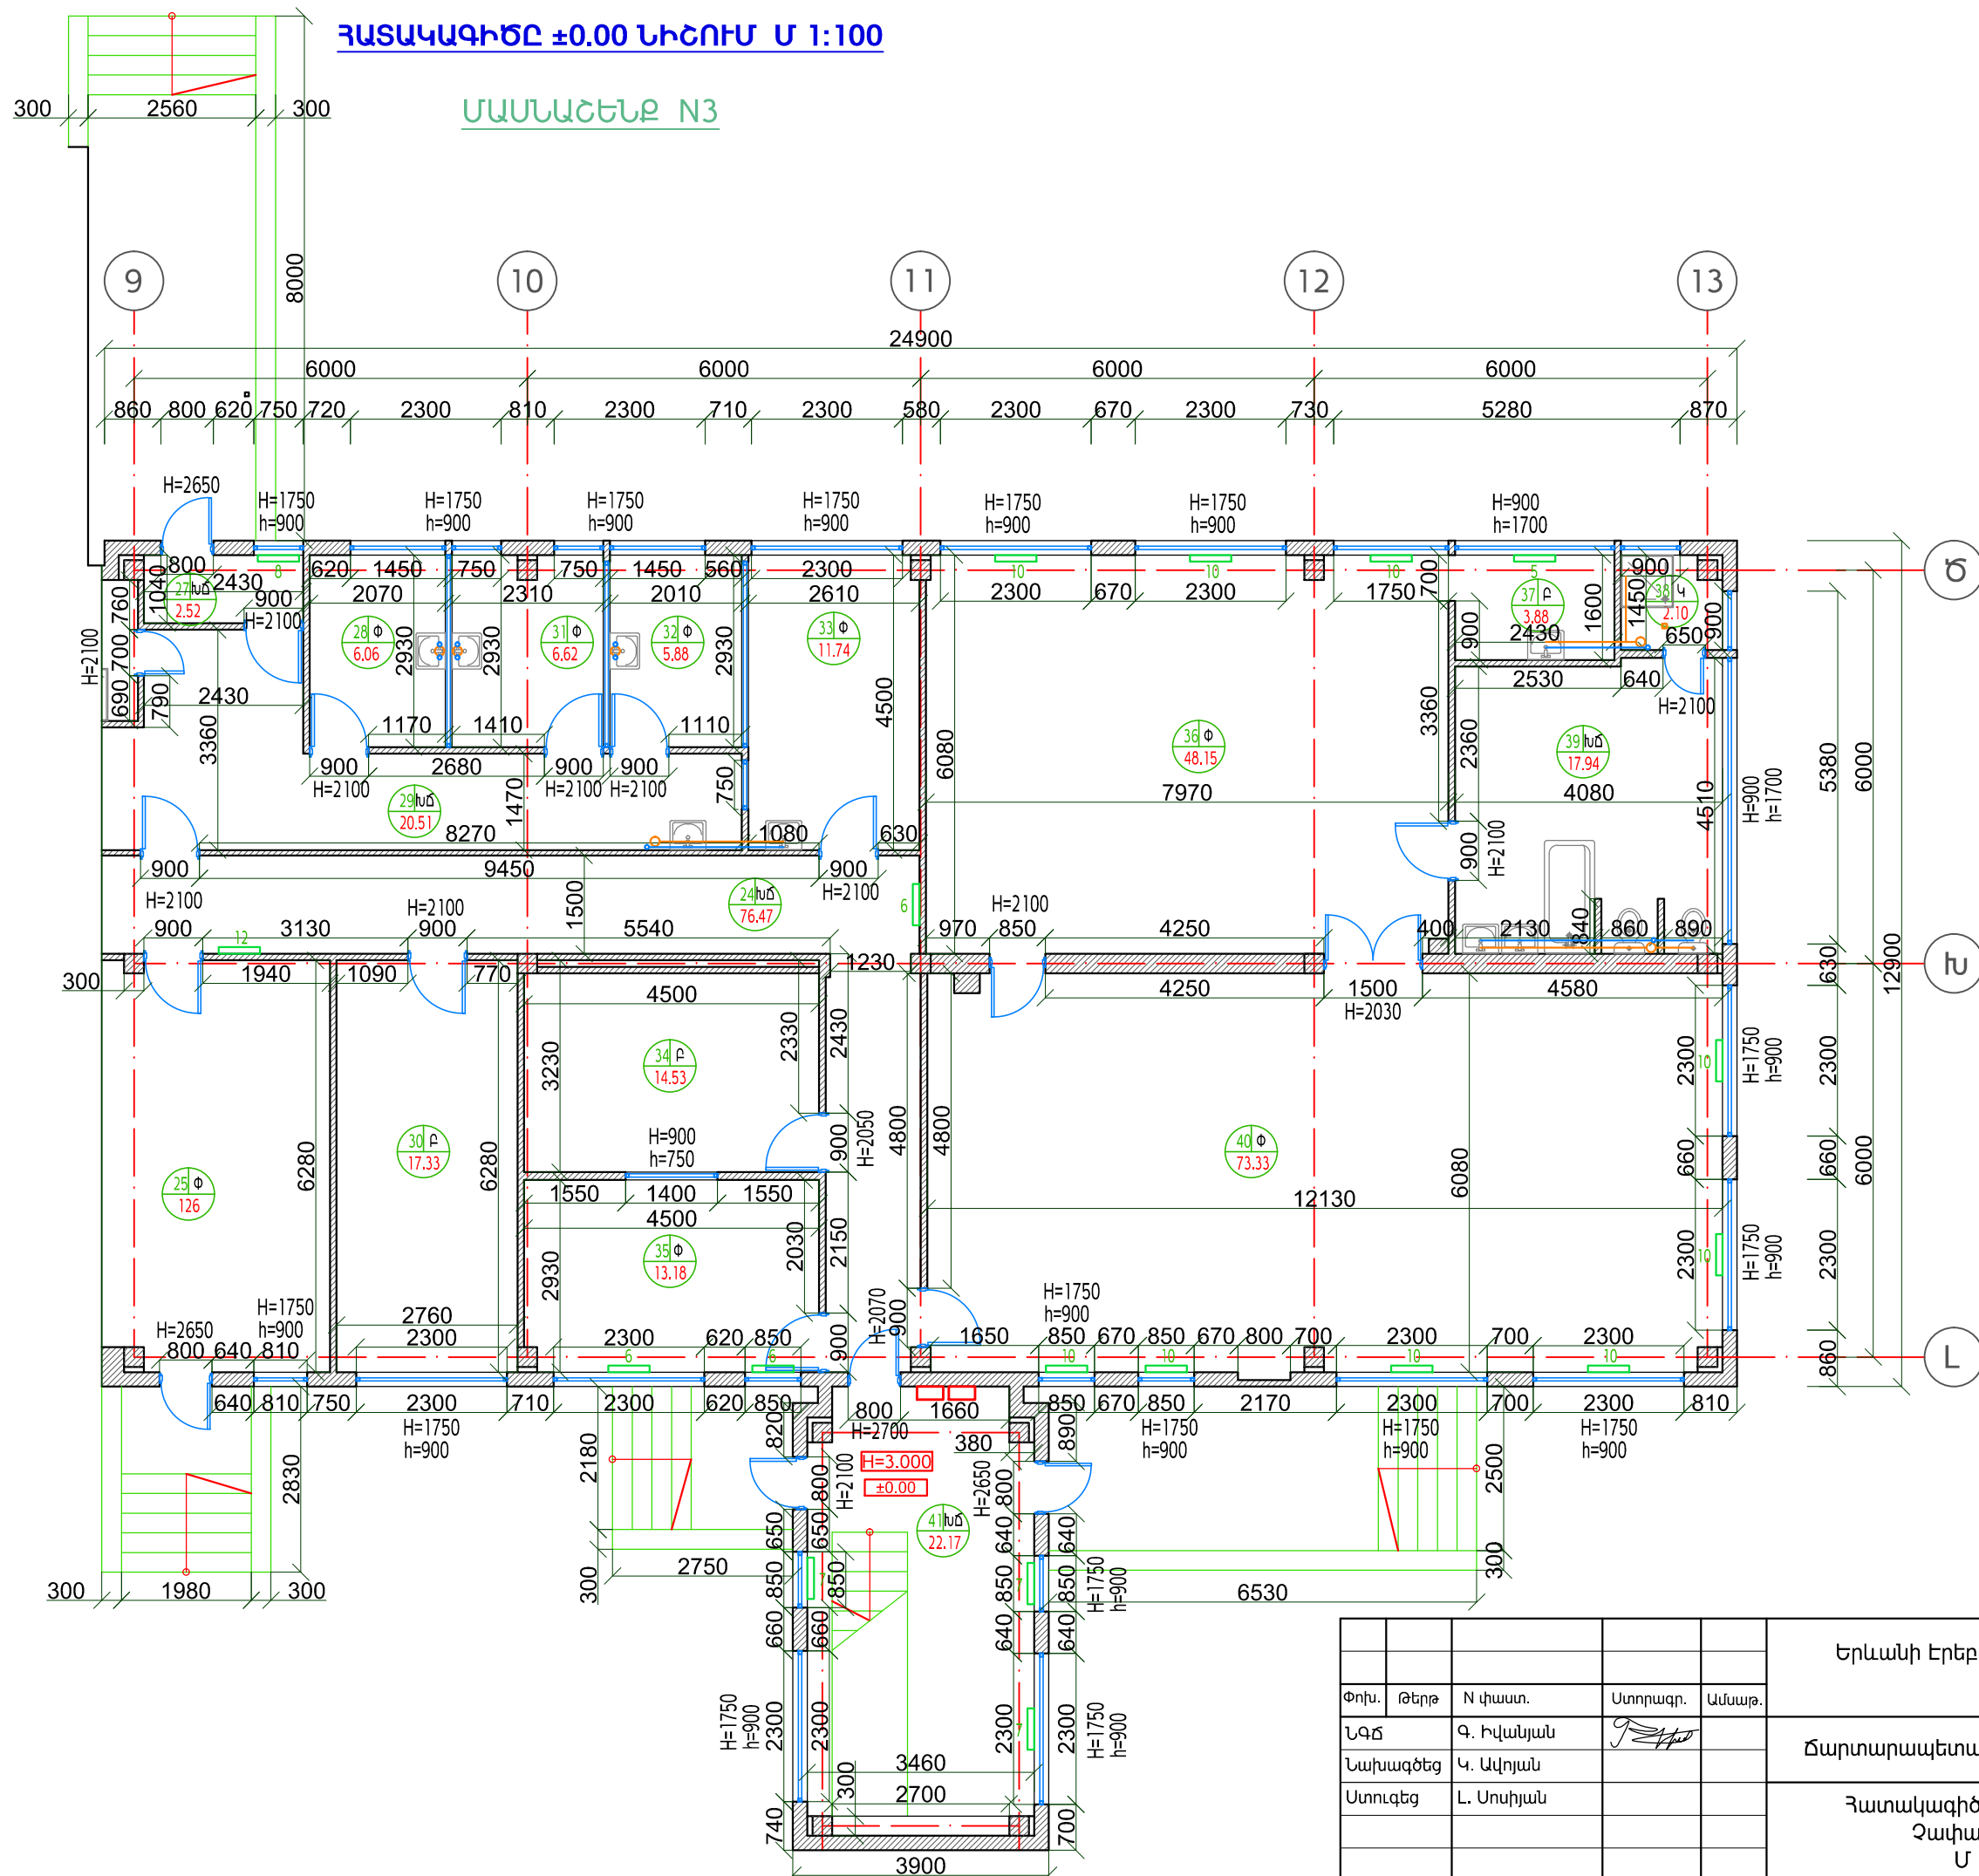

ՍԽԵՄԱՏԻԿ ՀԱՏԱԿԱԳԻԾ

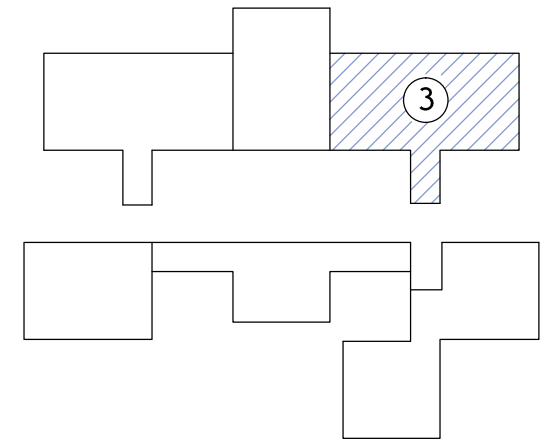

ՀԱՏԱԿԱԳԾԱՅԻՆ ԳՐԱՌՈՒՄՆԵՐ

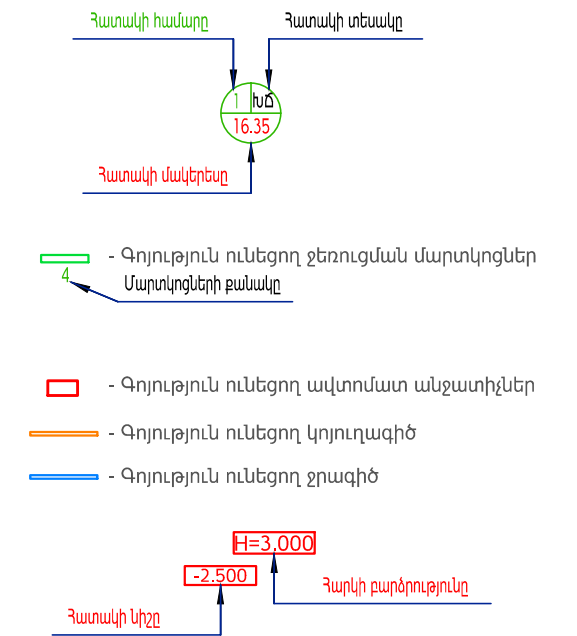

Երևանի Էրեբունի վարչական շրջանի թիվ 71 մանկապարտեզի վերանորոգում				
Փոխ. Թերթ	N փաստ.	Ստորագր.	Ամսաթ.	
ՆԳՃ	Գ. Իվանյան	<i>[Signature]</i>		
Նախագծեց	Վ. Ավոյան			
Ստուգեց	Լ. Սոսիյան			
Չարտարապետաշինարարական մաս				Փուլ
Հատակագիծը ±0.000 նիշում Չափագրություն Մ 1:100				Թերթ ՃՇ-6
UNU DESIGN				Թերթեր 43
2014 թ.				