




ՄԱՍՆԱՇԵՆՔ N4

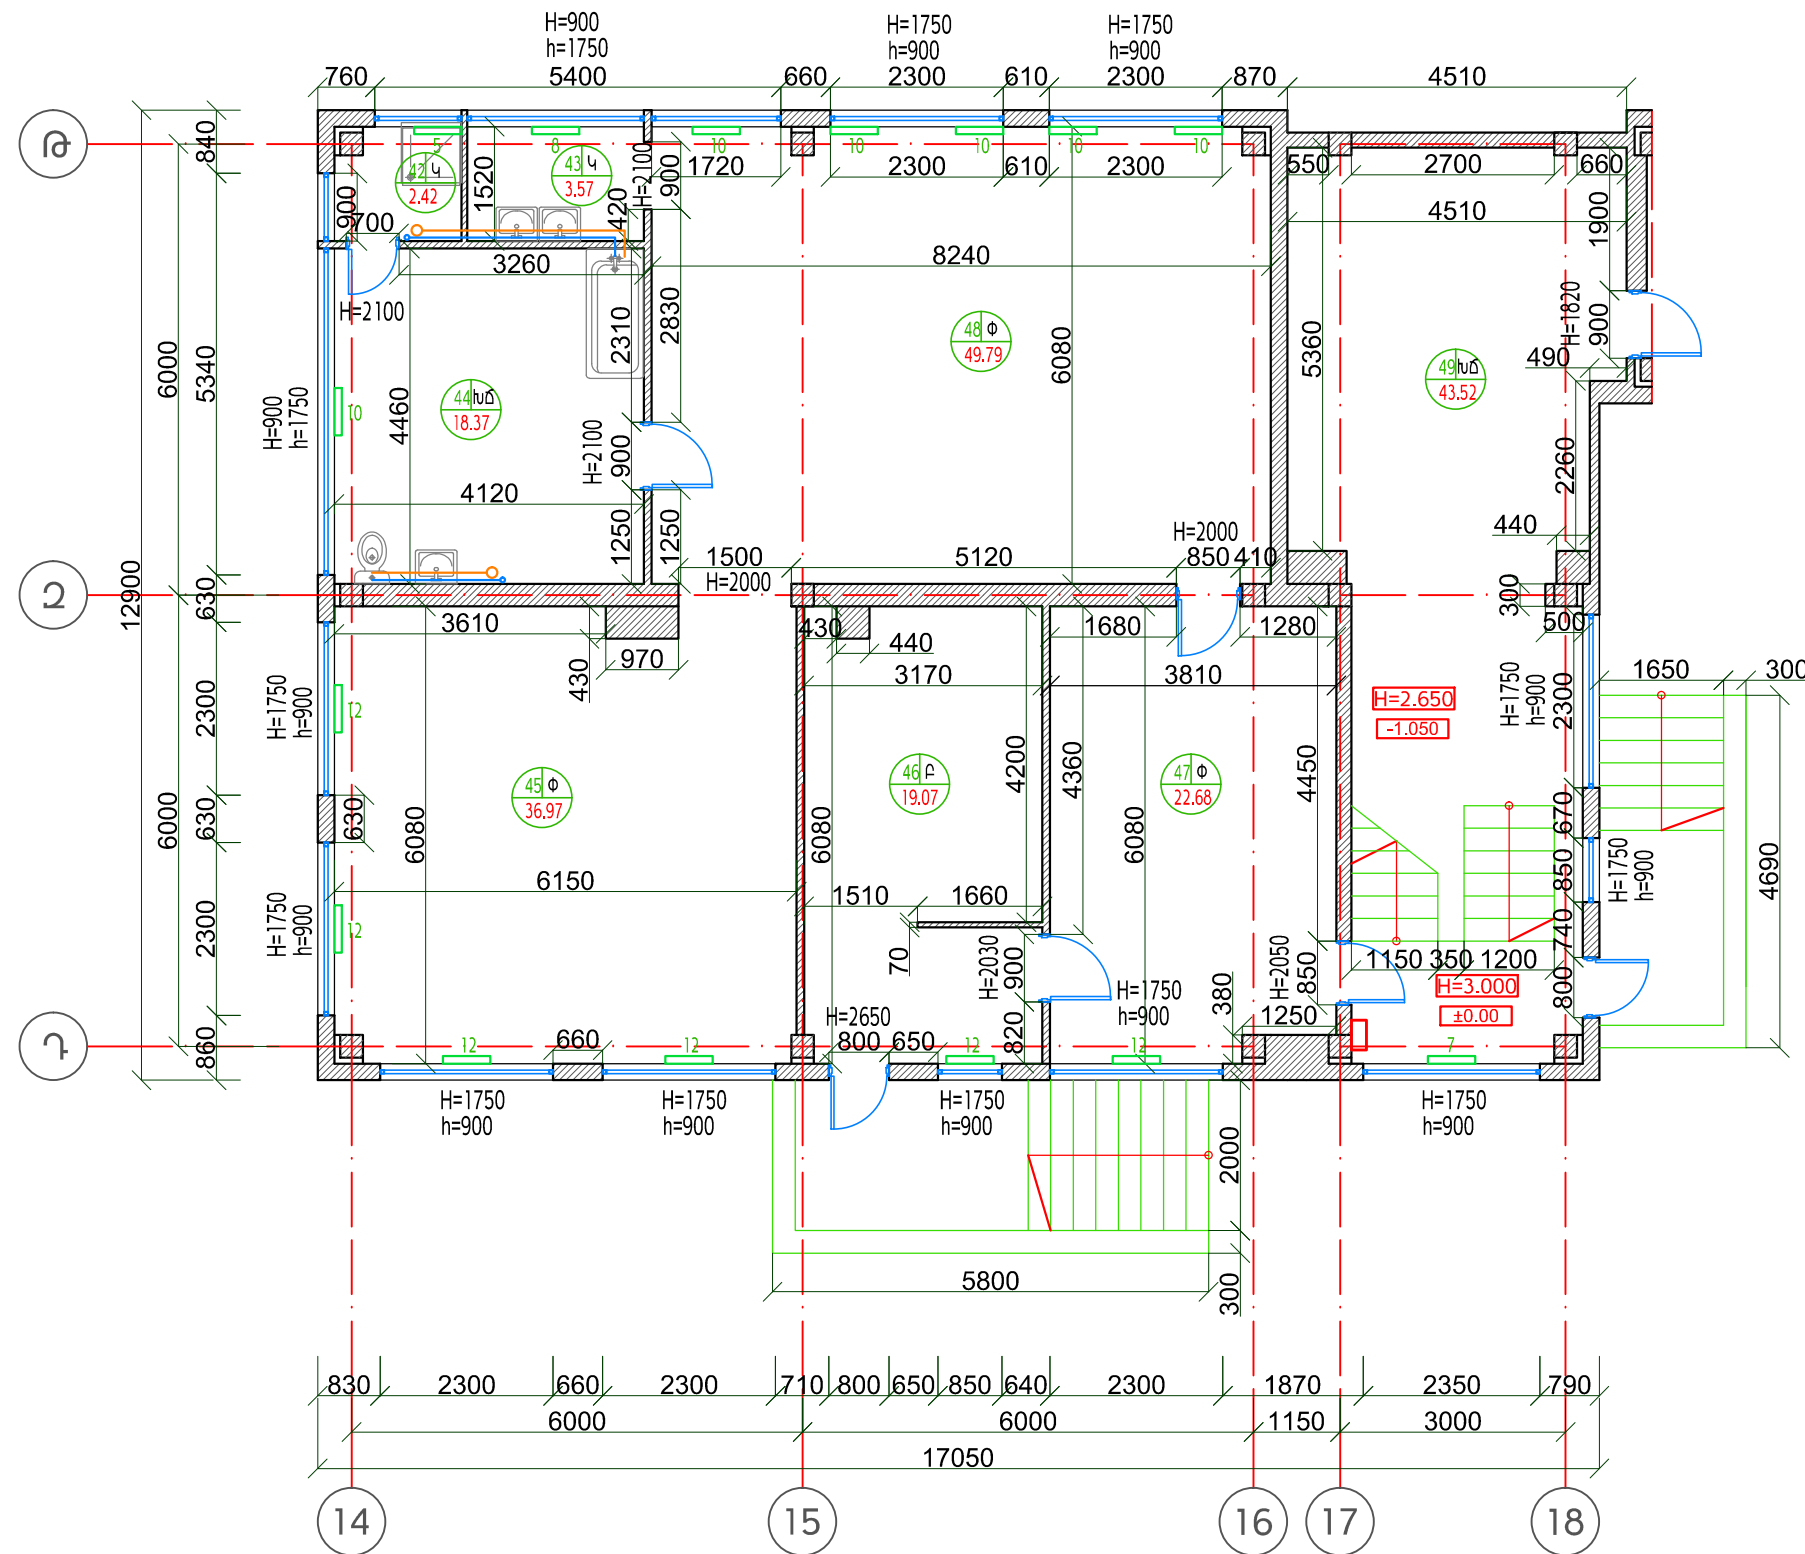

ՍԽԵՄԱՏԻԿ ՀԱՏԱԿԱԳԻՃ

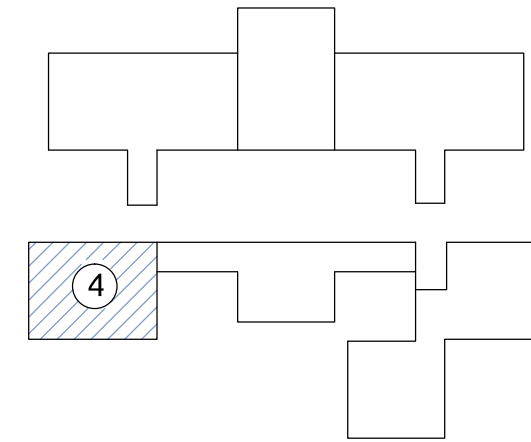

ՀԱՏԱԿԱԳԾԱՅԻՆ ԳՐԱՌՈՒՄՆԵՐ

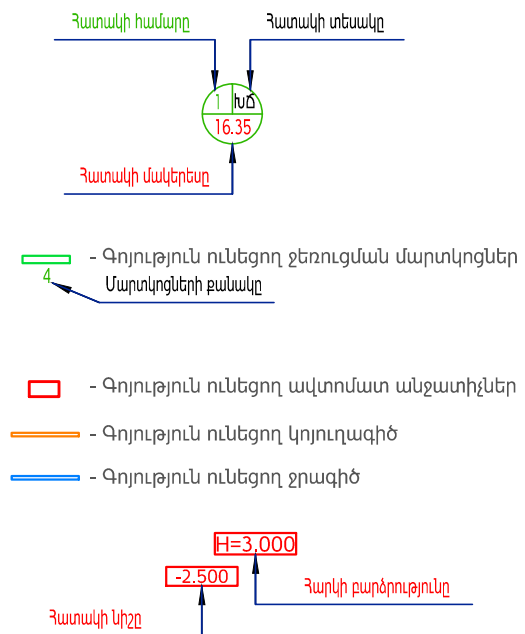

Երևանի Էրեբունի վարչական շրջանի թիվ 71 մանկապարտեզի վերանորոգում				
Փոխ. Թերթ	N փաստ.	Ստորագր.	Ամսաթ.	
ՆԳՃ	Գ. Իվանյան	<i>[Signature]</i>		
Նախագծեց	Կ. Ավոյան			
Ստուգեց	Լ. Սոսիյան			
Ճարտարապետաշինարարական մաս				Փուլ
Հատակագիծը ±0.000 նիշում				Թերթ
Չափագրություն				ԾՇ-7
Մ 1:100				Թերթեր
				43
UNU DESIGN				
				2014 թ.