ՀԱՏԱԿԱԳԻԾԸ ±0.00 ՆԻՇՈՒՄ Մ 1:100

ՄԱՍՆԱՇԵՆՔ N5

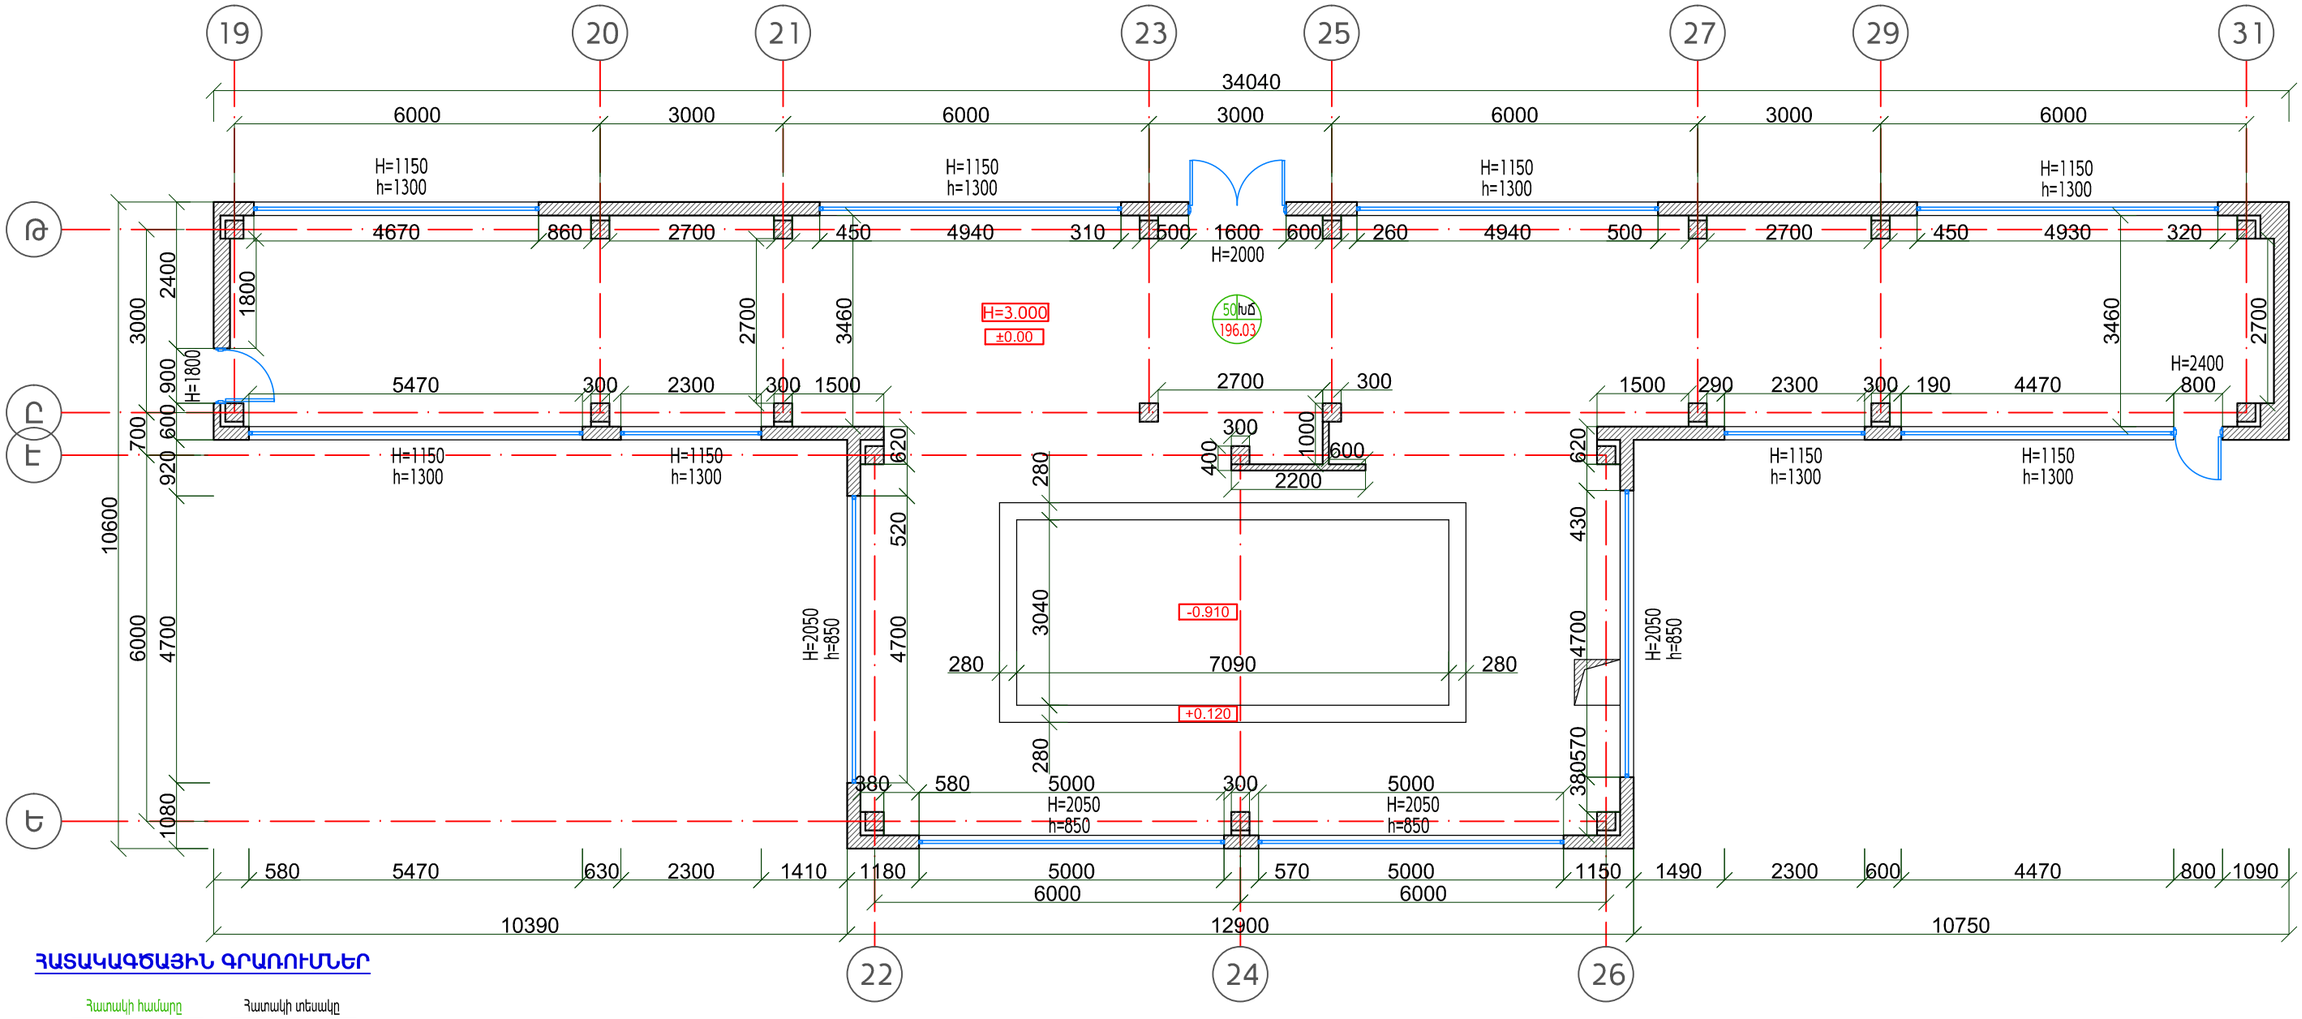

ՀԱՏԱԿԱԳԾԱՅԻՆ ԳՐԱՌՈՒՄՆԵՐ

Հատակի համարը

Հատակի տեսակը

1 խմ
16.35

Հատակի մակերեսը

- Գոյություն ունեցող ջեռուցման մարտկոցներ

4 Մարտկոցների քանակը

- Գոյություն ունեցող ավտոմատ անջատիչներ
- Գոյություն ունեցող կոյուղագիծ
- Գոյություն ունեցող ջրագիծ

H=3,000 Հարկի բարձրությունը

-2.500 Հատակի նիշը

ՍԽԵՄԱՏԻԿ ՀԱՏԱԿԱԳԻԾ

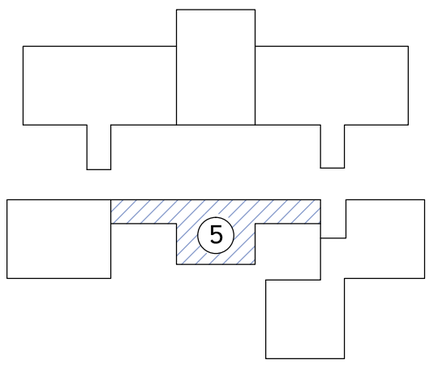

					Երևանի Էրեբունի վարչական շրջանի թիվ 71 մանկապարտեզի վերանորոգում		
Փոխ.	Թերթ	N փաստ.	Ստորագր.	Ամսաթ.			
ՆԳՃ		Գ. Իվանյան			Ճարտարապետաշինարարական մաս	Փուլ	Թերթ	Թերթեր
Նախագծեց		Կ. Ավոյան				ԱՆ	ՃՇ-8	43
Ստուգեց		Լ. Սոսիյան			Հատակագիծը ±0.000 նիշում Չափագրություն Մ 1:100	UNI DESIGN 2014 թ.		