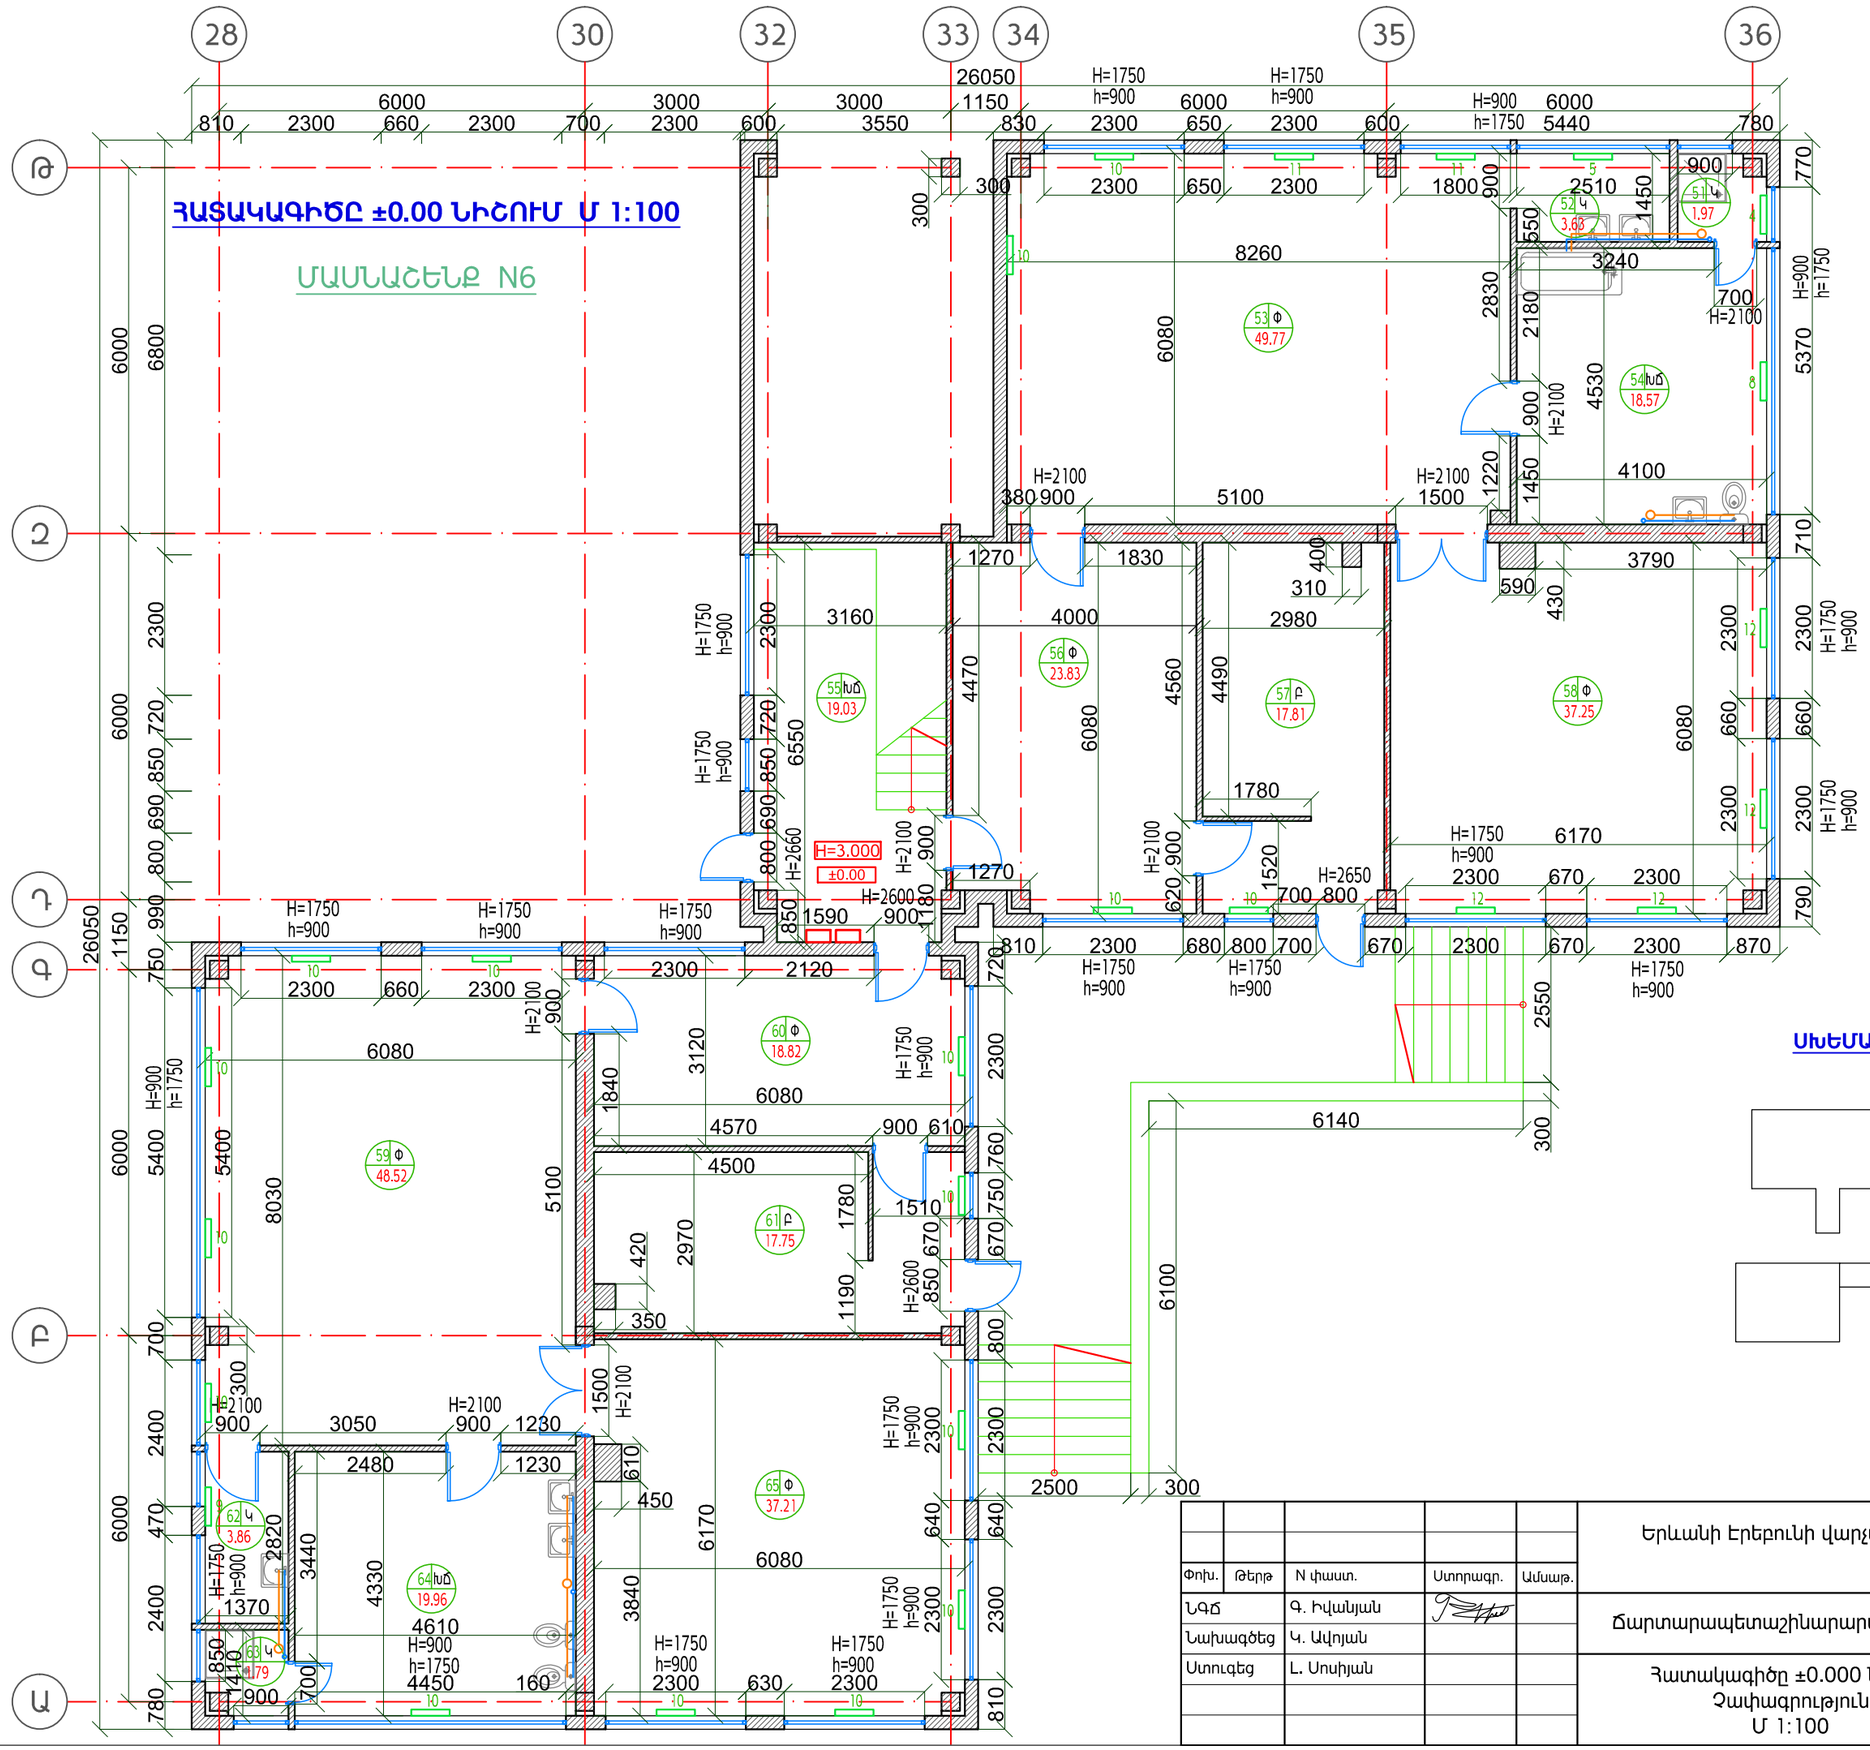

ՀԱՏԱԿԱԳԾԱՅԻՆ ԳՐԱՌՈՒՄՆԵՐ

Հատակի համարը

Հատակի տեսակը

1 խմ 16.35

Հատակի մակերեսը

4 - Գոյություն ունեցող ջեռուցման մարտկոցներ
Մարտկոցների քանակը

- Գոյություն ունեցող ավտոմատ անջատիչներ
- Գոյություն ունեցող կոյուղագիծ
- Գոյություն ունեցող ջրագիծ

H=3.000
-2.500
Հարկի բարձրությունը
Հատակի նիշը

ՍԽԵՄԱՏԻԿ ՀԱՏԱԿԱԳԻԾ

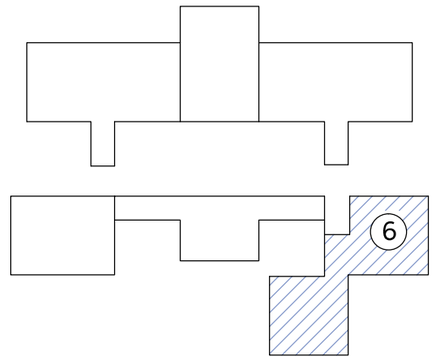

Փոխ.	Թերթ	N փաստ.	Ստորագր.	Ամսաթ.	Երևանի Էրեբունի վարչական շրջանի թիվ 71 մանկապարտեզի վերանորոգում		
ՆԳԾ		Գ. Իվանյան			Ճարտարապետաշինարարական մաս	Փուլ	Թերթ	Թերթեր
Նախագծեց		Կ. Ավոյան				ԱՆ	ՃԾ-9	43
Ստուգեց		Լ. Սոսիյան			Հատակագիծը ±0.000 նիշում Չափագրություն Մ 1:100	UNI DESIGN 2014 թ.		