



ՀԱՏԱԿԱԳԻԾԸ ±0.00 ՆԻՇՈՒՄ Մ 1:100

Մասնաշենք N3

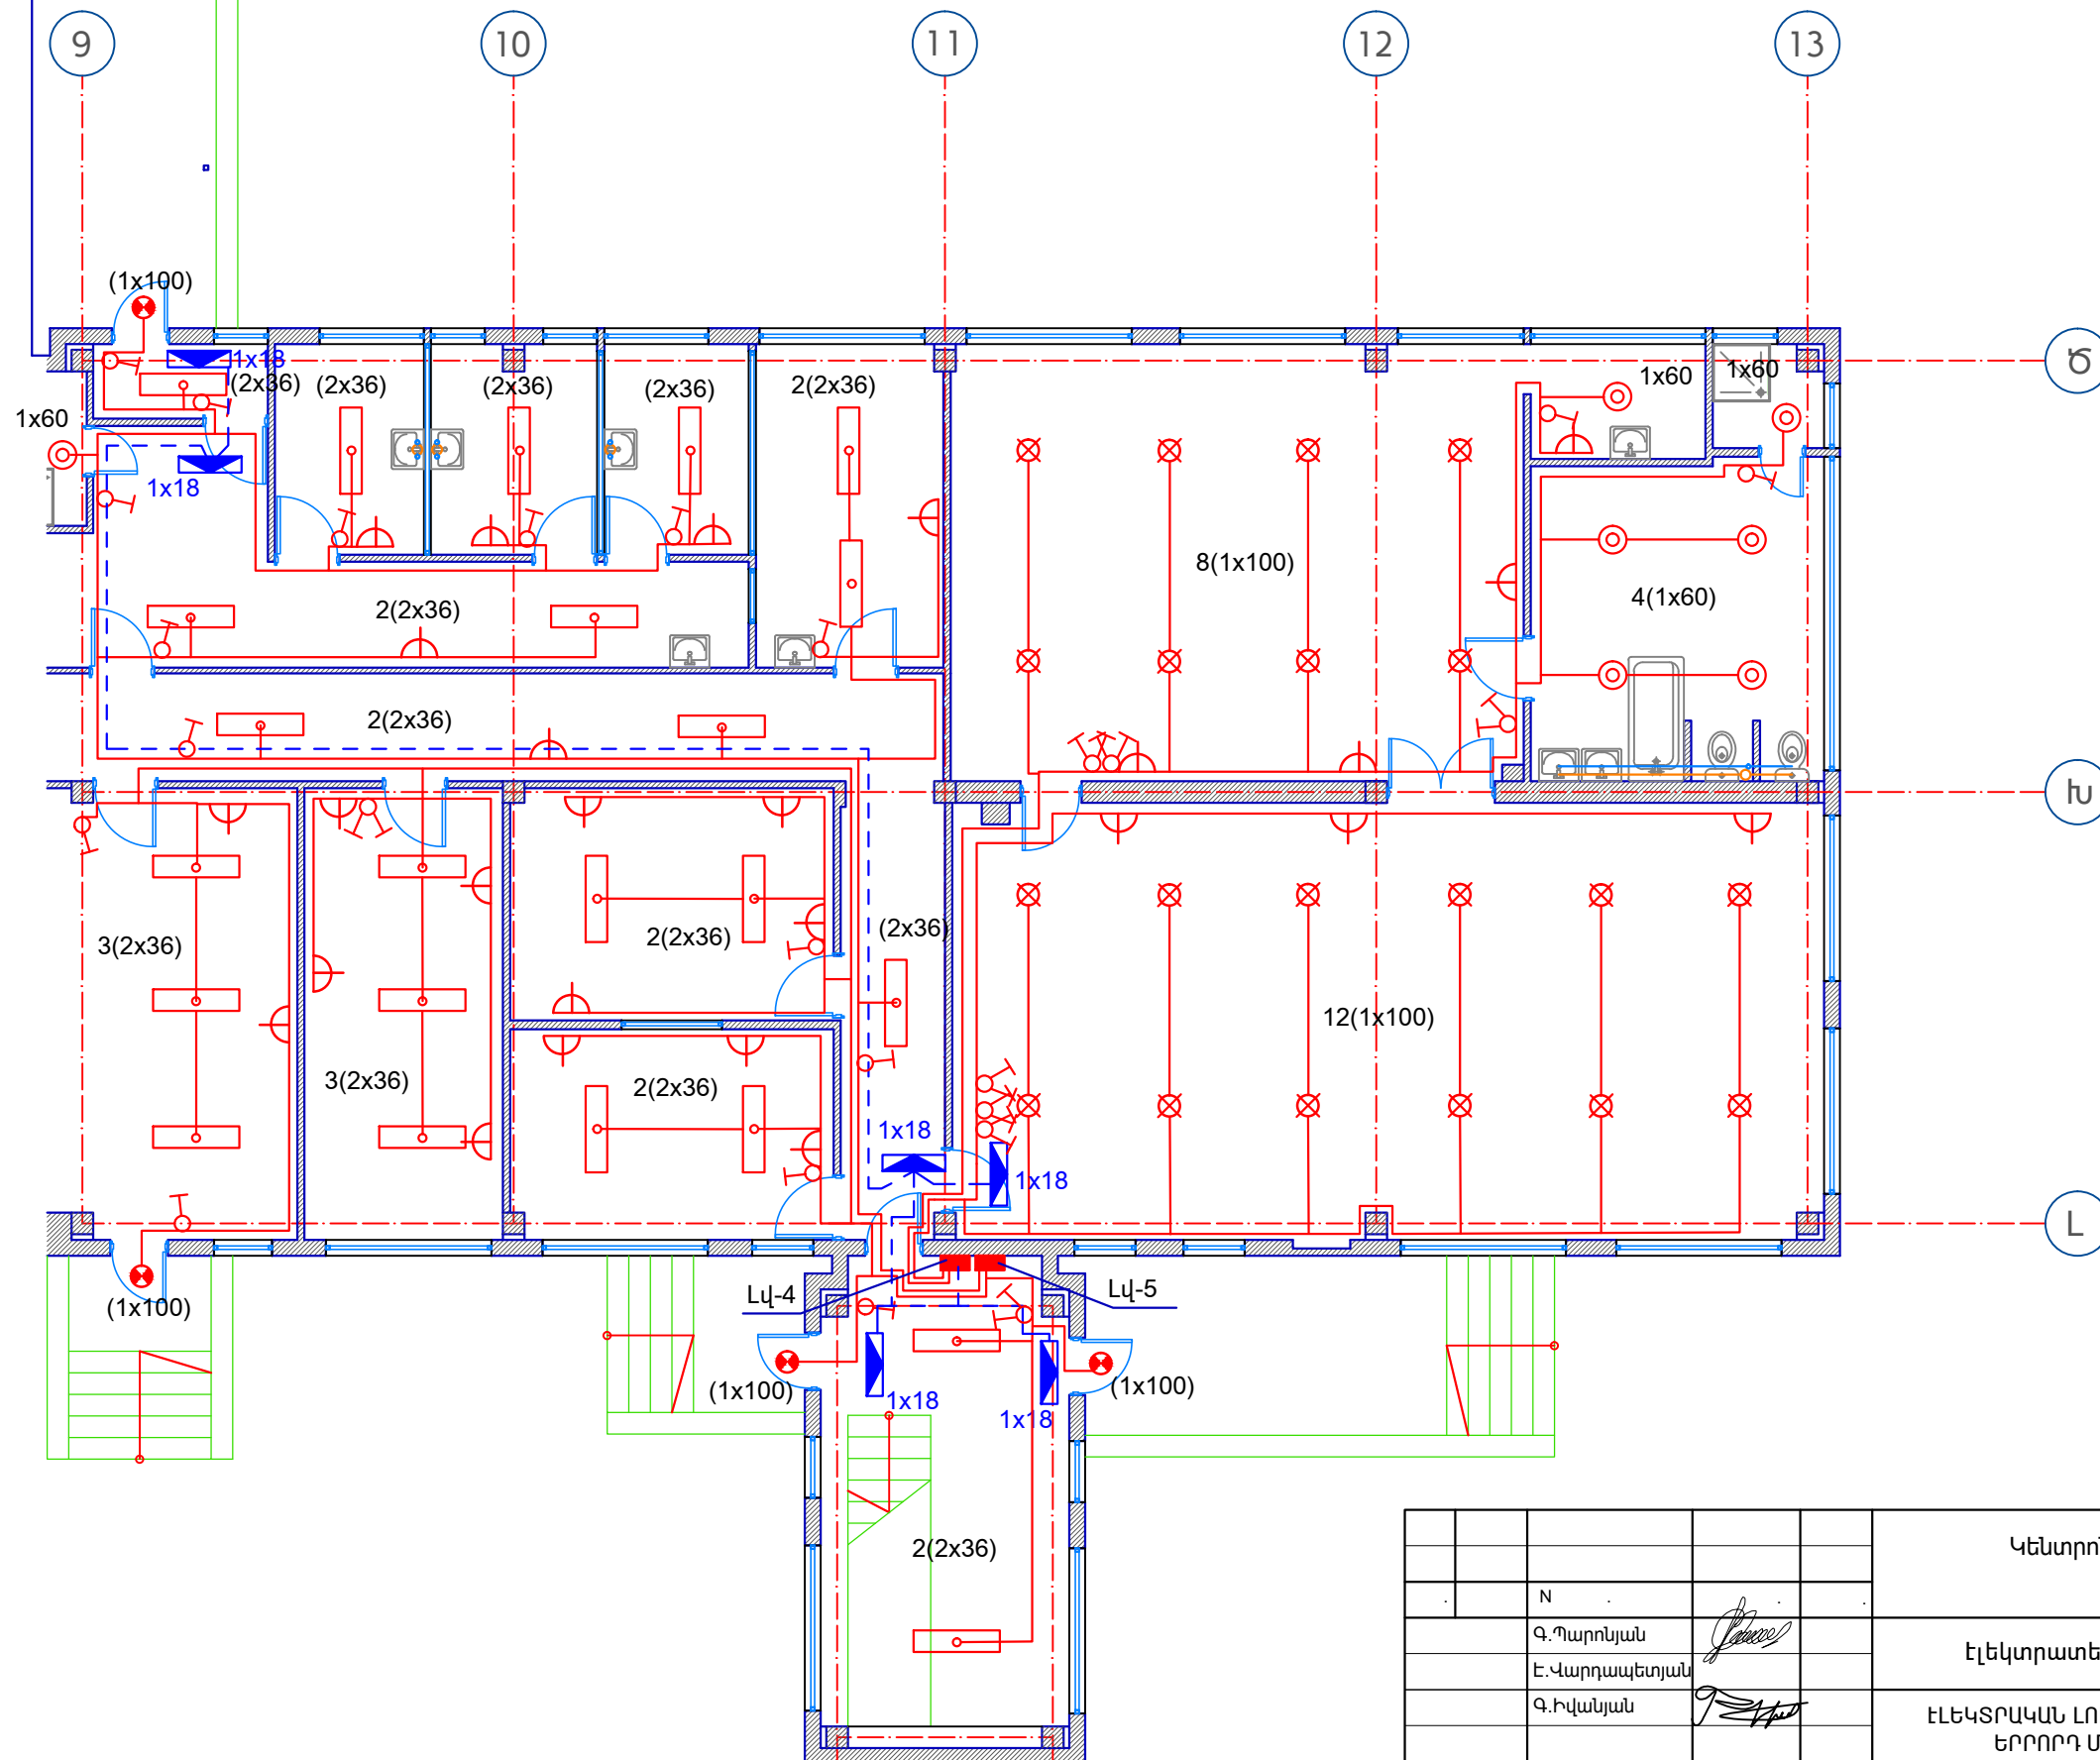

ՍԽԵՄԱՏԻԿ ՀԱՏԱԿԱԳԻԾ

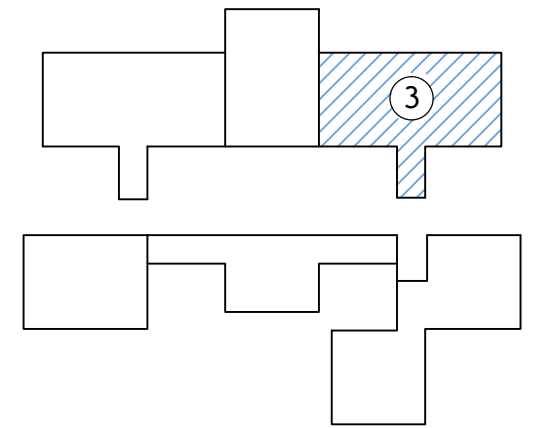

Կենտրոն վարչական շրջանի թիվ 71 մանկապարտեզի վերանորոգում					
N		Էլեկտրատեխնիկա մաս		Փուլ	Թերթ
Գ.Պարոնյան				ԱՆ	ԷՏ-10
Է.Վարդապետյան					46
Գ.Իվանյան				ԷԼԵԿՏՐԱԿԱՆ ԼՈՒՍԱՎՈՐՈՒԹՅՈՒՆ: ԵՐՐՈՐԴ ՄԱՍՆԱՇԵՆՔ: ՀԱՏԱԿԱԳԻԾ 0.000 ՆԻՇՈՒՄ Մ1:100	
				 2014 թ.	