




Մասնաշենք N4

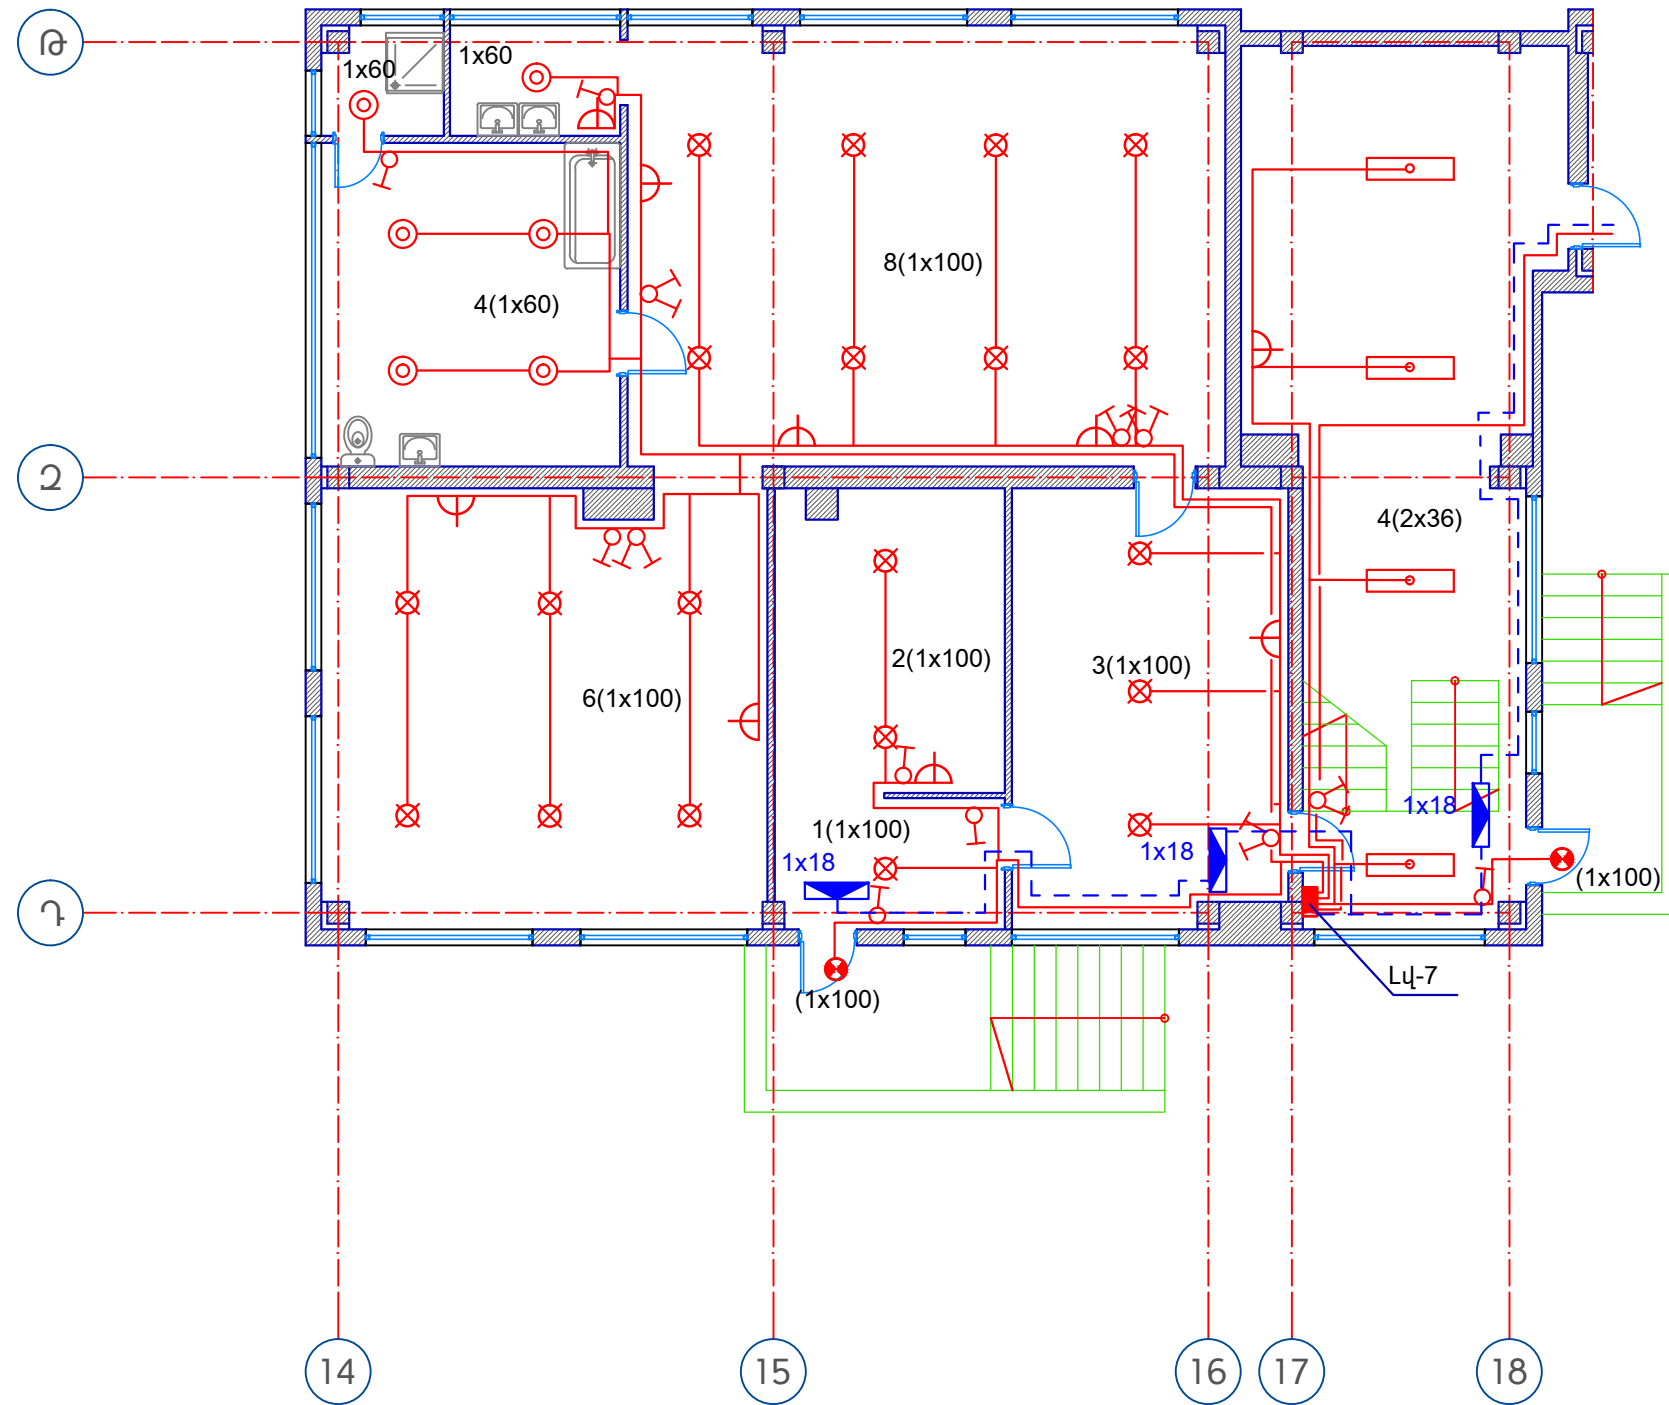

ՍԽԵՄԱՏԻԿ ՀԱՏԱԿԱԳԻԾ

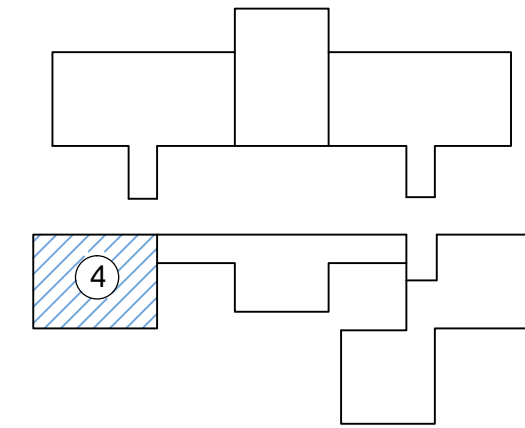

Կենտրոն վարչական շրջանի թիվ 71 մանկապարտեզի վերանորոգում					
N		Էլեկտրատեխնիկա մաս		Փուլ	Թերթ
Գ.Պարոնյան				ԱՆ	ԷՏ-12
Է.Վարդապետյան					46
Գ.Իվանյան				 2014 թ.	
		ԷԼԵԿՏՐԱԿԱՆ ԼՈՒՍԱՎՈՐՈՒԹՅՈՒՆ: ՉՈՐՐՈՐԴ ՍԱՍՆԱՇԵՆՔ: ՀԱՏԱԿԱԳԻԾ 0.000 ՆԻՇՈՒՄ Ս1:100			