




Մասնաշենք N 4

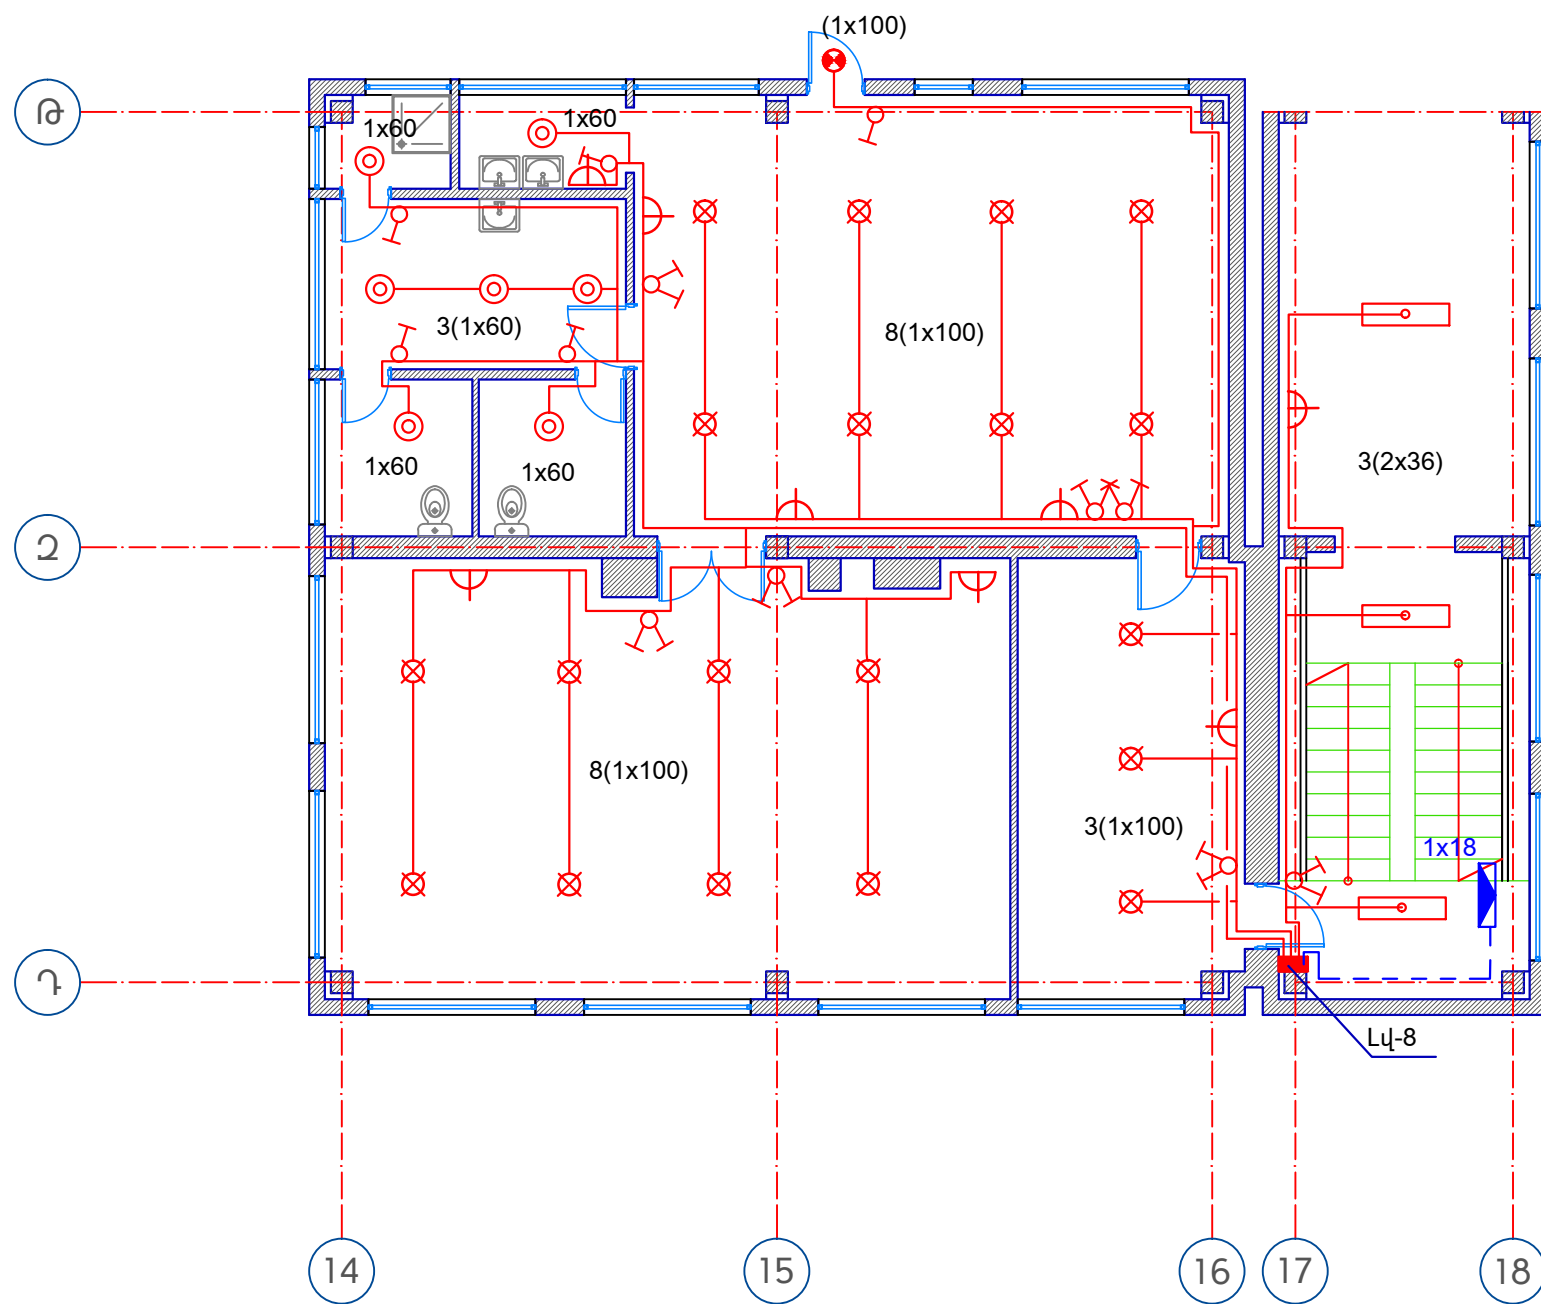

ՍԻՆՏԱՏԻԿ ՀԱՏԱԿԱԳԻԾ

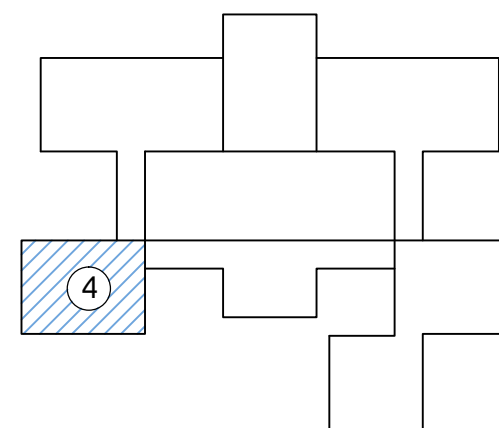

Կենտրոն վարչական շրջանի թիվ 71 մանկապարտեզի վերանորոգում					
N		Էլեկտրատեխնիկա մաս		Փուլ	Թերթ
Գ.Պարոնյան	<i>[Signature]</i>			ԱՆ	ԷՏ-13
Է.Վարդապետյան	<i>[Signature]</i>				46
Գ.Իվանյան	<i>[Signature]</i>			 2014 թ.	
		ԷԼԵԿՏՐԱԿԱՆ ԼՈՒՍԱՎՈՐՈՒԹՅՈՒՆ: ՉՈՐՐՈՐԴ ՄԱՍՆԱՇԵՆՔ: ՀԱՏԱԿԱԳԻԾ 3.300 ՆԻՇՈՒՄ Մ1:100			