
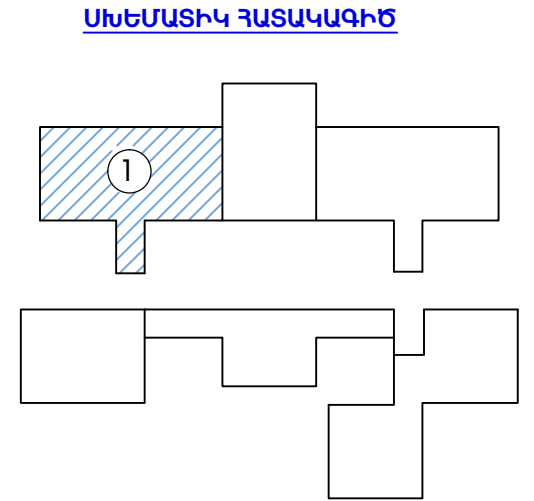


Մասնաշեղք N1

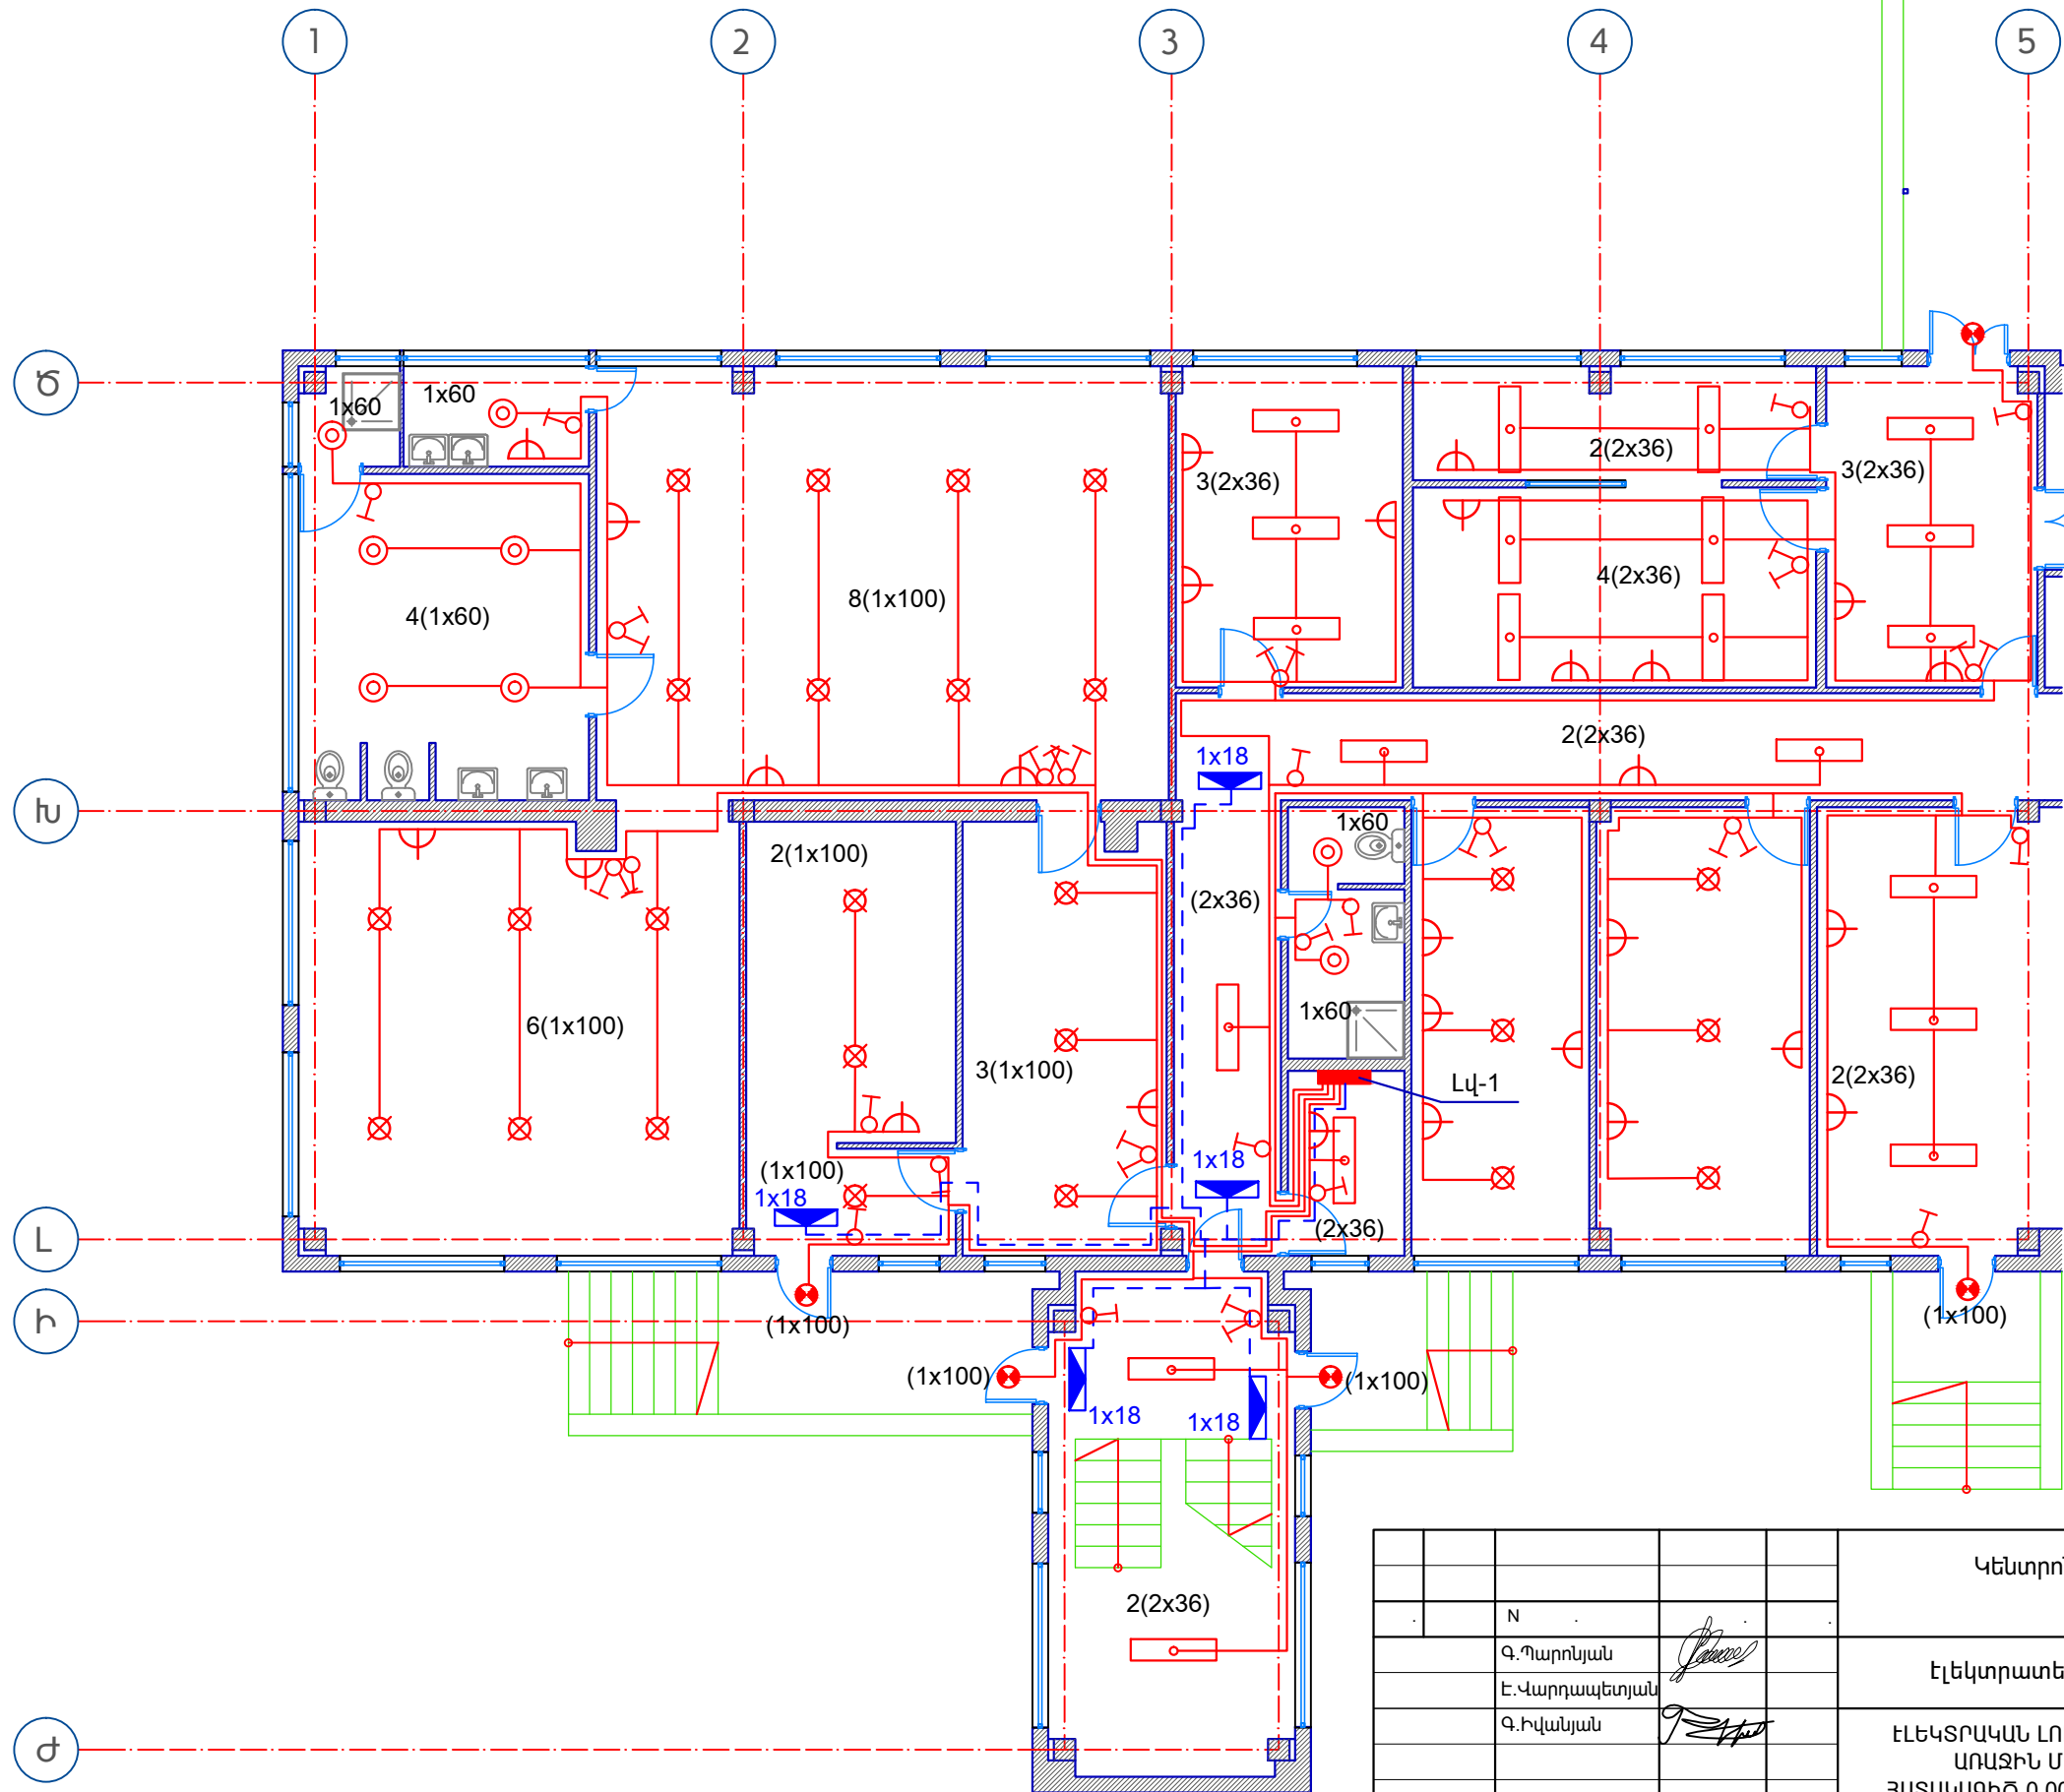

Կենտրոն վարչական շրջանի թիվ 71 մանկապարտեզի վերանորոգում					
		Էլեկտրատեխնիկա մաս		Փուլ	Թերթ
				ԱՆ	ԷՏ-7
				46	
		ԷԼԵԿՏՐԱԿԱՆ ԼՈՒՍԱՎՈՐՈՒԹՅՈՒՆ: ՍՈՒՋԻՆ ՄԱՍՆԱՇԵՆՔ: ՀԱՏԱԿԱԳԻԾ 0.000 ՆԻՇՈՒՄ Մ1:100			
				2014 թ.	