ՀԱՏԱԿԱԳԻԾԸ ±0.00 ՆԻՇՈՒՄ Մ 1:100

Մասնաշենք N2

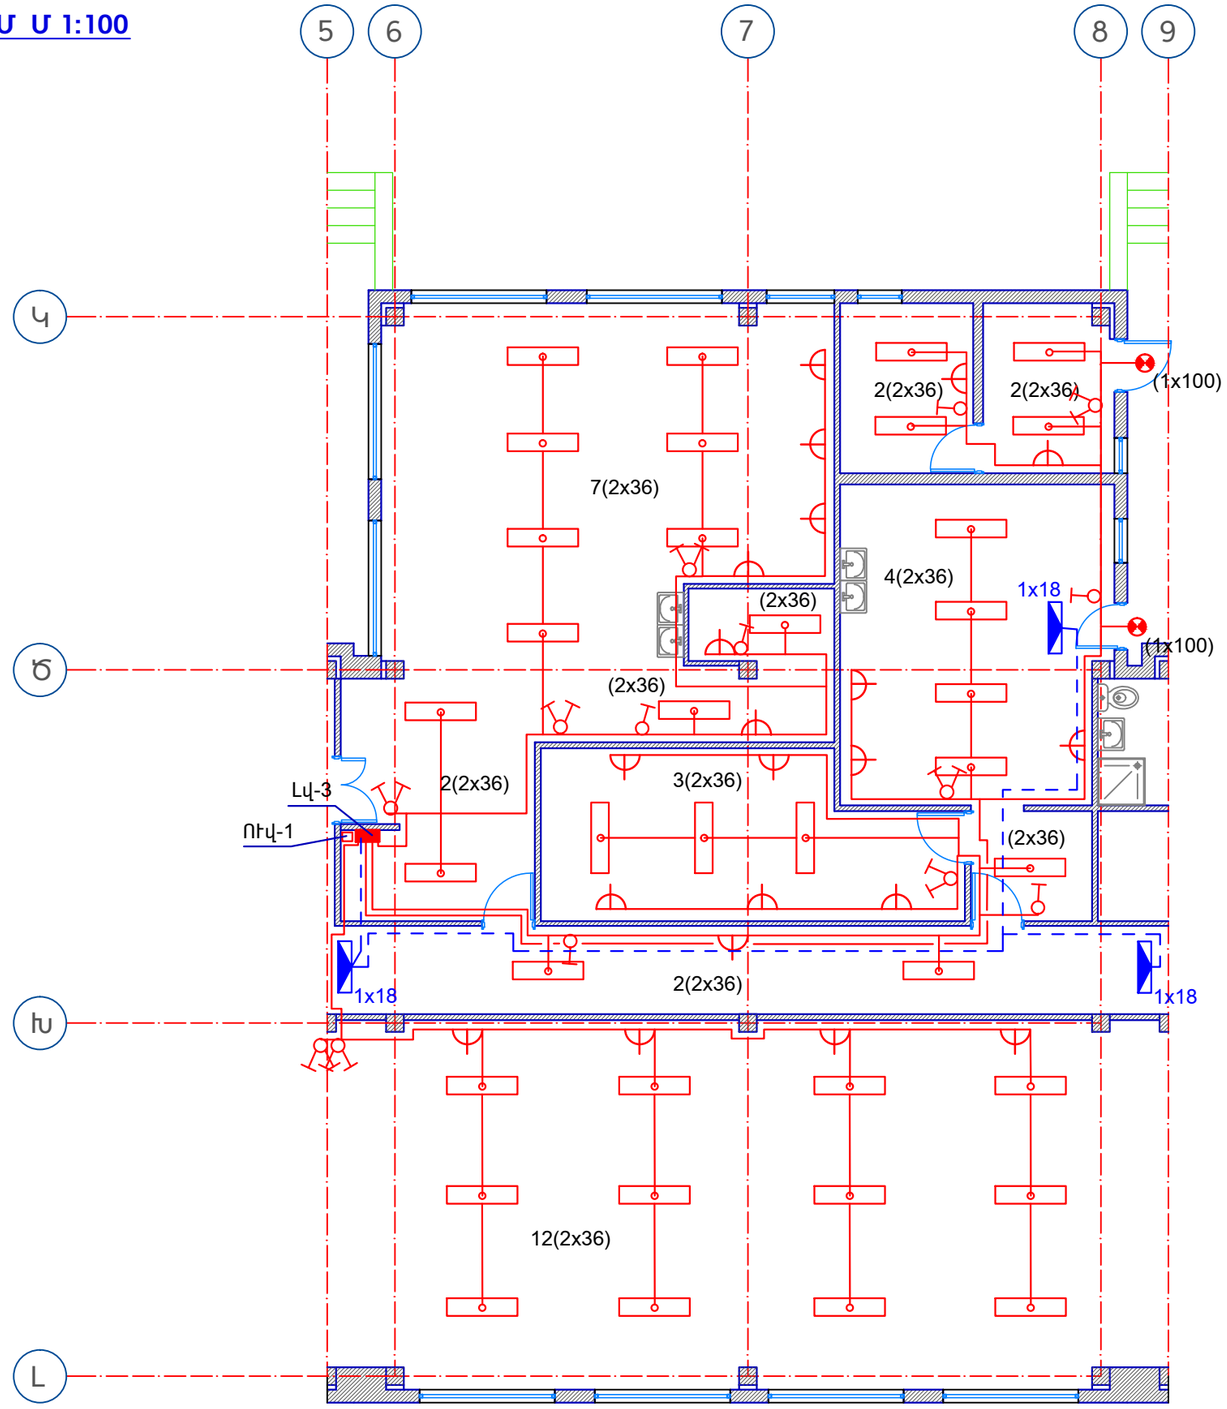

ՍԽԵՄԱՏԻԿ ՀԱՏԱԿԱԳԻԾ

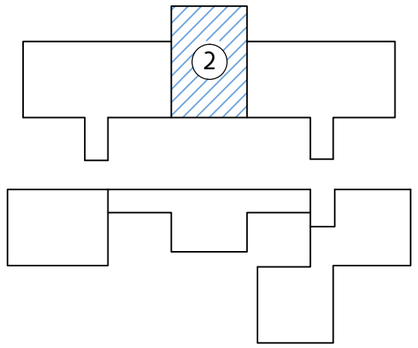

					Կենտրոն վարչական շրջանի թիվ 71 մանկապարտեզի վերանորոգում		
.		N .		.			
		Գ.Պարոնյան			էլեկտրատեխնիկա մաս	Փուլ	Թերթ	Թերթեր
		Է.Վարդապետյան				ԱՆ	ԷՏ-9	46
		Գ.Իվանյան			ԷԼԵԿՏՐԱԿԱՆ ԼՈՒՍԱՎՈՐՈՒԹՅՈՒՆ: ԵՐԿՐՈՐԴ ՄԱՍՆԱՇԵՆՔ: ՀԱՏԱԿԱԳԻԾ 0.000 ՆԻՇՈՒՄ Մ1:100	UNI DESIGN 2014 թ.	