
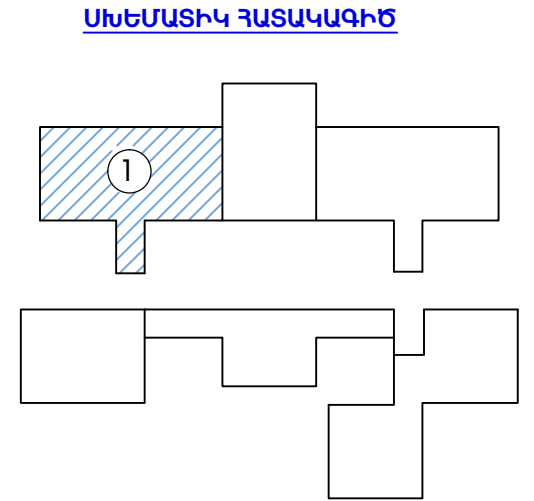


Մասնաշենք N1

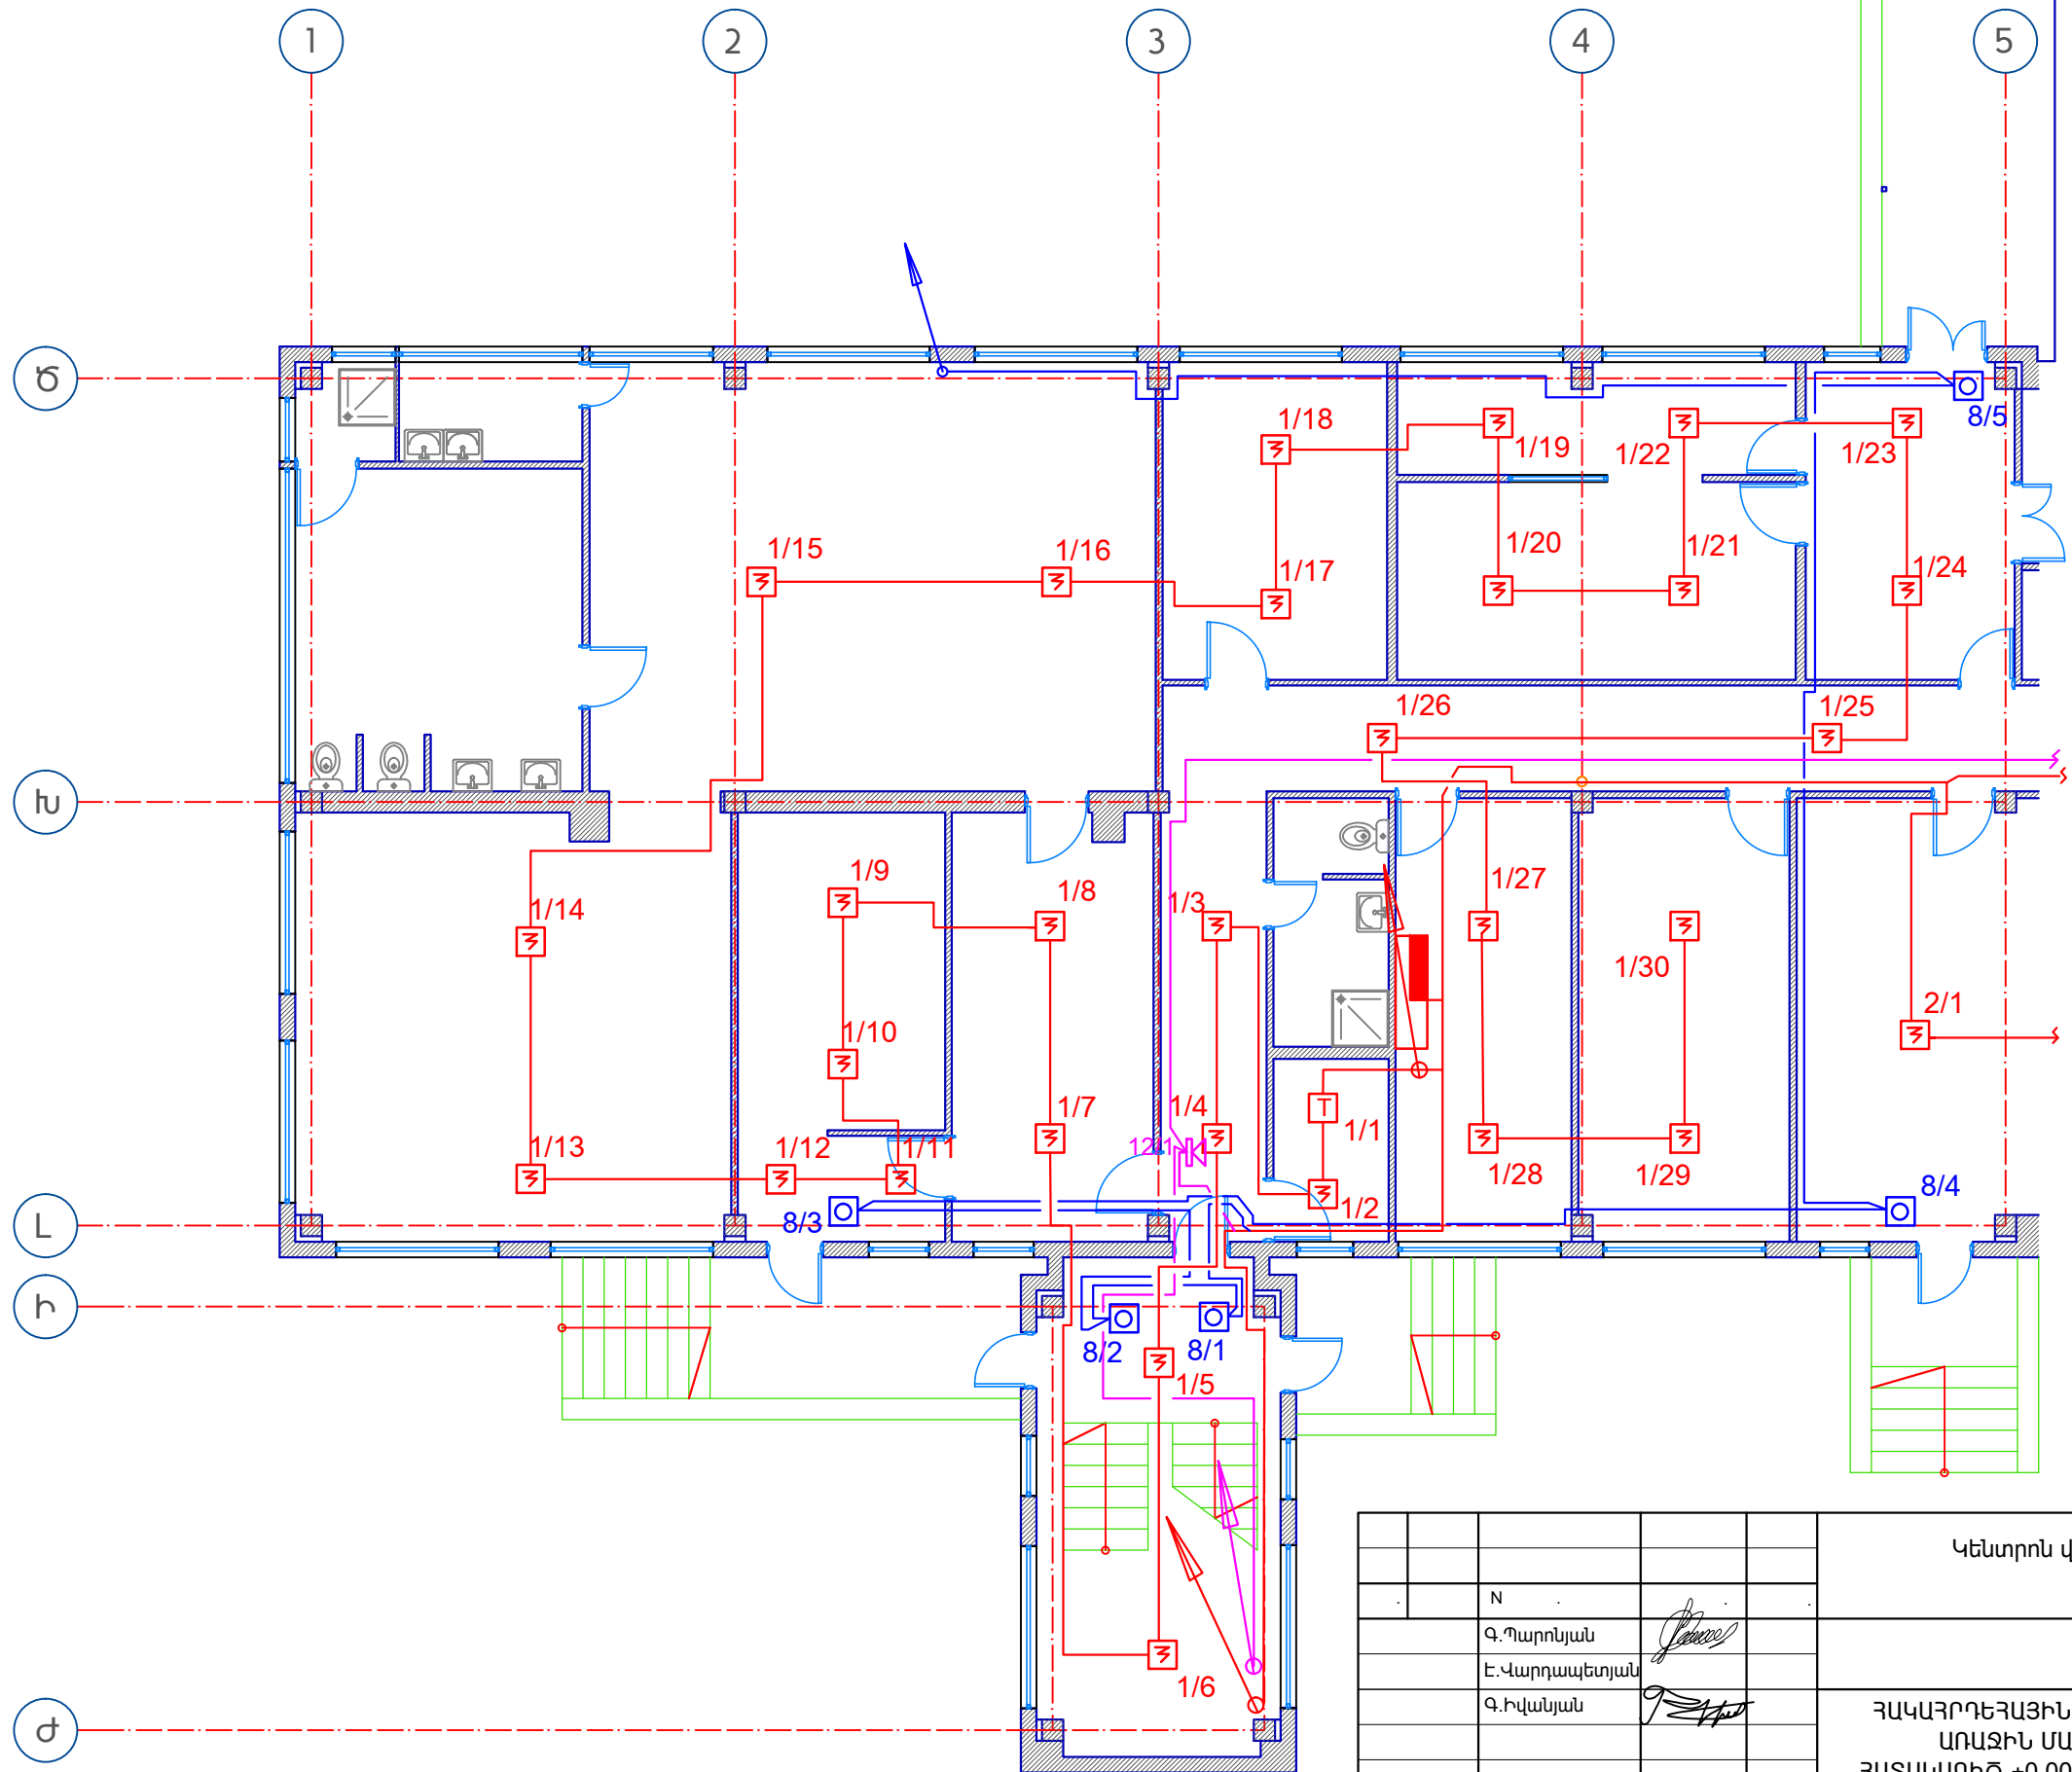

			Կենտրոն վարչական շրջանի թիվ 71 մանկապարտեզի վերանորոգում		
N			Փուլ	Թերթ	Թերթեր
Գ.Պարոնյան			ԱՆ	-3	46
Է.Վարդապետյան			ՀԱԿԱՐԴԴԵՀԱՅԻՆ ԱԶԴԱՆՇԱՆՈՒՄ: ԱՌԱՋԻՆ ՄԱՍՆԱՇԵՆՔ: ՀԱՏԱԿԱԳԻԾ ±0.000 ՆԻՇՈՒՄ Մ1:100		
Գ.Իվանյան			2014 թ.		