



ՀԱՏԱԿԱԳԻԾԸ ±0.00 ՆԻՇՈՒՄ Մ 1:100

Մասնաշենք N3

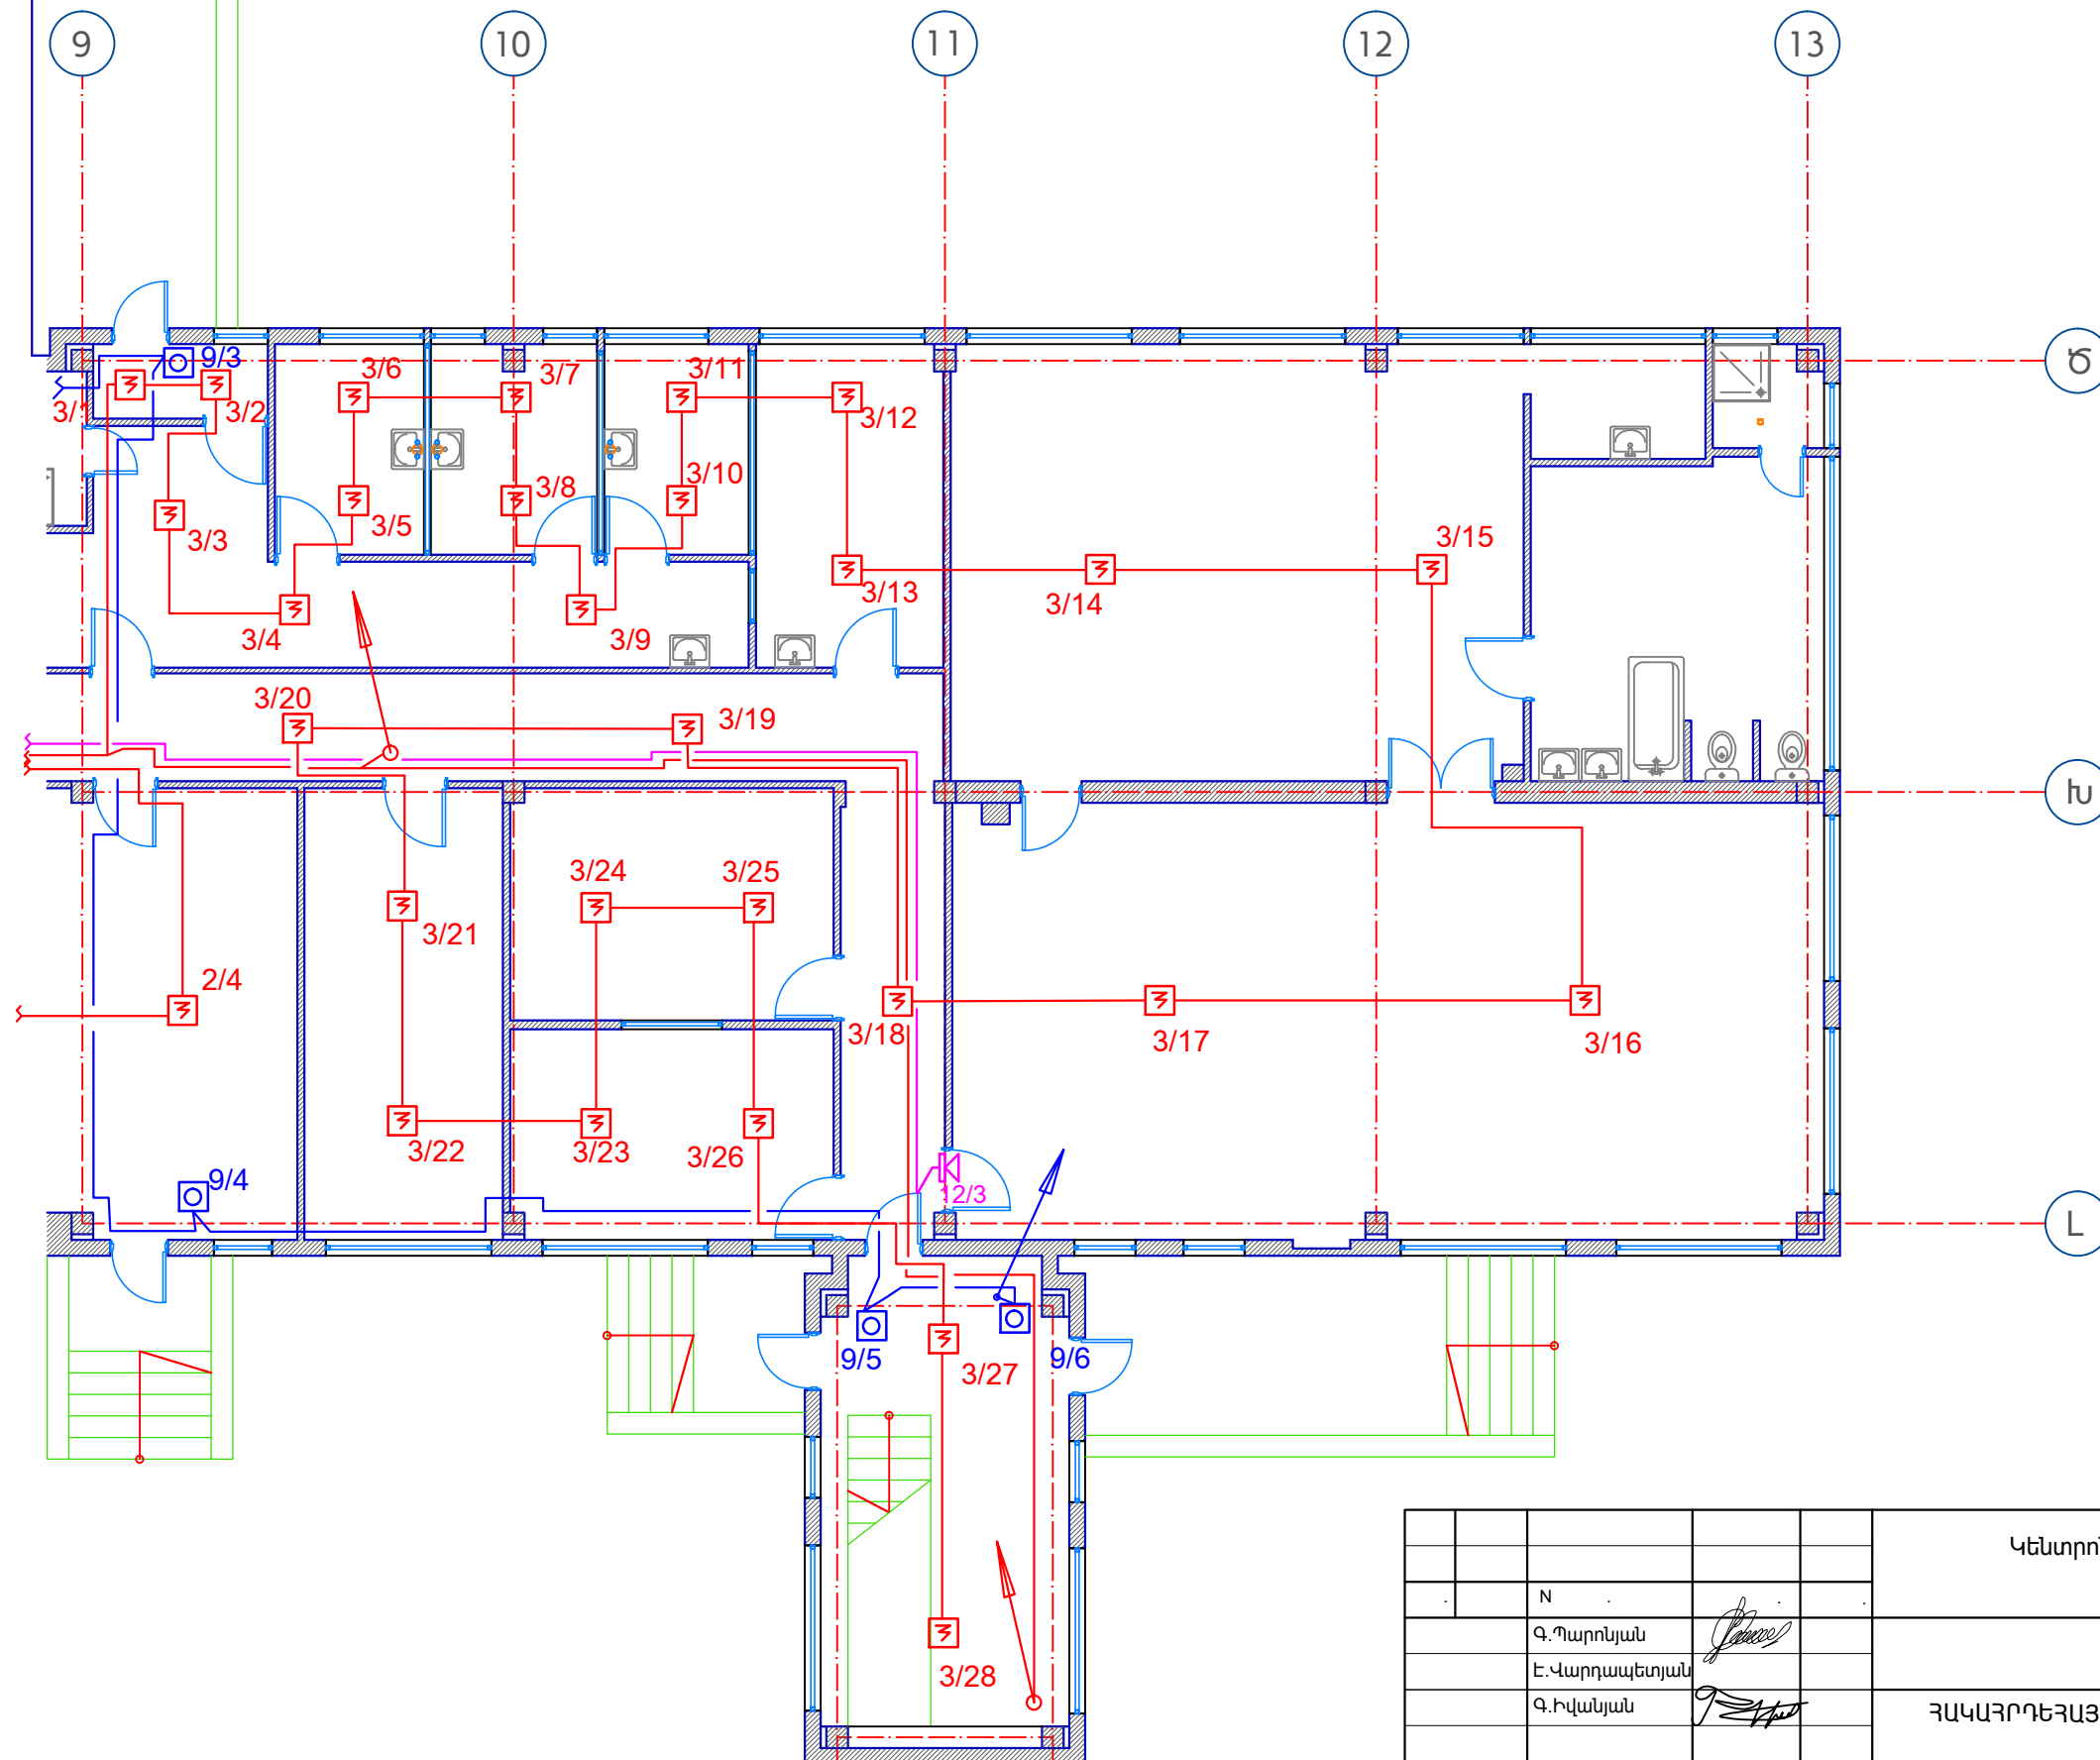

ՍԽԵՄԱՏԻԿ ՀԱՏԱԿԱԳԻԾ

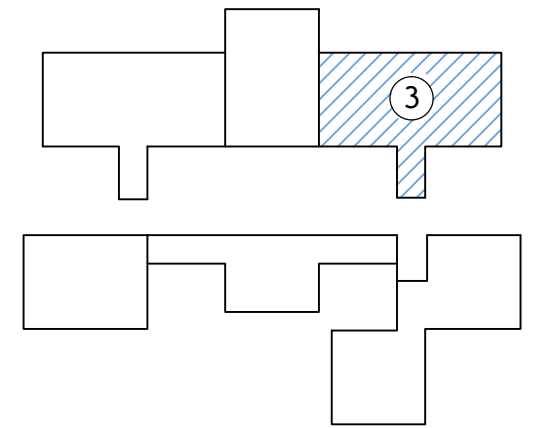

			Կենտրոն վարչական շրջանի թիվ 71 մանկապարտեզի վերանորոգում		
N			Փուլ	Թերթ	Թերթեր
Գ.Պարոնյան			ԱՆ	-6	46
Է.Վարդապետյան			ՀԱԿԱՅՐԴԵՅԱՅԻՆ ԱԶԴԱՆՇԱՆՈՒՄ: ՄԱՍՆԱՇԵՆՔ: ՀԱՏԱԿԱԳԻԾ ±0.000 ՆԻՇՈՒՄ Մ1:100		
Գ.Իվանյան			 2014 թ.		