



Մասնաշենք N4

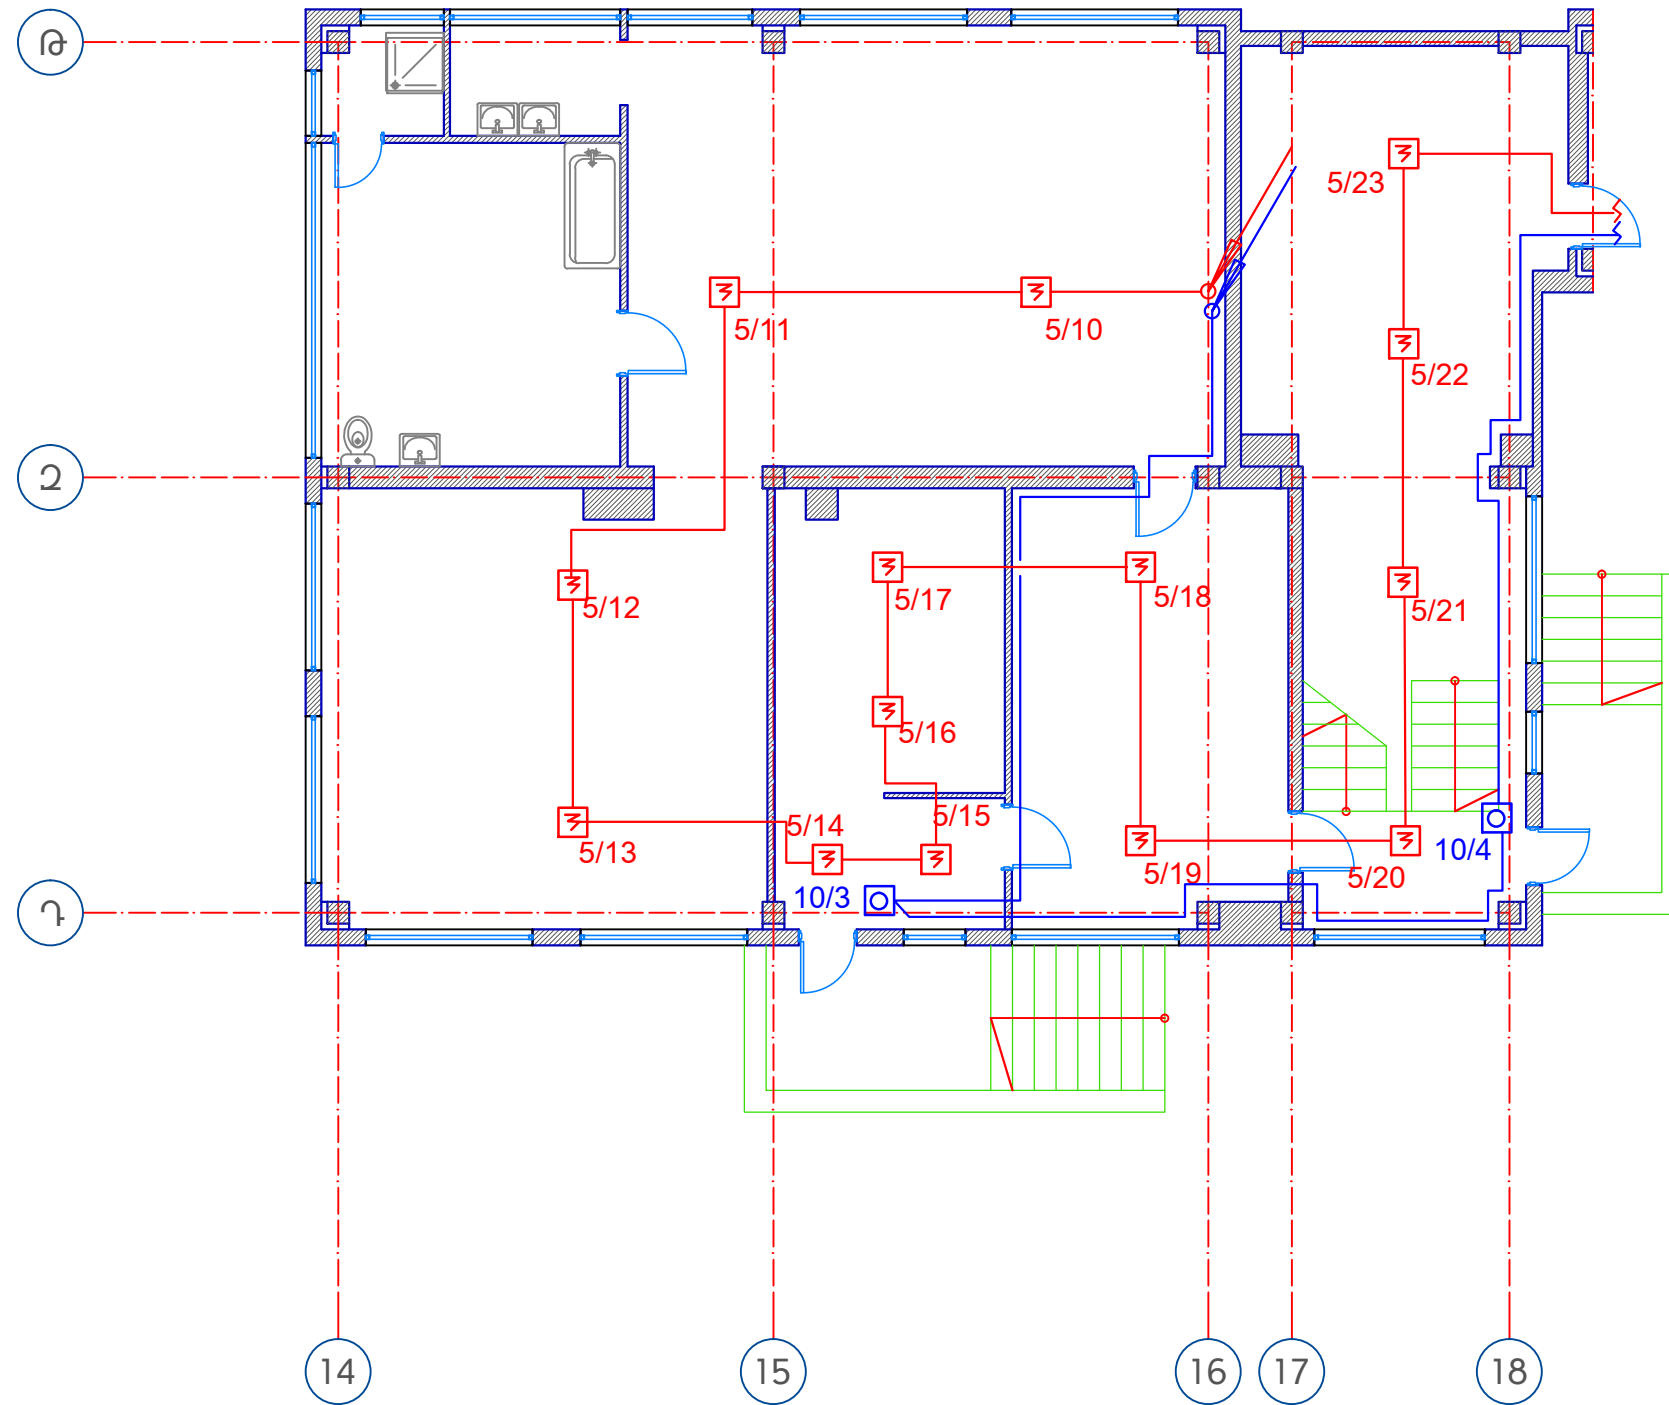

ՍԽԵՄԱՏԻԿ ՀԱՏԱԿԱԳԻԾ

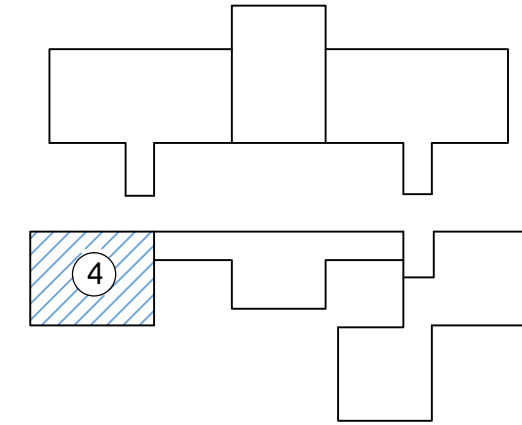

			Կենտրոն վարչական շրջանի թիվ 71 մանկապարտեզի վերանորոգում		
N			Փուլ	Թերթ	Թերթեր
Գ.Պարոնյան			ԱՆ	-8	46
Է.Վարդապետյան			ՀԱԿԱՅՐԴԵՅԱՅԻՆ ԱԶԴԱՆՇԱՆՈՒՄ: ՄԱՍՆԱՇԵՆՔ: ՀԱՏԱԿԱԳԻԾ ±0.000 ՆԻՇՈՒՄ Մ1:100		
Գ.Իվանյան					
			UNU DESIGN 2014 թ.		