



Մասնաշենք N 4

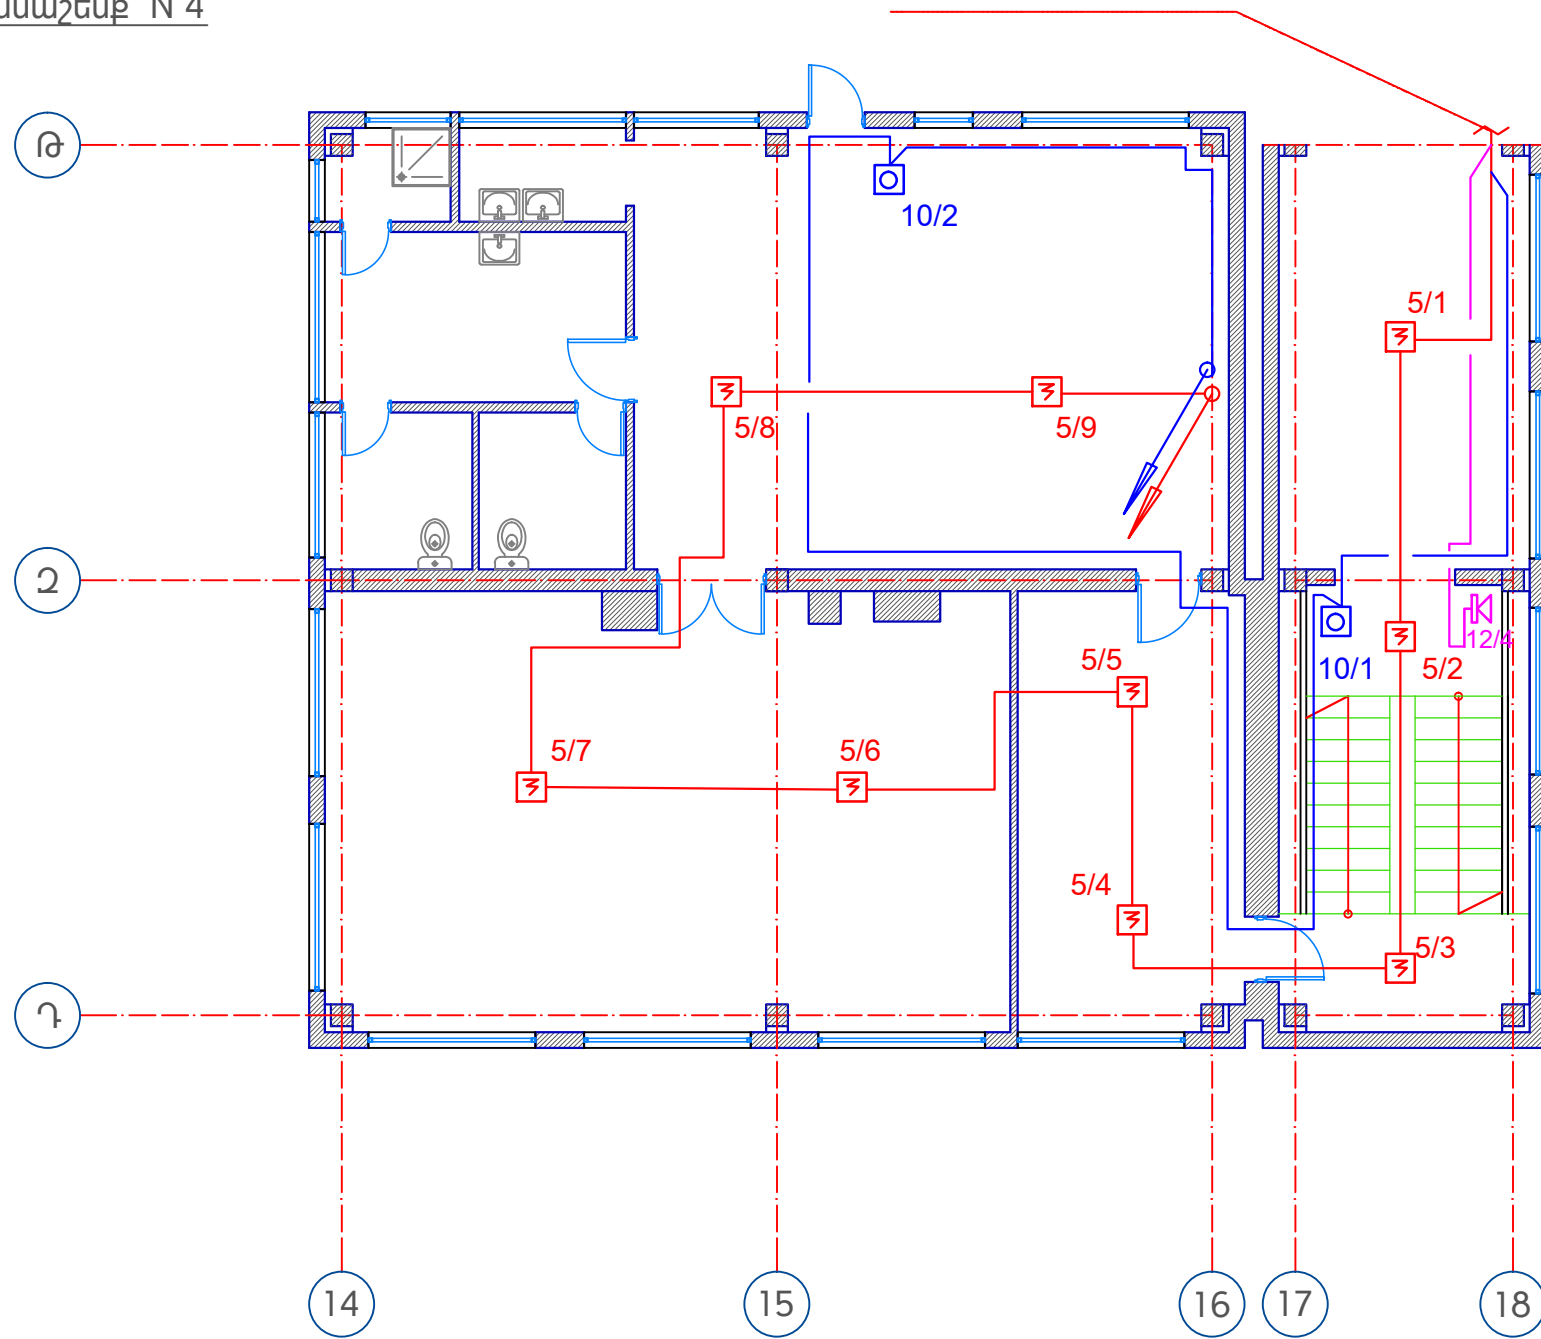

ՍԽԵՄԱՏԻԿ ՀԱՏԱԿԱԳԻԾ

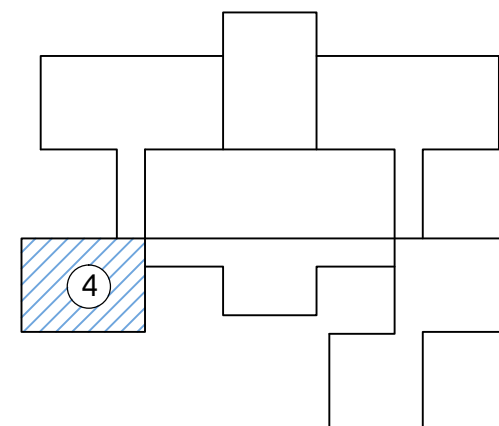

			Կենտրոն վարչական շրջանի թիվ 71 մանկապարտեզի վերանորոգում		
N			Փուլ	Թերթ	Թերթեր
Գ.Պարոնյան			ԱՆ	-9	46
Է.Վարդապետյան			ՀԱԿԱՅՐԴԵՐԱՅԻՆ ԱԶԴԱՆՇԱՆՈՒՄ: ՄԱՍՆԱՇԵՆՔ: ՀԱՏԱԿԱԳԻԾ +3.300 ՆԻՇՈՒՄ Մ1:100		
Գ.Իվանյան					
			2014 թ.		