




ՀԱՏԱԿԱԳԻԾԸ ±0.00 ՆԻՇՈՒՄ Մ 1:100

Մասնաշենք N4

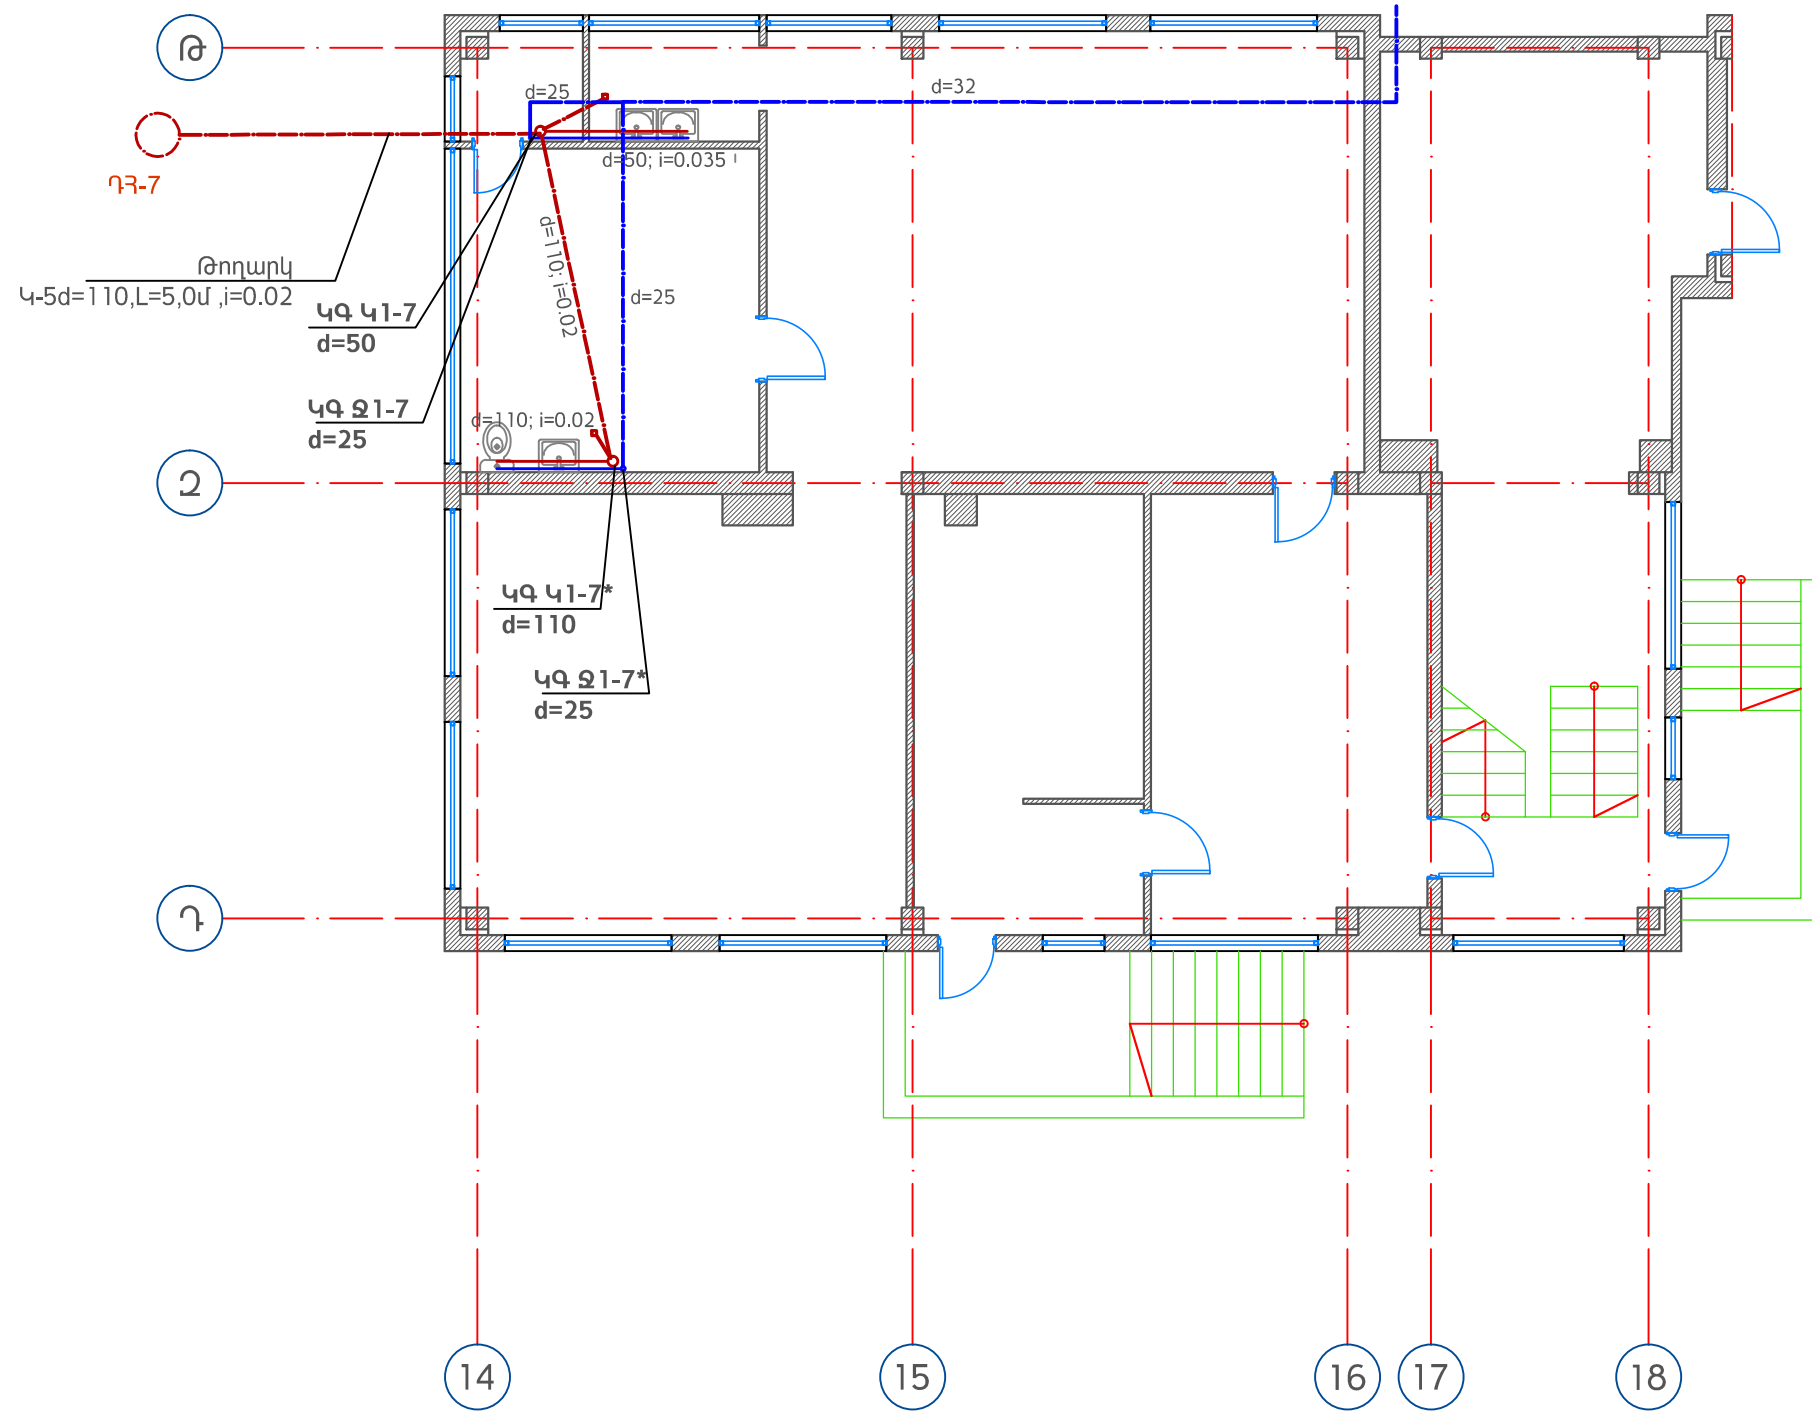

ՍԽԵՄԱՏԻԿ ՀԱՏԱԿԱԳԻԾ

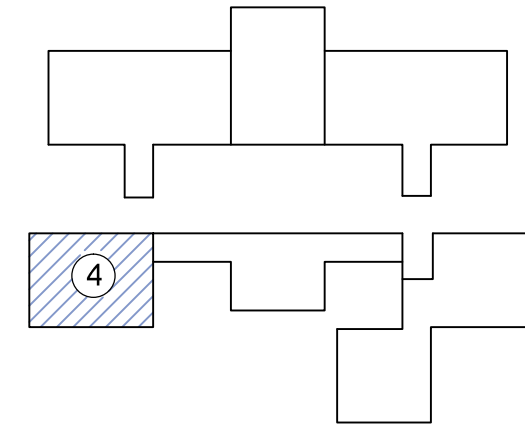

					Երևանի Էրեբունի վարչական շրջանի թիվ 71 մանկապարտեզի վերանորոգում			
Փոխ.	Թերթ	N փաստ.	Ստորագր.	Ամսաթ.	Մաս ջրամատակարարում և կոյուղի	Փուլ	Թերթ	Թերթեր
ՆԳՃ	Գ. Պարոնյան		<i>[Signature]</i>			ԱՆ	ԶԿ-12	46
Նախագծեց	Գ. Խաչատրյան				Մասնաշենք N4 Հատակագիծը ջկ ցանցով±0.000 Մ 1:100	 2014 թ.		
Ստուգեց	Գ. Իվանյան		<i>[Signature]</i>					