




Մասնաշենք N 4

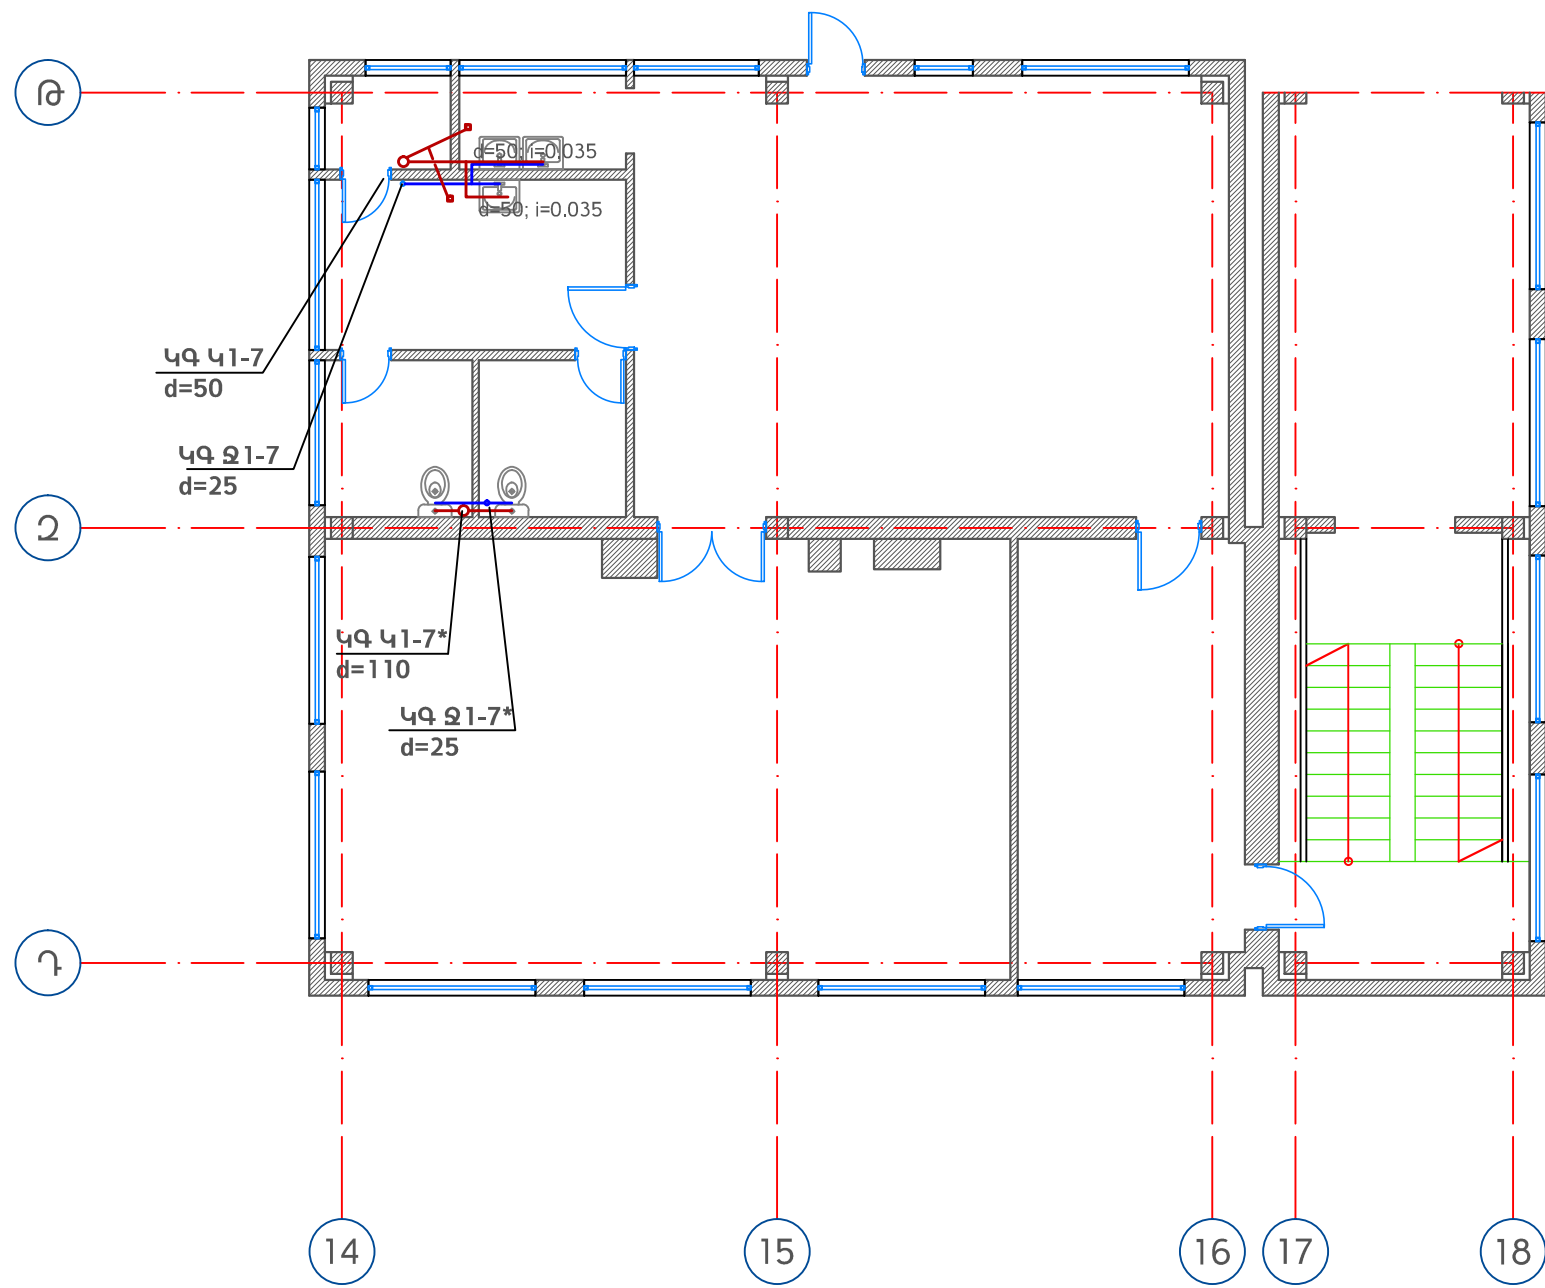

ՍԻՆՍԱՏԻԿ ՀԱՏԱԿԱԳԻԾ

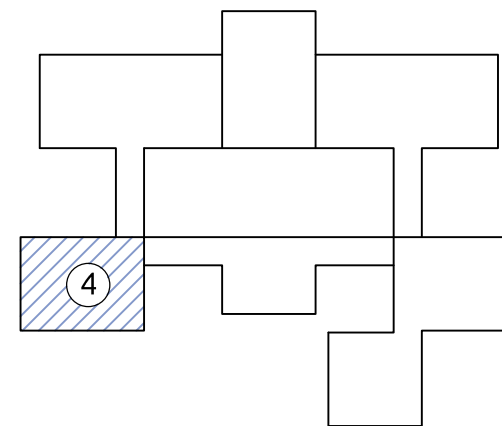

					Երևանի Էրեբունի վարչական շրջանի թիվ 71 մանկապարտեզի վերանորոգում			
Փոխ.	Թերթ	N փաստ.	Ստորագր.	Ամսաթ.	Մաս չրամատակարարում և կոյուղի	Փուլ	Թերթ	Թերթեր
ՆԳՃ		Գ. Պարոնյան	<i>[Signature]</i>		Մասնաշենք N4 Հատակագիծը ջկ ցանցով +3.300 Մ 1:100	ԱՆ	ԶԿ-13	46
Նախագծեց		Գ. Խաչատրյան				 2014 թ.		
Ստուգեց		Գ. Իվանյան	<i>[Signature]</i>					