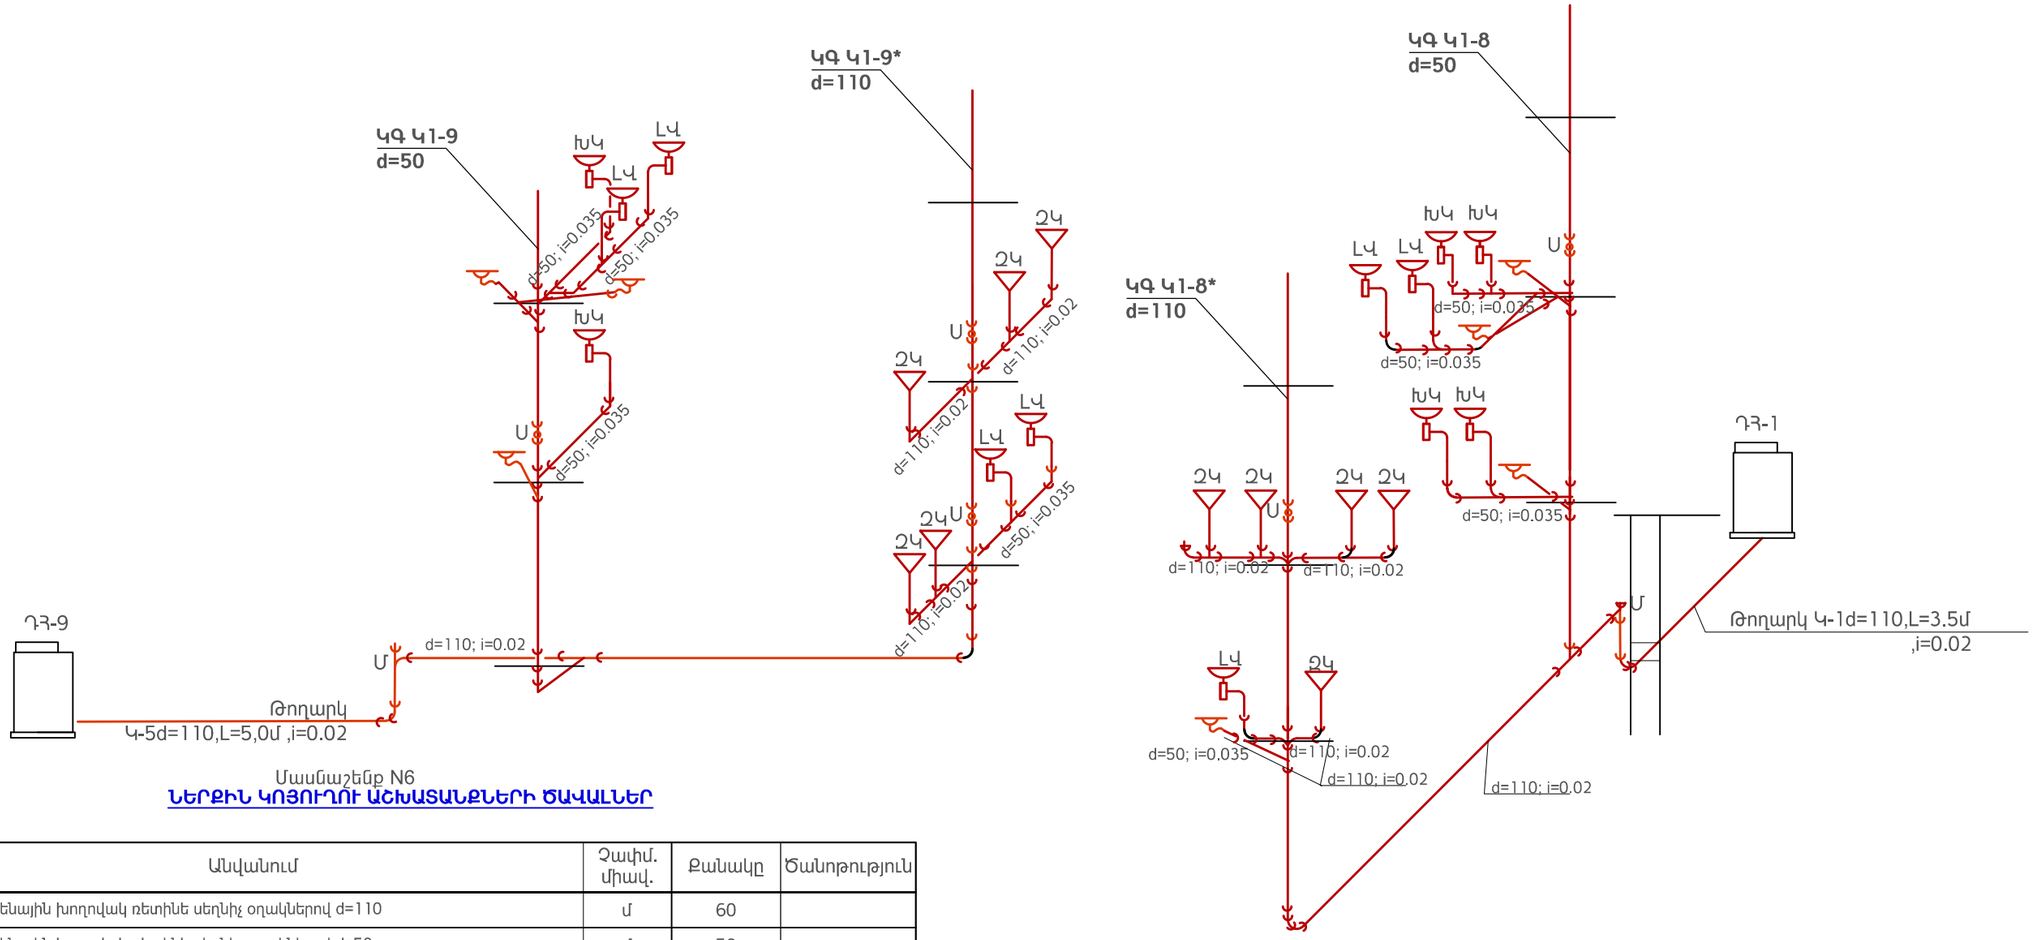

Մասնաշենք N6

ՆԵՐՔԻՆ ԿՈՅՈՒՂՈՒ ԱՇԽԱՏԱՆՔՆԵՐԻ ԾԱՎԱԼՆԵՐ

№	Անվանում	Չափմ. միավ.	Քանակը	Ծանոթություն
1	Պոլիէթիլենային խողովակ ռետինե սեղմիչ օղակներով d=110	մ	60	
2	Պոլիէթիլենային խողովակ ռետինե սեղմիչ օղակներով d=50	մ	50	
3	Խոհանոցակոնք սիֆոնով	կոմպլ.	6	
4	հոսակ d=50	հատ	7	
5	Ստուգիչ d=50/d=100	հատ	2/2	
6	Մաքրիչ d=100	հատ	2	
7	Համակարգի փորձարկում	մ	110	
8	Պոլիէթիլենային խողովակների ձևավոր մասեր d=110	հատ	40	
9	Պոլիէթիլենային խողովակների ձևավոր մասեր d=50	հատ	35	
10	Մանկական Զուգարանակոնք թեք թողարկով ցածր տեղակայված լվացման տակառիկով	կոմպլ.	10	
11	Մանկական ուղղանկյուն խեցե լվացարան շշաձև սիֆոնով	կոմպլ.	7	
12	Անցքերի բացում	մ³	0.05	
13	Խրամուղու մշակում IV կարգի բնահողերում	մ³	13	
14	Ավազի նախապատրաստական շերտ δ=10սմ	մ³	0.6	
15	Ավազի պաշտպանիչ շերտ δ=30սմ	մ³	2.0	
16	Փոսորակի ետլիցք մշակված բնահողից, տոփանումով	մ³	10.4	
17	Ավելցուկային բնահողի տեղափոխում	մ³	2.6	

Փոխ.	Թերթ	N փաստ.	Ստորագր.	Ամսաթ.	Երևանի Էրեբունի վարչական շրջանի թիվ 71 մանկապարտեզի վերանորոգում		
ՆԳՃ		Գ. Պարոնյան			Մաս ջրամատակարարում և կոյուղի	Փուլ	Թերթ	Թերթեր
Նախագծեց		Գ. Խաչատրյան				ԱՆ	ՋԿ-17	46
Ստուգեց		Գ. Իվանյան			Մասնաշենք N6 Կոյուղու համակարգի սխեմաներ	UNI DESIGN 2014 թ.	