
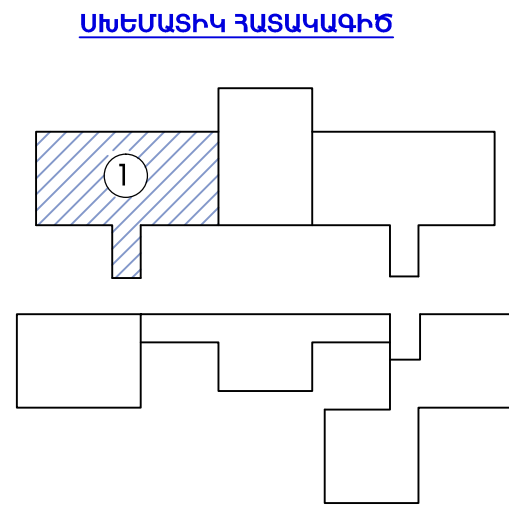


Մասնաշենք N1

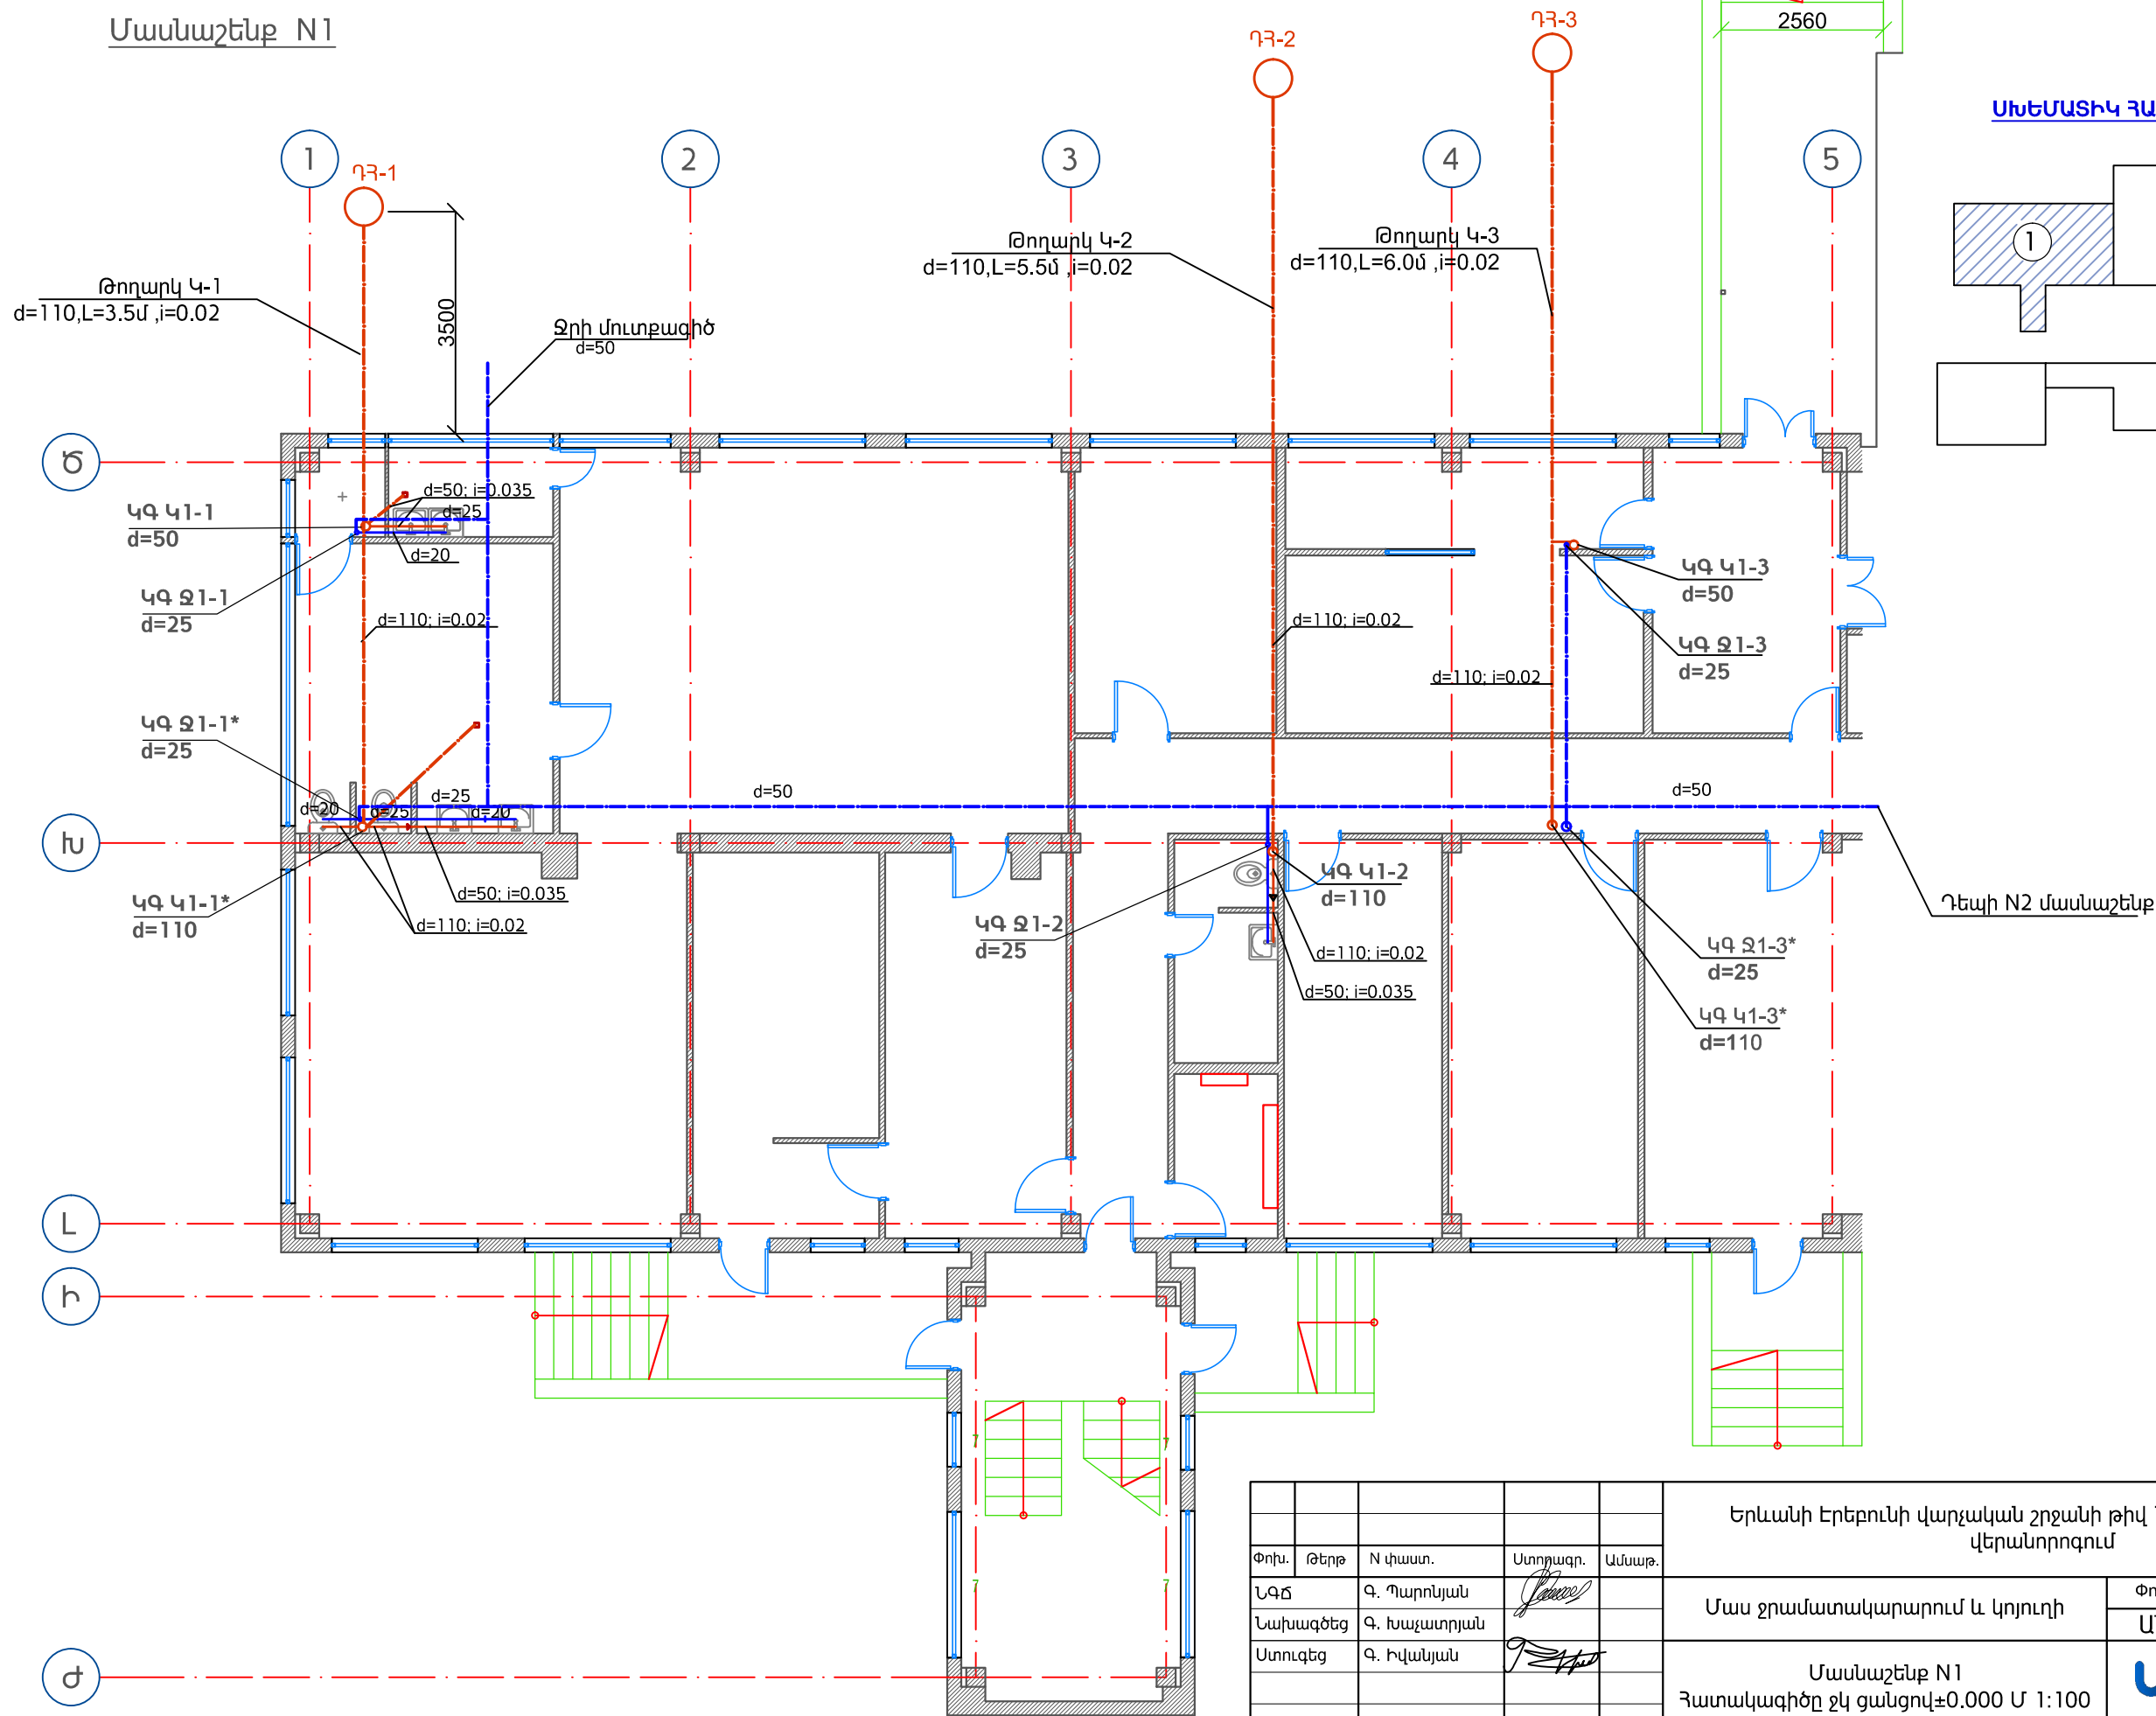

Երևանի Էրեբունի վարչական շրջանի թիվ 71 մանկապարտեզի վերանորոգում				
Փոխ.	Թերթ	N փաստ.	Ստորագր.	Ամսաթ.
ՆԳՃ	Գ. Պարոնյան		<i>[Signature]</i>	
Նախագծեց	Գ. Խաչատրյան			
Ստուգեց	Գ. Իվանյան		<i>[Signature]</i>	
Մասնաշենք N1 Հատակագիծը ջլ ցանցով±0.000 Մ 1:100			Փուլ	Թերթ
			ԱՆ	ԶԿ-2
			Թերթեր	46
			 2014 թ.	