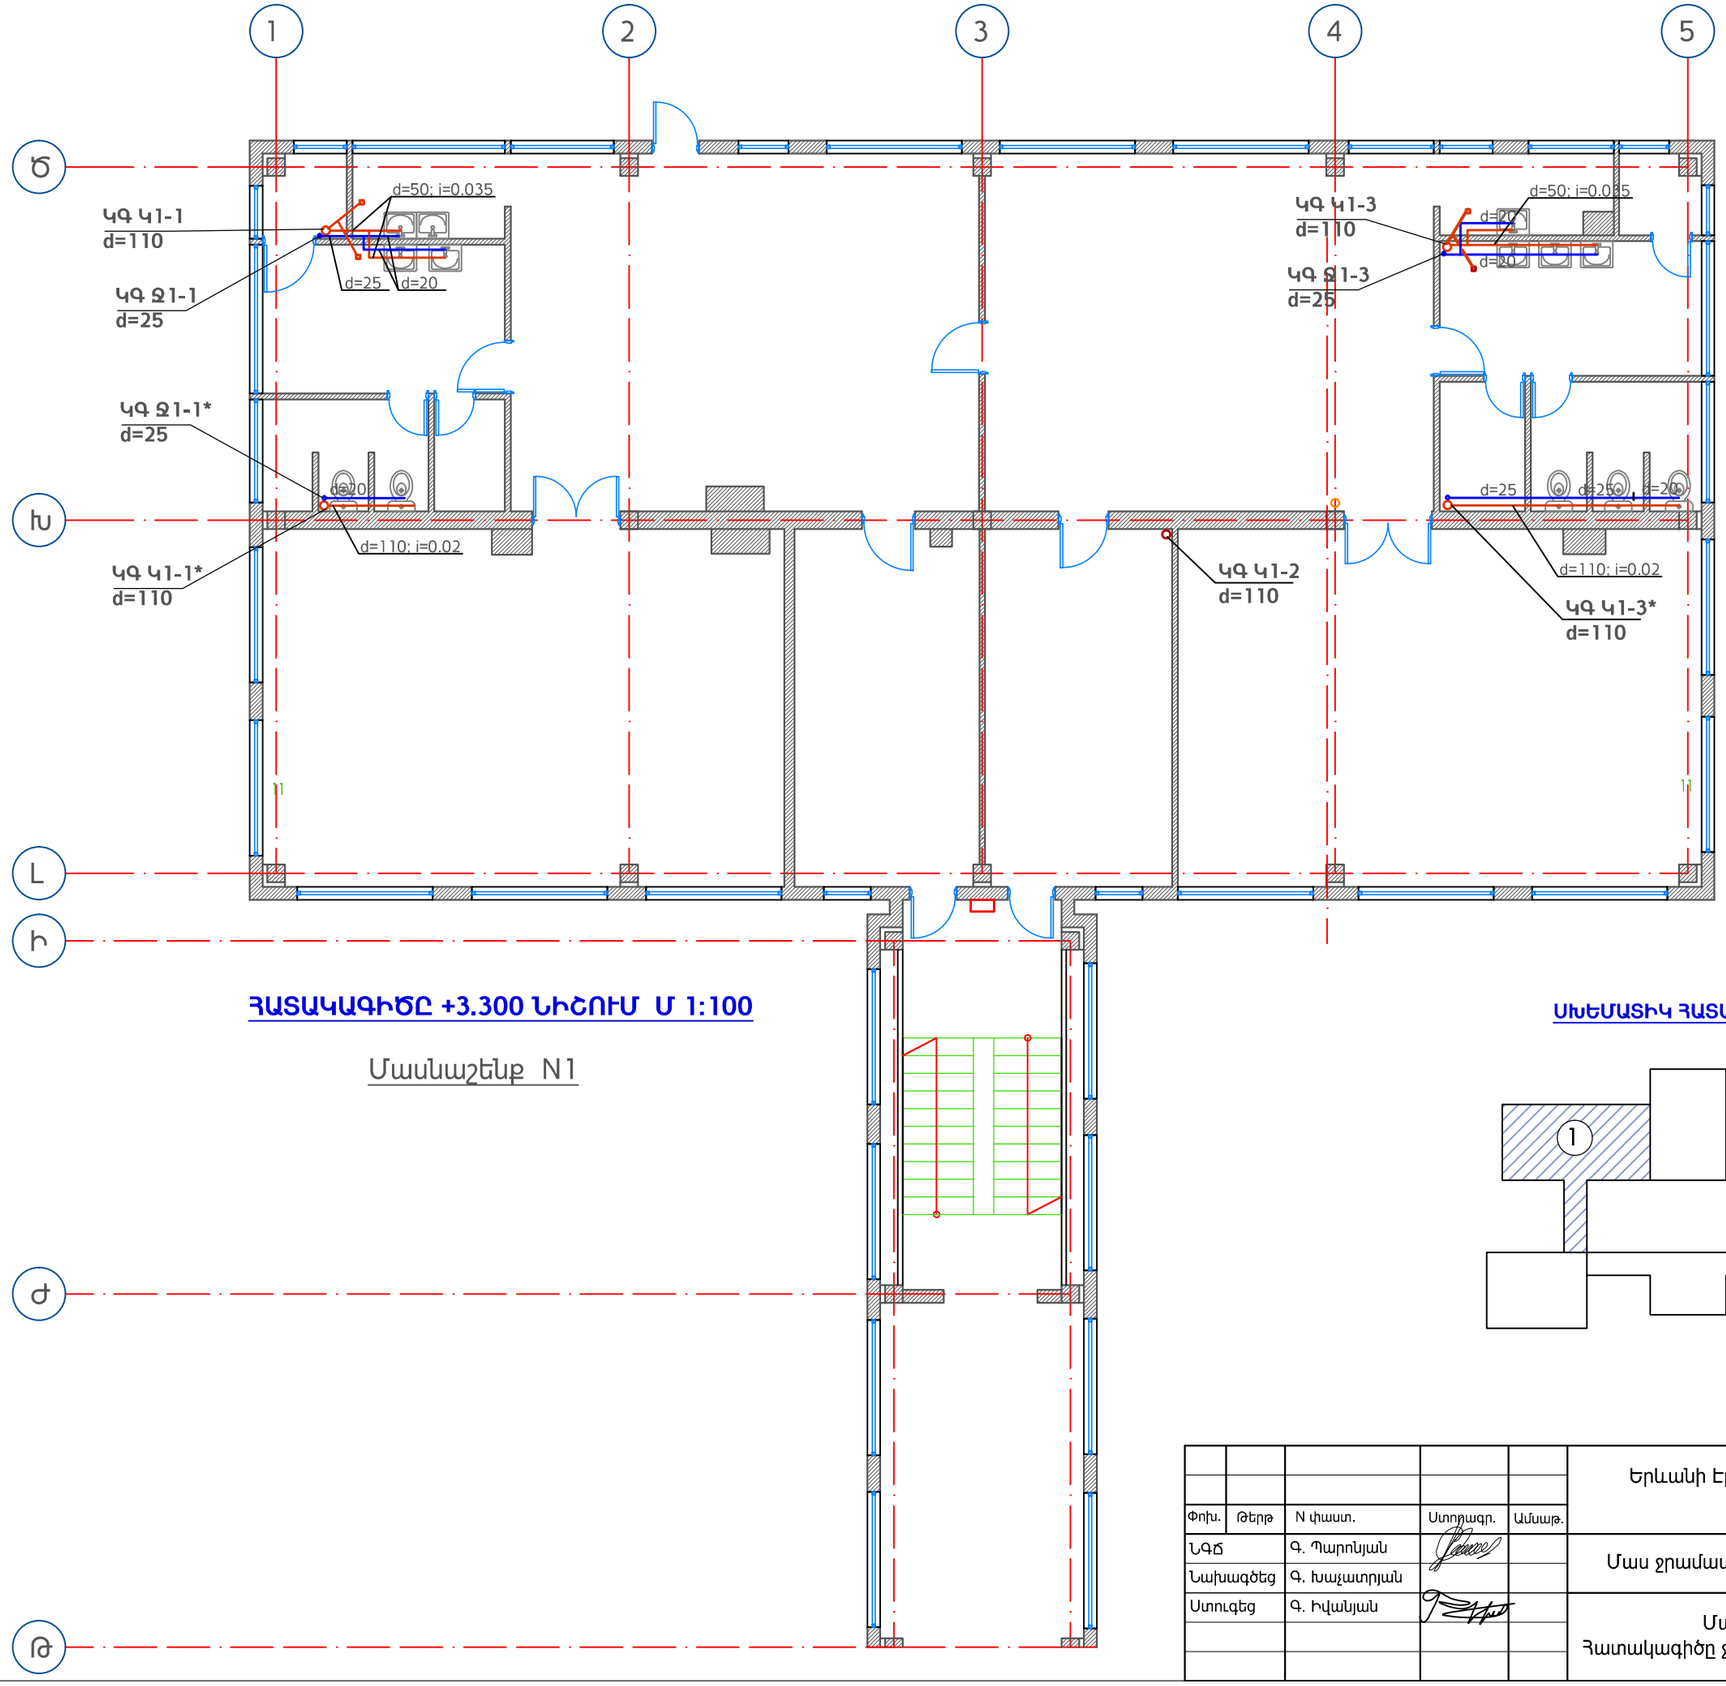

ՀԱՏԱԿԱԳԻԾԸ +3.300 ՆԻՇՈՒՄ Մ 1:100

Մասնաշենք N1

ՍԽԵՄԱՏԻԿ ՀԱՏԱԿԱԳԻԾ

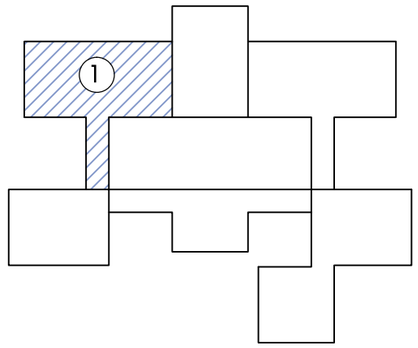

Փոխ.	Թերթ	N փաստ.	Ստորագր.	Ամսաթ.	Երևանի Էրեբունի վարչական շրջանի թիվ 71 մանկապարտեզի վերանորոգում
ՆԳՃ		Գ. Պարոնյան			Մաս ջրամատակարարում և կոյուղի
Նախագծեց		Գ. Խաչատրյան			
Ստուգեց		Գ. Իվանյան			Մասնաշենք N1 Հատակագիծը ջկ ցանցով+3.300 Մ 1:100

Փուլ	Թերթ	Թերթեր
ԱՆ	ՋԿ-3	46

UNI DESIGN
2014 թ.