


ԿՈՅՈՒՂՈՒ ՄԵՆՄԱՆԵՐ

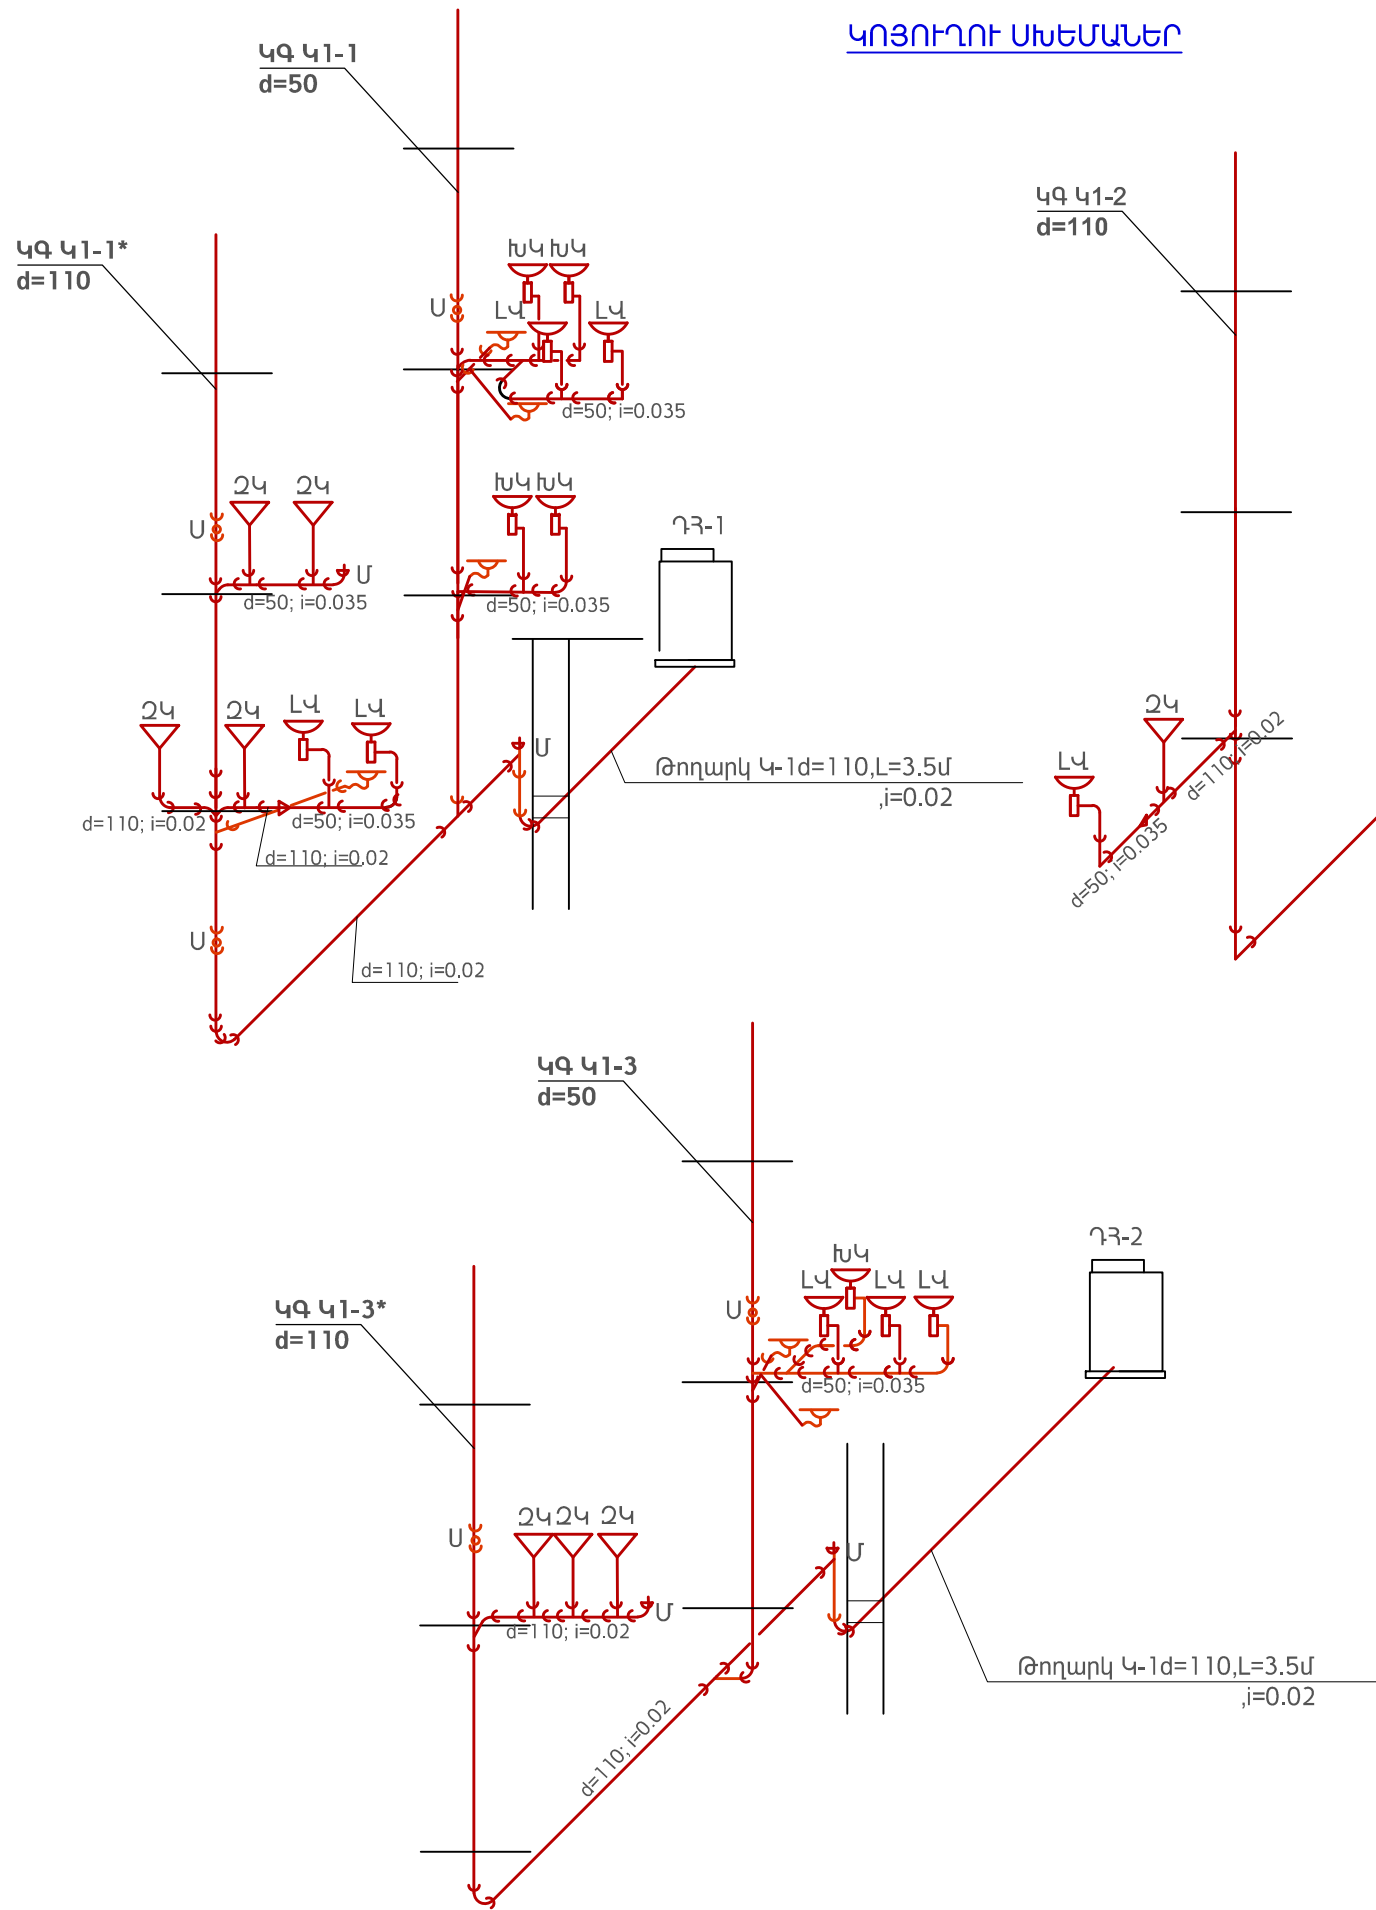

Մասնաշենք N1
Ներքին կոյուղու աշխատանքների ծավալներ

№	Անվանում	Չափմ. միավ.	Քանակը	Ծանոթություն
1	Պոլիէթիլենային խողովակ ռետինե սեղնիչ օղակներով d=110	մ	80	
2	Պոլիէթիլենային խողովակ ռետինե սեղնիչ օղակներով d=50	մ	50	
3	Մանկական ուղղանկյուն խեցե լվացարան շշածն. սիֆոնով	կոմպլ.	7	
4	Մանկական Չուգարանակոնք թեթ թողարկով ցածր տեղակայված լվացման տակառիկով	կոմպլ.	7	
5	Խոհանոցակոնք սիֆոնով	կոմպլ.	5	
6	Խոսակ d=50	հատ	6	
7	Ստուգիչ d=100/d=50	հատ	3/3	
8	Մաքրիչ d=100	հատ	5	
9	Համակարգի փորձարկում	մ	130	
10	Պոլիէթիլենային խողովակների ձևավոր մասեր d=110	հատ	56	
11	Պոլիէթիլենային խողովակների ձևավոր մասեր d=50	հատ	50	
12	Չուգարանակոնք թեթ թողարկով ցածր տեղակայված լվացման տակառիկով	կոմպլ.	1	
13	Ուղղանկյուն խեցե լվացարան շշածն. սիֆոնով	կոմպլ.	1	
14	Անցքերի բացում	սՔ	0.05	
15	Խրամուղու մշակում IV կարգի բնահողերում	սՔ	30	
16	Ավազի նախապատրաստական շերտ δ=10սմ	սՔ	1,2	
17	Ավազի պաշտպանիչ շերտ δ=30սմ	սՔ	3,5	
18	Փոսորակի ետլիցք մշակված բնահողից, տոփանումով	սՔ	25,3	
19	Ավելցուկային բնահողի տեղափոխում	սՔ	4,7	

Երևանի Էրեբունի վարչական շրջանի թիվ 71 մանկապարտեզի վերանորոգում				
Փոխ. Թերթ	N փաստ.	Ստորագր.	Ամսաթ.	
Նախագծեց	Գ. Պարոնյան	<i>[Signature]</i>		
Ստուգեց	Գ. Իվանյան	<i>[Signature]</i>		
Մասնաշենք N1 Կոյուղու համակարգի սխեմաներ			Փուլ	Թերթ
			ԱՆ	ՉԿ-4
			Թերթեր	46
			UNU DESIGN 2014 թ.	