


ՋՐԱՄԱՏԱԿԱՐԱՐՄԱՆ ՍԽԵՄԱՆԵՐ

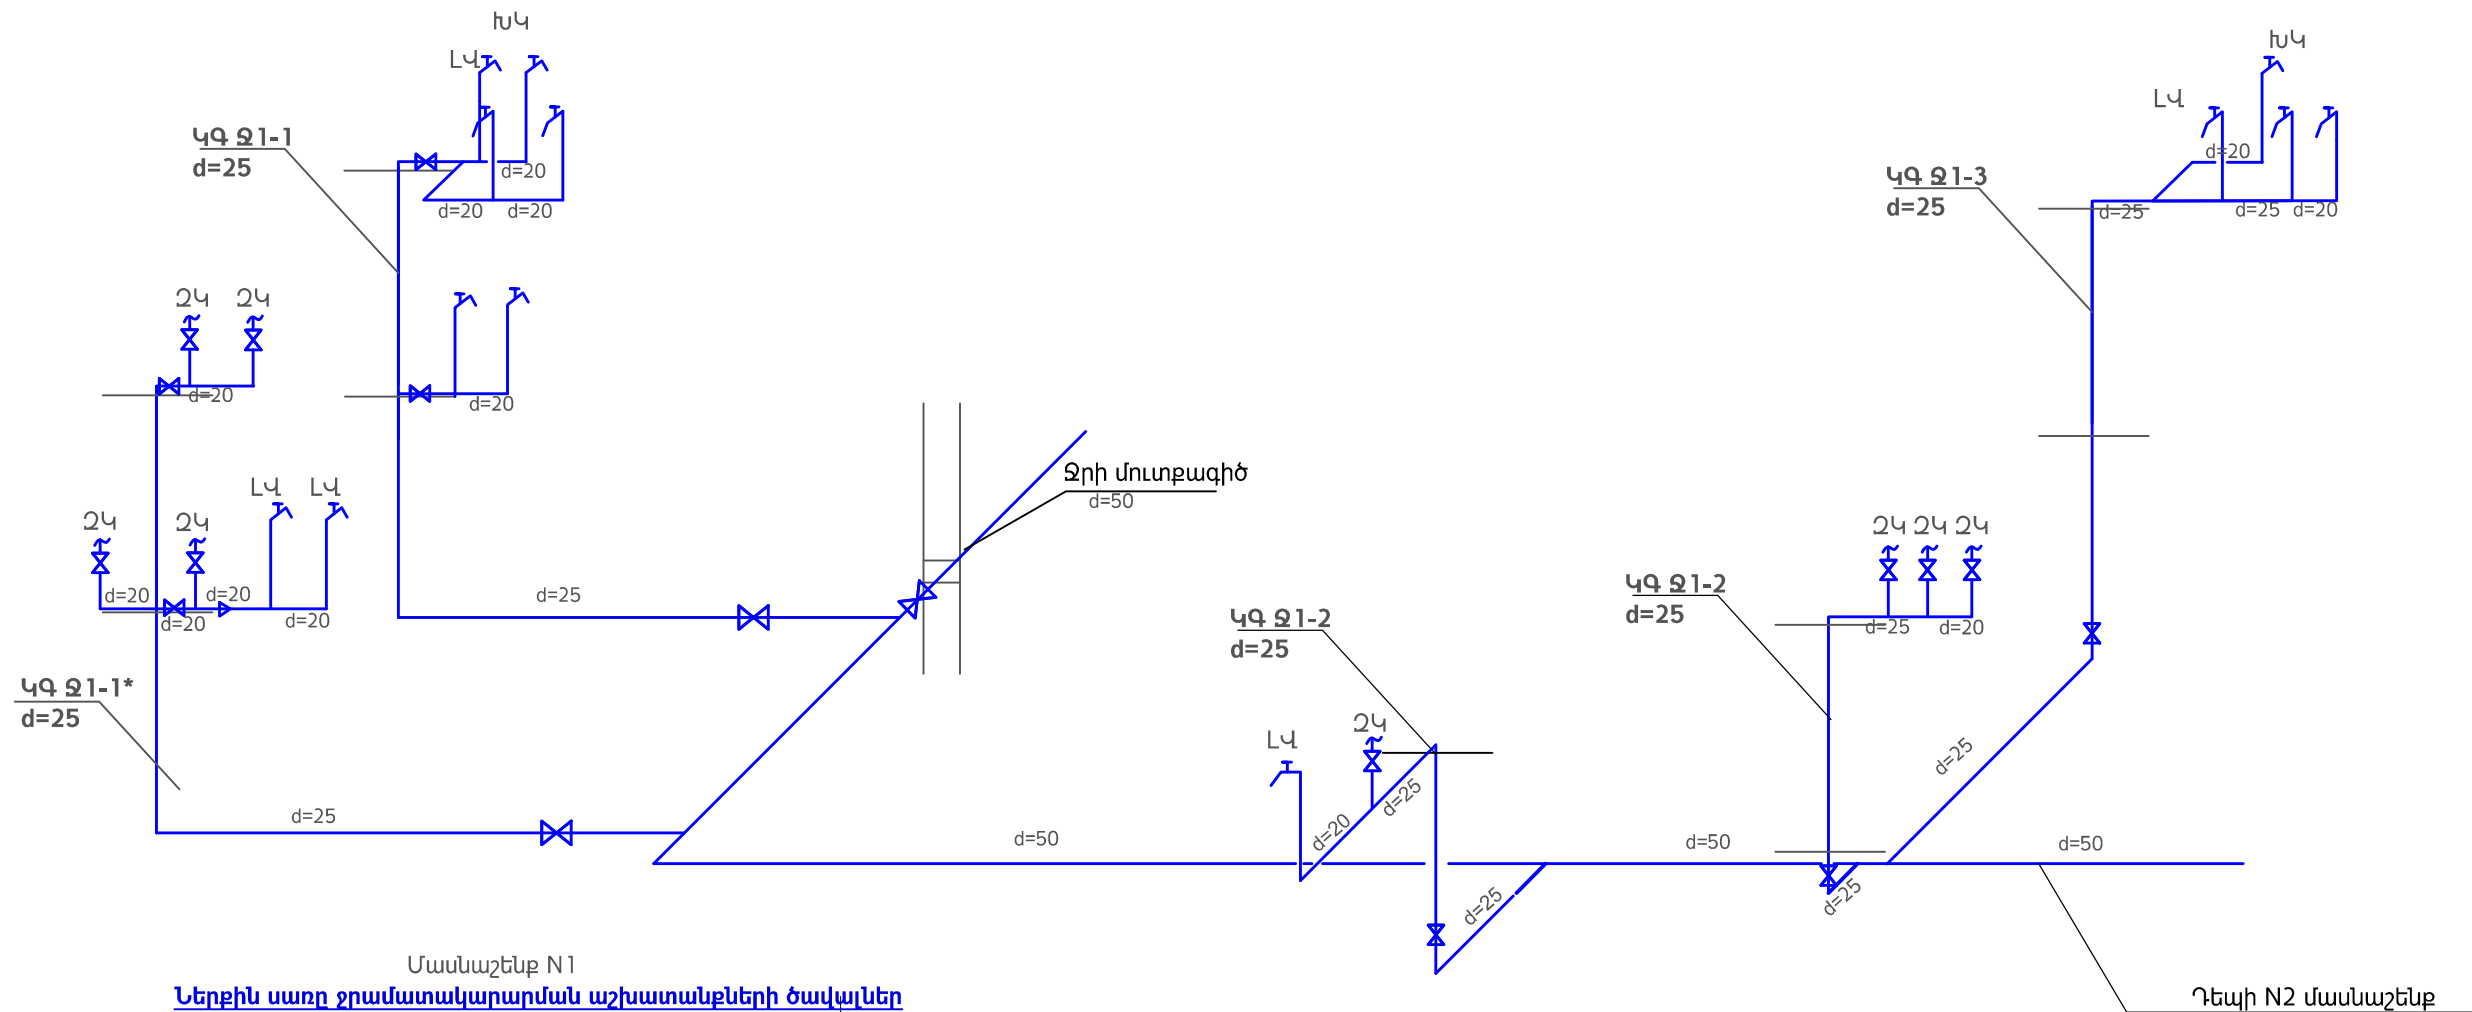

Մասնաշենք N1

Ներքին սառը ջրամատակարարման աշխատանքների ծավալներ

№	Անվանում	Չափմ. միավ.	Քանակը	Ծանոթություն
1	Պոլիպրոպիլենե խողովակ սառը ջրի համար d=50x6.9մմ/d=25x3.5մմ	մ	40/35.0	
2	Պոլիպրոպիլենե խողովակ սառը ջրի համար d=20x2.8մմ	մ	30,0	
3	Պոլիպրոպիլենե խողովակի ձևավոր մասեր d=50մմ -d=20մմ	հատ	55	
4	Փական d=20	հատ	9	
5	Փական d=15	հատ	8	
6	Լվացարանի ծորակ	հատ	13	
7	Ճկուն խողովակ զուգարանակոնքի լվացման տակառիկի համար d=15, L=0.5մ	հատ	8	
8	Համակարգի փորձարկում, լվացում և արտահանում	մ	105	

Ապամոնտաժման աշխատանքներ

№	Անվանում	Չափմ. միավ.	Քանակը	Ծանոթություն
1	Պողպատե խողովակ սառը ջրի համար d=40-d=15մմ	մ	100	
2	Լվացարան	հատ	8	
3	Չուգարանակոնք	հատ	8	
4	Թուջե խողովակ d=100-d=50մմ	մ	100	

					Երևանի Էրեբունի վարչական շրջանի թիվ 71 մանկապարտեզի վերանորոգում			
Փոխ.	Թերթ	N փաստ.	Ստորագր.	Ամսաթ.				
ԼԳՃ		Գ. Պարոնյան	<i>[Signature]</i>		Մաս ջրամատակարարում և կոյուղի	Փուլ	Թերթ	Թերթեր
Նախագծեց		Գ. Խաչատրյան	<i>[Signature]</i>			ԱՆ	ԶԿ-5	46
Ստուգեց		Գ. Իվանյան	<i>[Signature]</i>		Մասնաշենք N1 Ջրամատակարարման համակարգի սխեմաներ			
						2014 թ.		