




Մասնաշենք N2

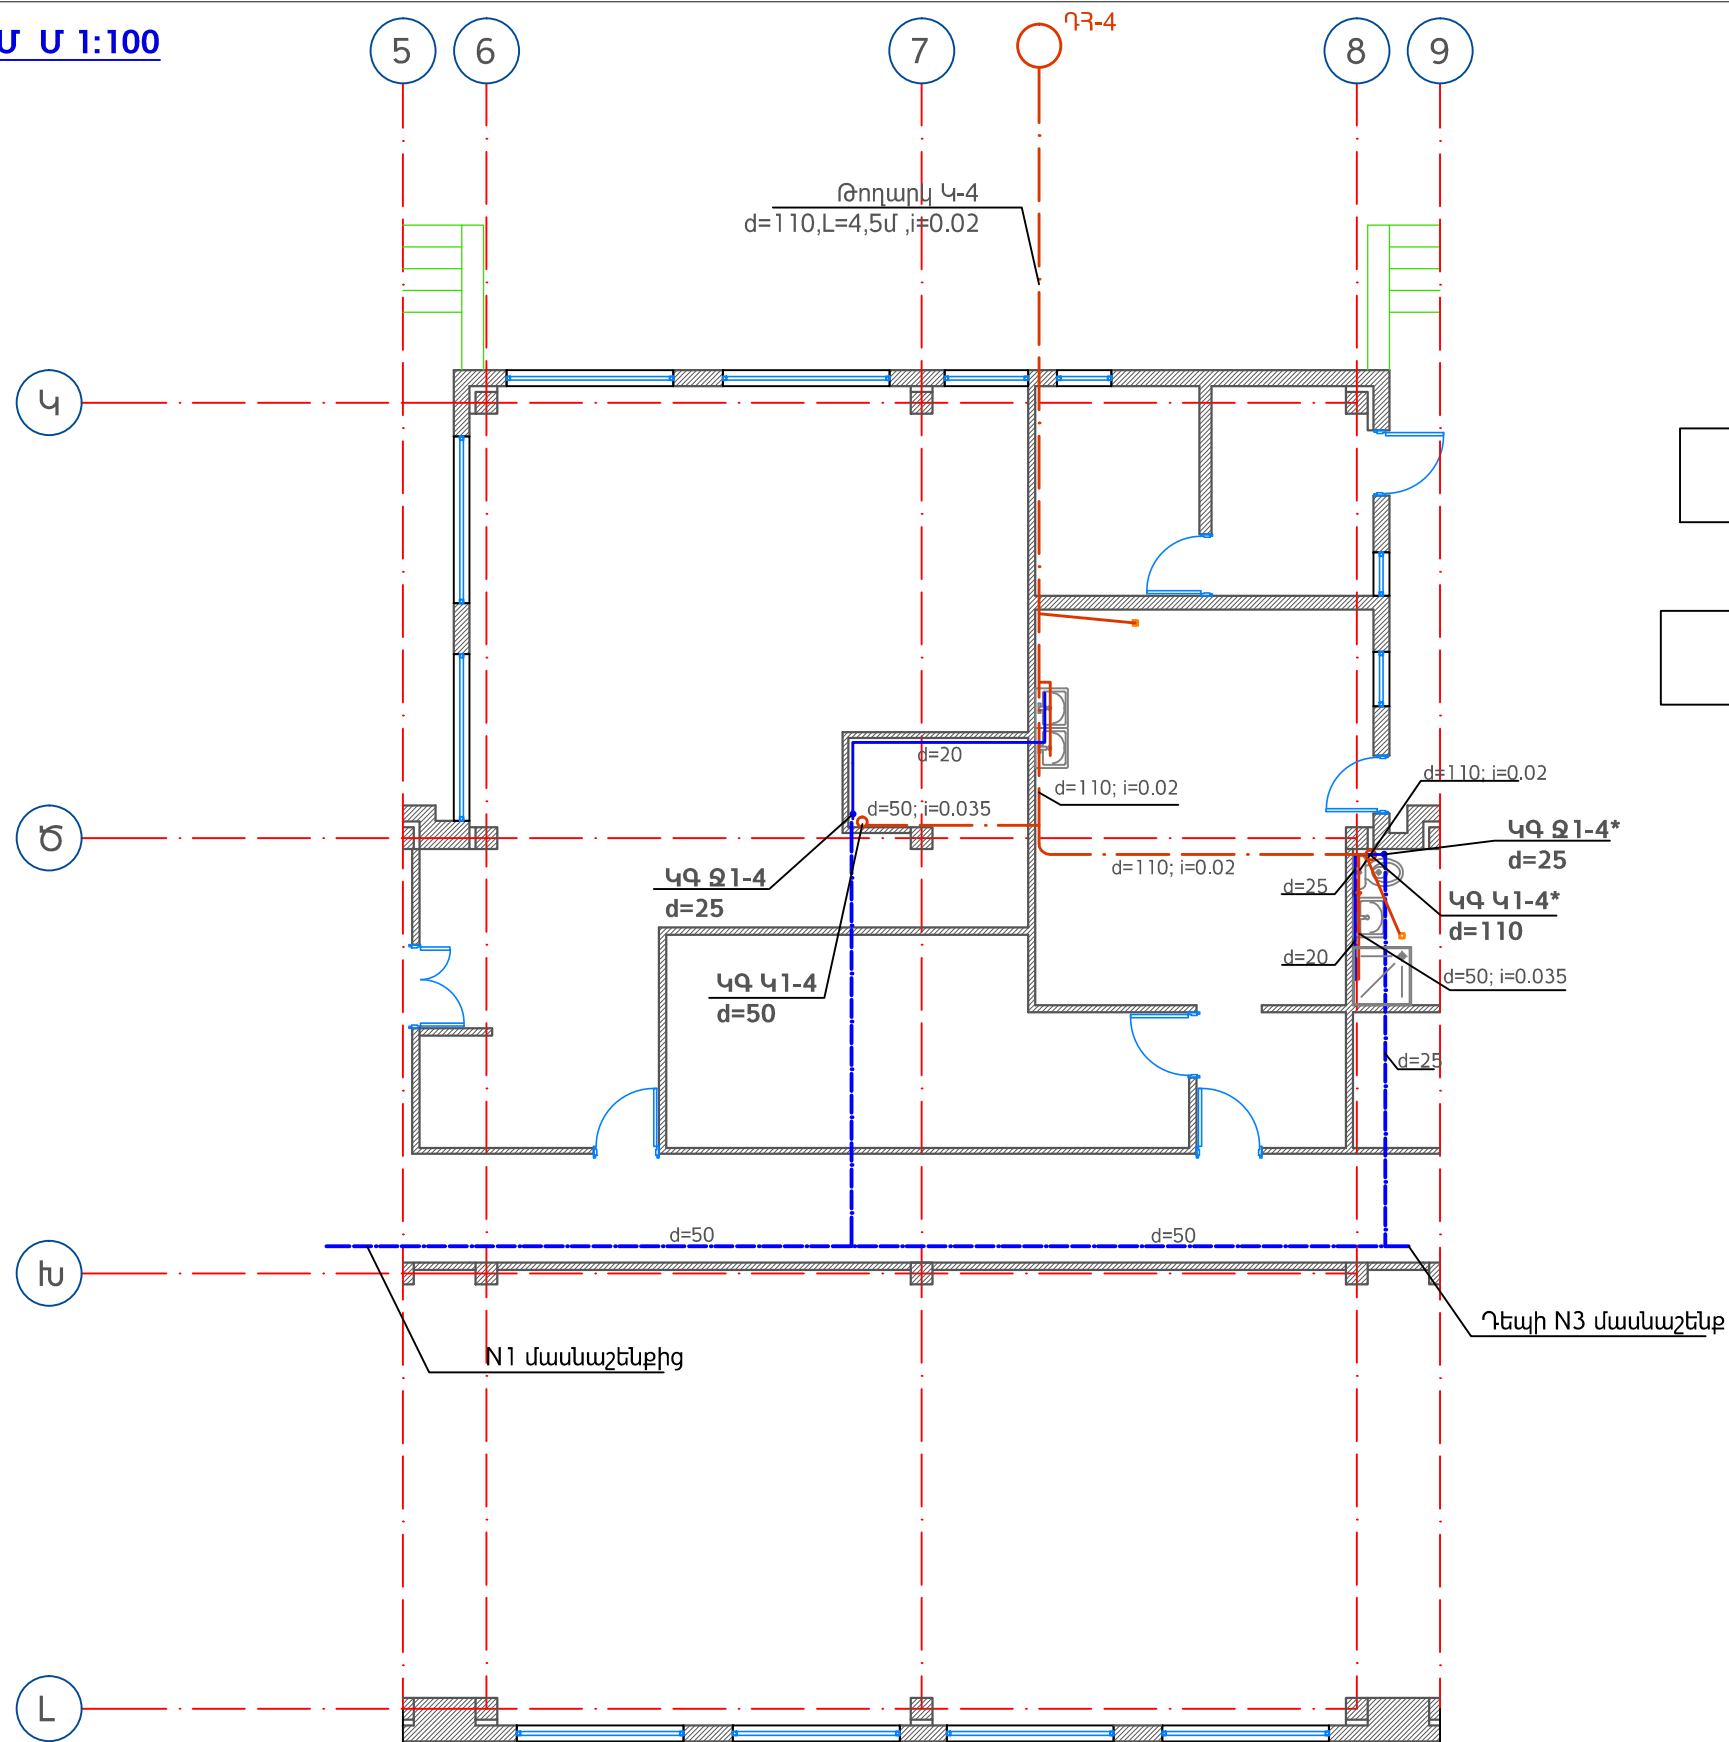

ՍԻՆՄԱՏԻԿ ՀԱՏԱԿԱԳԻԾ

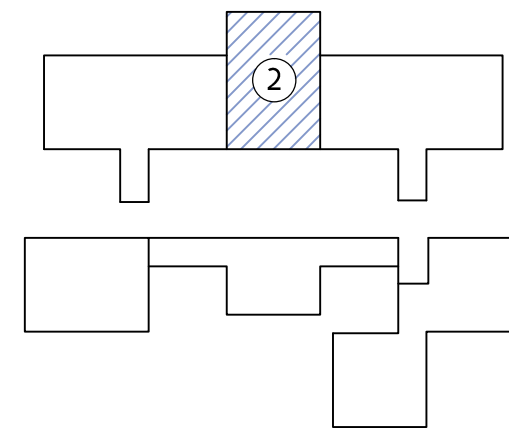

					Երևանի Էրեբունի վարչական շրջանի թիվ 71 մանկապարտեզի վերանորոգում			
Փոխ.	Թերթ	N փաստ.	Ստորագր.	Ամսաթ.	Մաս ջրամատակարարում և կոյուղի	Փուլ	Թերթ	Թերթեր
ՆԱԾ	Գ. Պարոնյան		<i>[Signature]</i>			ԱՆ	ԶԿ-6	46
Նախագծեց	Գ. Խաչատրյան					Մասնաշենք N2 Հատակագիծը ջկ ցանցով±0.000 Մ 1:100		
Ստուգեց	Գ. Իվանյան		<i>[Signature]</i>		 2014 թ.			