



ՀԱՏԱԿԱԳԻԾԸ ±0.00 ՆԻՇՈՒՄ Մ 1:100

Մասնաշենք N3

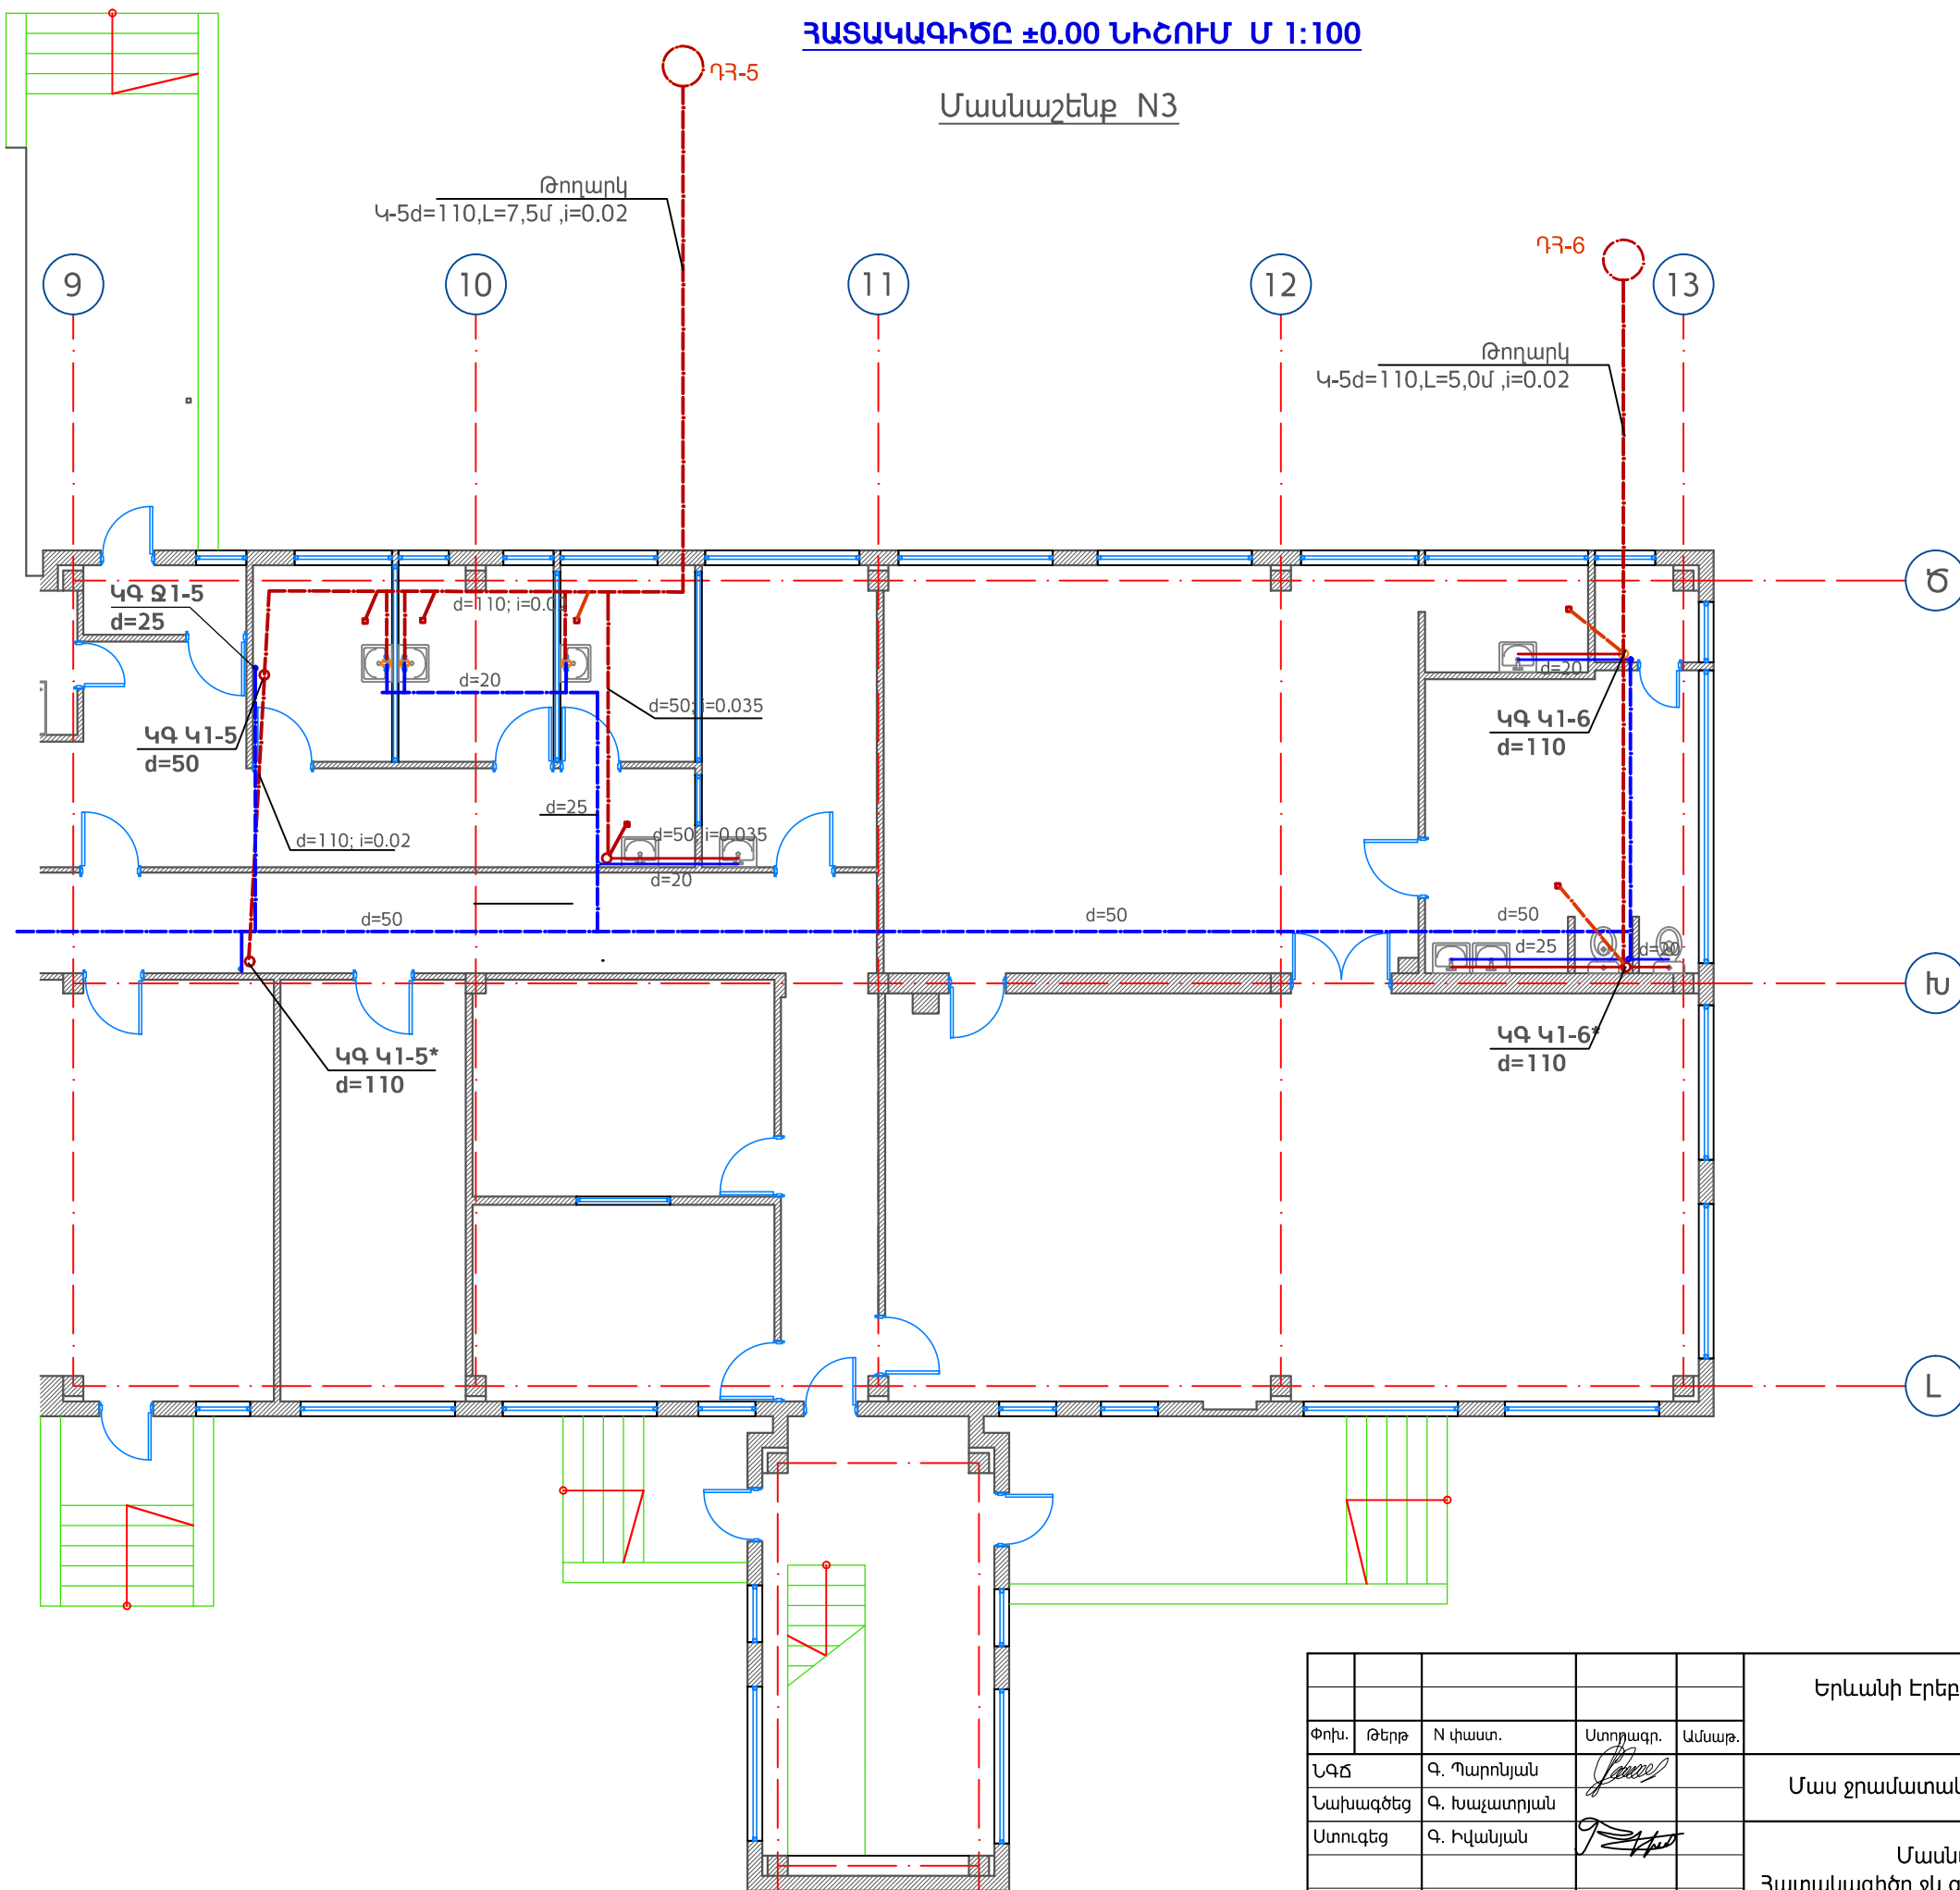

ՍԽԵՄԱՏԻԿ ՀԱՏԱԿԱԳԻԾ

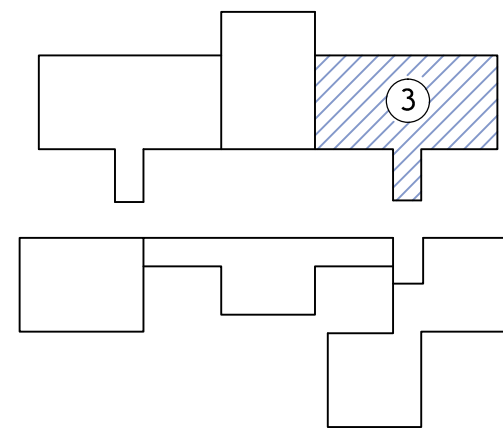

					Երևանի Էրեբունի վարչական շրջանի թիվ 71 մանկապարտեզի վերանորոգում			
Փոխ.	Թերթ	N փաստ.	Ստորագր.	Ամսաթ.	Մաս չբամատակարարում և կոյուղի	Փուլ	Թերթ	Թերթեր
ԼԳՃ		Գ. Պարոնյան	<i>[Signature]</i>			ԱՆ	ԶԿ-8	46
Նախագծեց		Գ. Խաչատրյան			Մասնաշենք N3			
Ստուգեց		Գ. Իվանյան	<i>[Signature]</i>		Հատակագիծը ջկ ցանցով ±0.000 Մ 1:100			
					2014 թ.			