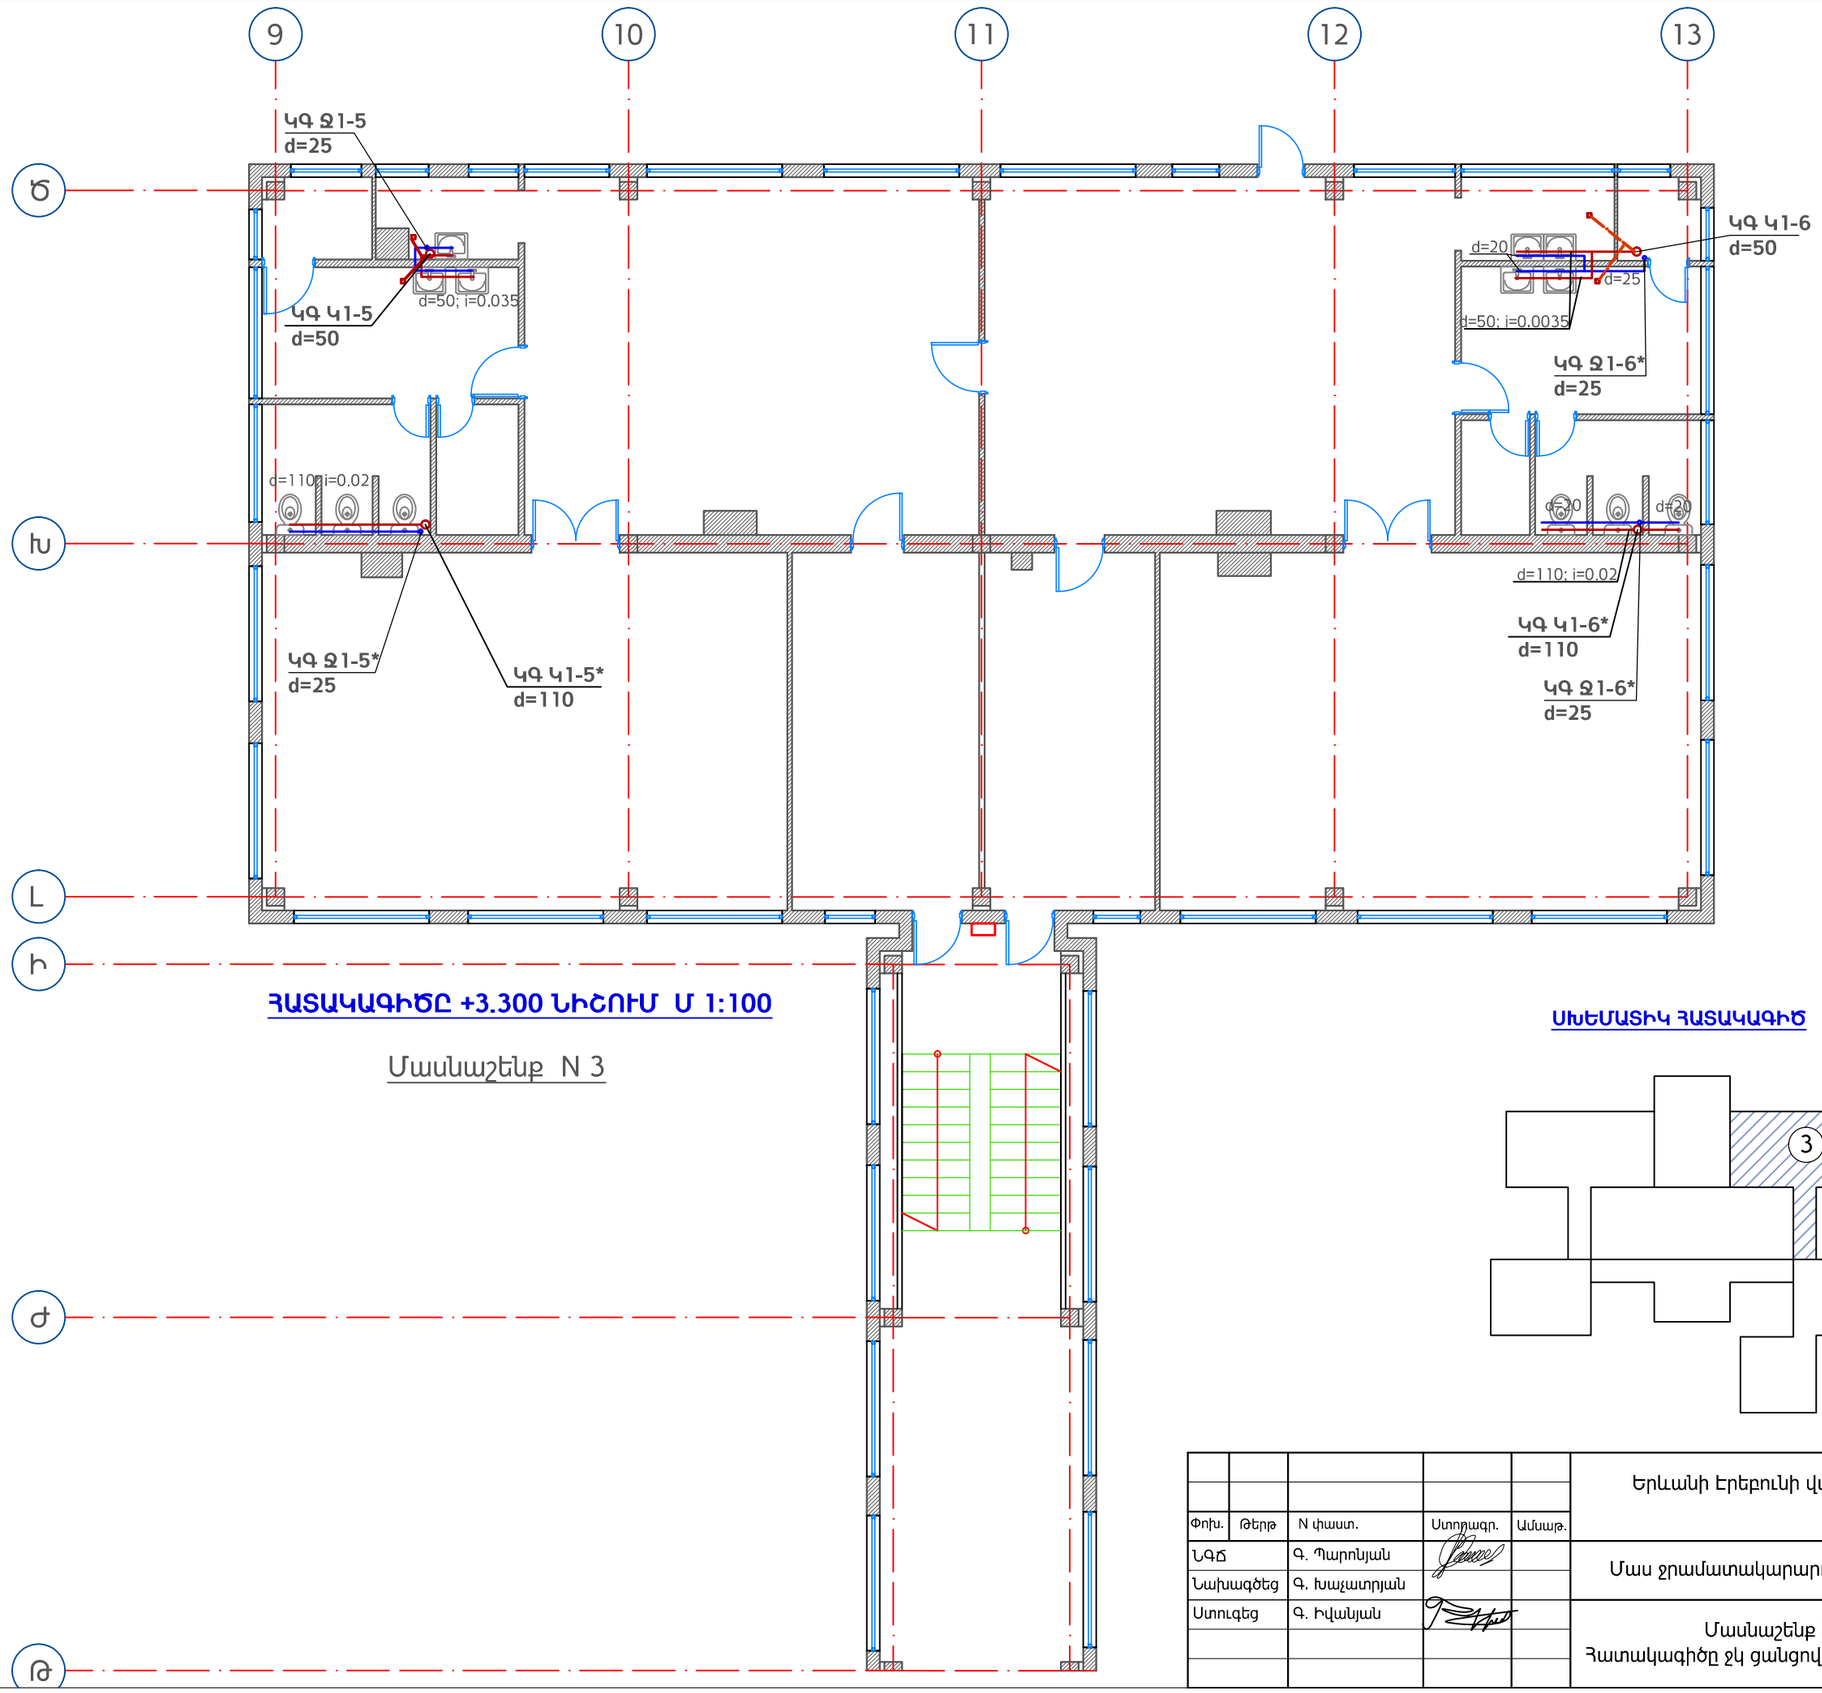

ՀԱՏԱԿԱԳԻԾԸ +3.300 ՆԻՇՈՒՄ Մ 1:100

Մասնաշենք N 3

ՍԽԵՄԱՏԻԿ ՀԱՏԱԿԱԳԻԾ

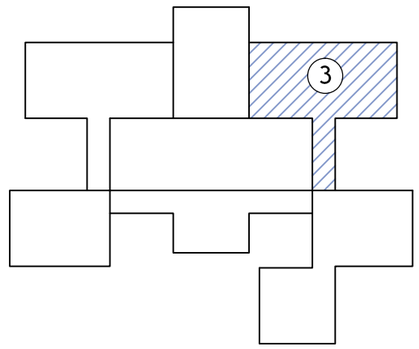

Փոխ.	Թերթ	N փաստ.	Ստորագր.	Ամսաթ.	Երևանի Էրեբունի վարչական շրջանի թիվ 71 մանկապարտեզի վերանորոգում		
ՆԳՃ		Գ. Պարոնյան			Մաս ջրամատակարարում և կոյուղի	Փուլ	Թերթ	Թերթեր
Նախագծեց		Գ. Խաչատրյան				ԱՆ	ՋԿ-9	46
Ստուգեց		Գ. Իվանյան			Մասնաշենք N3 Հատակագիծը ջկ ցանցով+3.300 Մ 1:100	UNI DESIGN 2014 թ.	