


**ՏԱՆԻՔԻ ՀԱՏԱԿԱԳԻԾ  
ՄԱՍՆԱՇՆՔ 6**

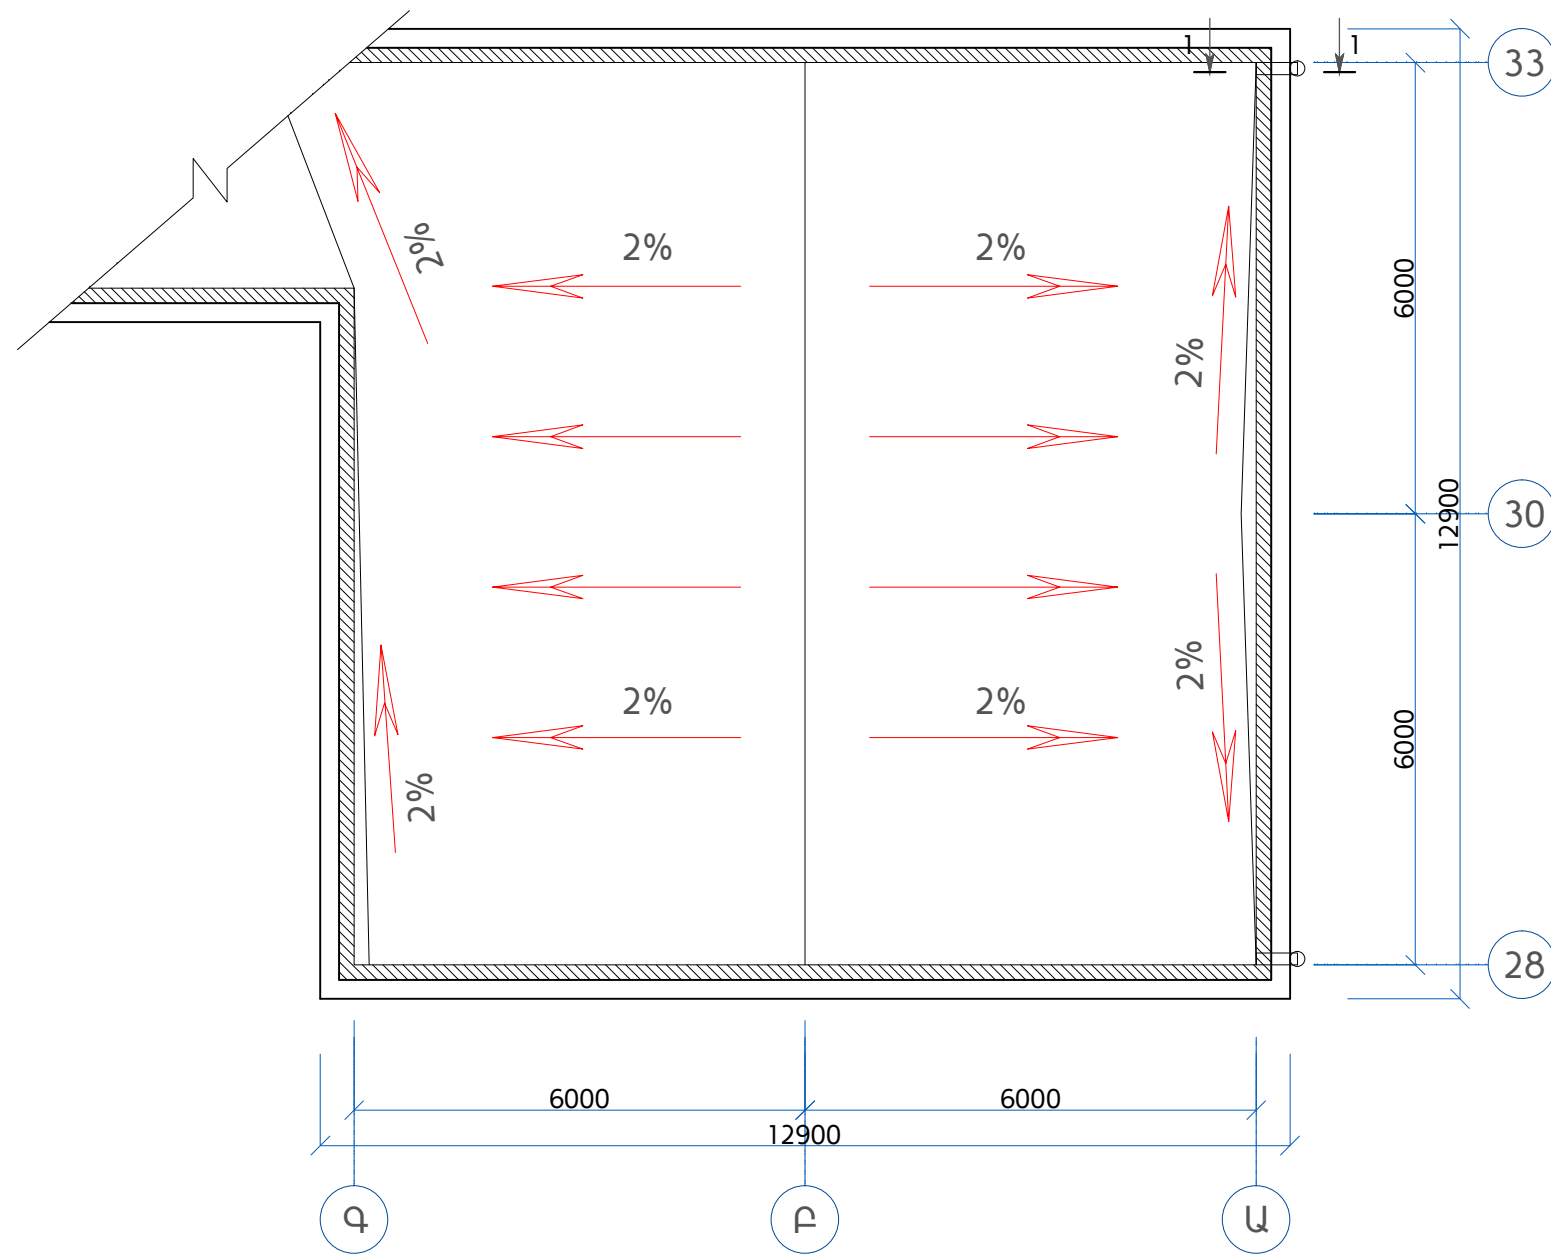

**ԾԱՆՈԹՈՒԹՅՈՒՆ**

1. Տվյալ թերթը նայել թերթ ԿԼ-6 հետ համատեղ:

|          |             |         |                    |        |  |             |       |        |
|----------|-------------|---------|--------------------|--------|--|-------------|-------|--------|
|          |             |         |                    |        | Երևանի Էրեբունի վարչական շրջանի թիվ 71 մանկապարտեզի վերանորոգում |             |       |        |
| Փոխ.     | Թերթ        | N փաստ. | Ստորագր.           | Ամսաթ. | Կոնստրուկտորական լուծումներ                                      | Փուլ        | Թերթ  | Թերթեր |
| ՆԳՃ      | Գ. Պարոնյան |         | <i>[Signature]</i> |        |  | ԱՆ          | ԿԼ-10 | 43     |
| Նախագծեց | Գ. Պարոնյան |         | <i>[Signature]</i> |        |  |             |       |        |
| Ստուգեց  | Գ. Իվանյան  |         | <i>[Signature]</i> |        | Տանիքի հատակագիծ: Մասնաշենք 6:<br>Մ 1:100                        | <br>2014 թ. |       |        |