




ԾԱԾԿԻ ԱՆՑՔԱԿՈՐ Ե/Ր ՀԱՎԱՔՈՎԻ ՍԱԼԵՐԻ ՎԵՐԱԿԱՆՁՆՈՒՄ

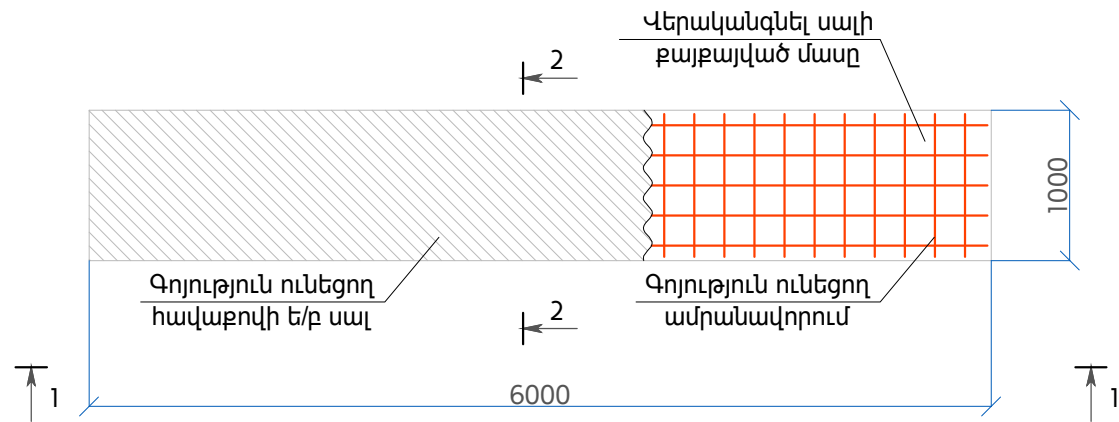

ՏԵՍԲ 1

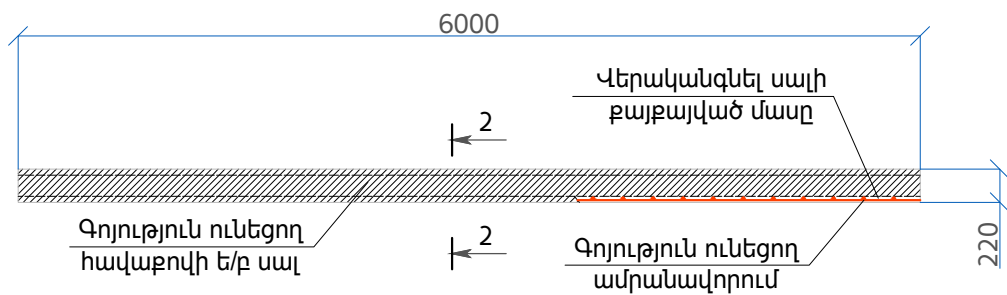

ՀԱՏՈՒՅԹ 2

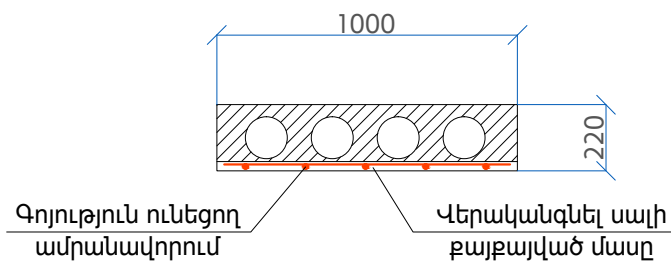


ԾԱՆՈԹՈՒԹՅՈՒՆ (ԾԱԾԿԻ ՍԱԼԵՐԻ ՎԵՐԱԿԱՆՁՆՈՒՄ)

1. Գոյություն ունեցող ծածկի անցքավոր հավաքովի ե/բ սալերի կոռոզիայի ենթարկված ամրանները մաքրել ժանգից:
2. Վերականգնել սալերի պաշտպանիչ շերտի քայքայված հատվածները ցեմենտ-ավազային շաղախով: Ծավալը կազմում է 10.0 մ²:
3. Ծածկի սալերի միջև եղած տարածությունը լցնել ցեմենտ-ավազային շաղախով: Ծավալը կազմում է 1.0 մ³:


ԾԱՆՈԹՈՒԹՅՈՒՆ (ՄՈՒՏՔԻ ԱՍՏԻՃԱՆՆԵՐԻ ՎԵՐԱԿԱՆՁՆՈՒՄ)

1. Քանդել գոյություն ունեցող աստիճանների երեսպատման սալիկները և պահպանել նոր կառուցվող աստիճանները երեսպատելու համար: Մակերեսը կազմում է 29.0x2=58.0 մ²:
2. Հիմքերը ջրամեկուսացնել 2 շերտ ջրամեկուսիչ կյուրով:
3. Խճալին շերտի ծավալը կազմում է 4.0x2=8.0 մ³:
4. B15 դասի բետոնի ծավալը կազմում է 9.2x2=18.4 մ³:
5. Բազալտե 300x150 մմ սալերի ապամոնտաժում, մշակում, վերատեղադրում - 12.8 գծ.մ:


ՄՈՒՏՔԻ ԱՍՏԻՃԱՆՆԵՐԻ ՎԵՐԱԿԱՆՁՆՈՒՄ 1-ԻՆ ԵՎ 3-ՐԴ ՄԱՍԱՃՇԵՆՔԵՐ

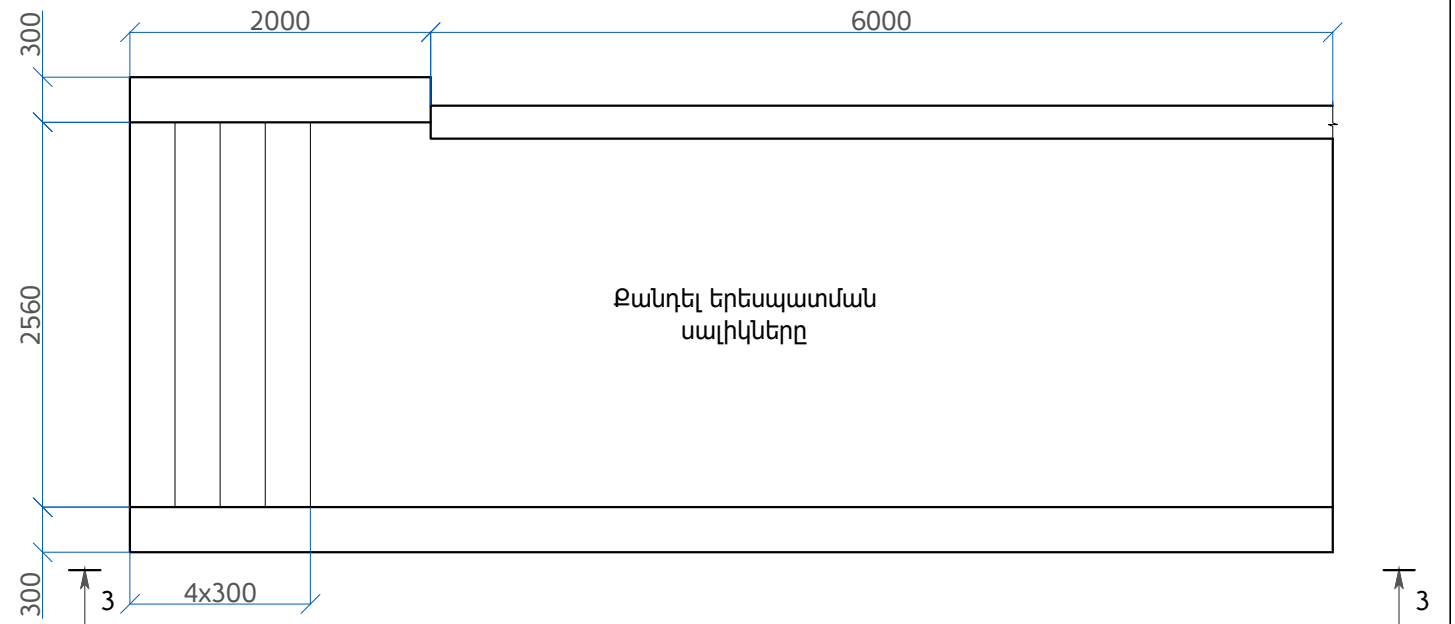

ՏԵՍԲ 3

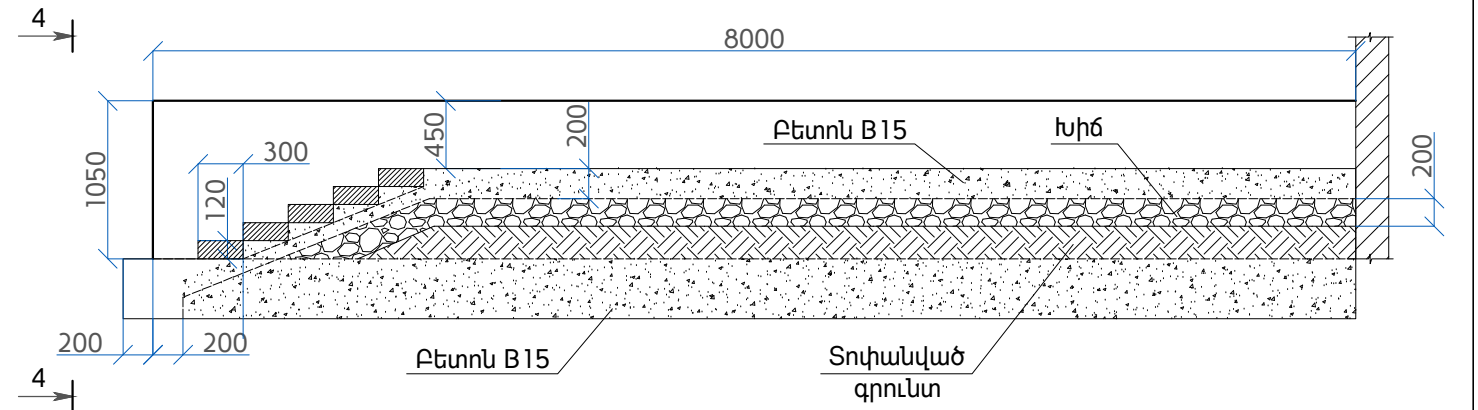

ՏԵՍԲ 4

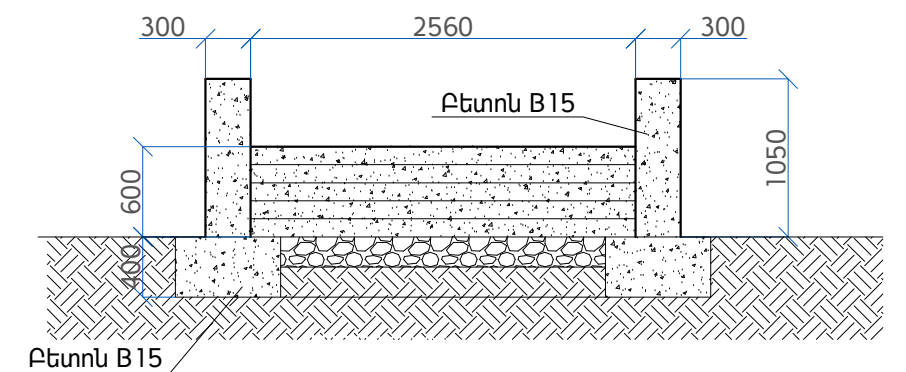

| Փոխ. | Թերթ | N փաստ. | Ստորագր. | Ամսաթ. | Երևանի Էրեբունի վարչական շրջանի թիվ 71 մանկապարտեզի վերանորոգում | | | |
|----------|-------------|---------|----------|--------|--|------------|------|---------|
| ՆԳՃ | Գ. Պարոնյան | | | | Կոնստրուկտորական լուծումներ | Փուլ | Թերթ | Թերթեր |
| Նախագծեց | Գ. Պարոնյան | | | | | ԱՆ | ԿԼ-2 | 43 |
| Ստուգեց | Գ. Իվանյան | | | | Ե/բ հավաքովի սալերի վերականգնում: Մուտքի աստիճանների վերականգնում | UNU DESIGN | | 2014 թ. |
| | | | | | Մ 1:50 | | | |