



ՄԱՆՐ ԲԼՈԿՆԵՐՈՎ ՊԱՏԻ ՖՐԱԳՄԵՆՏ

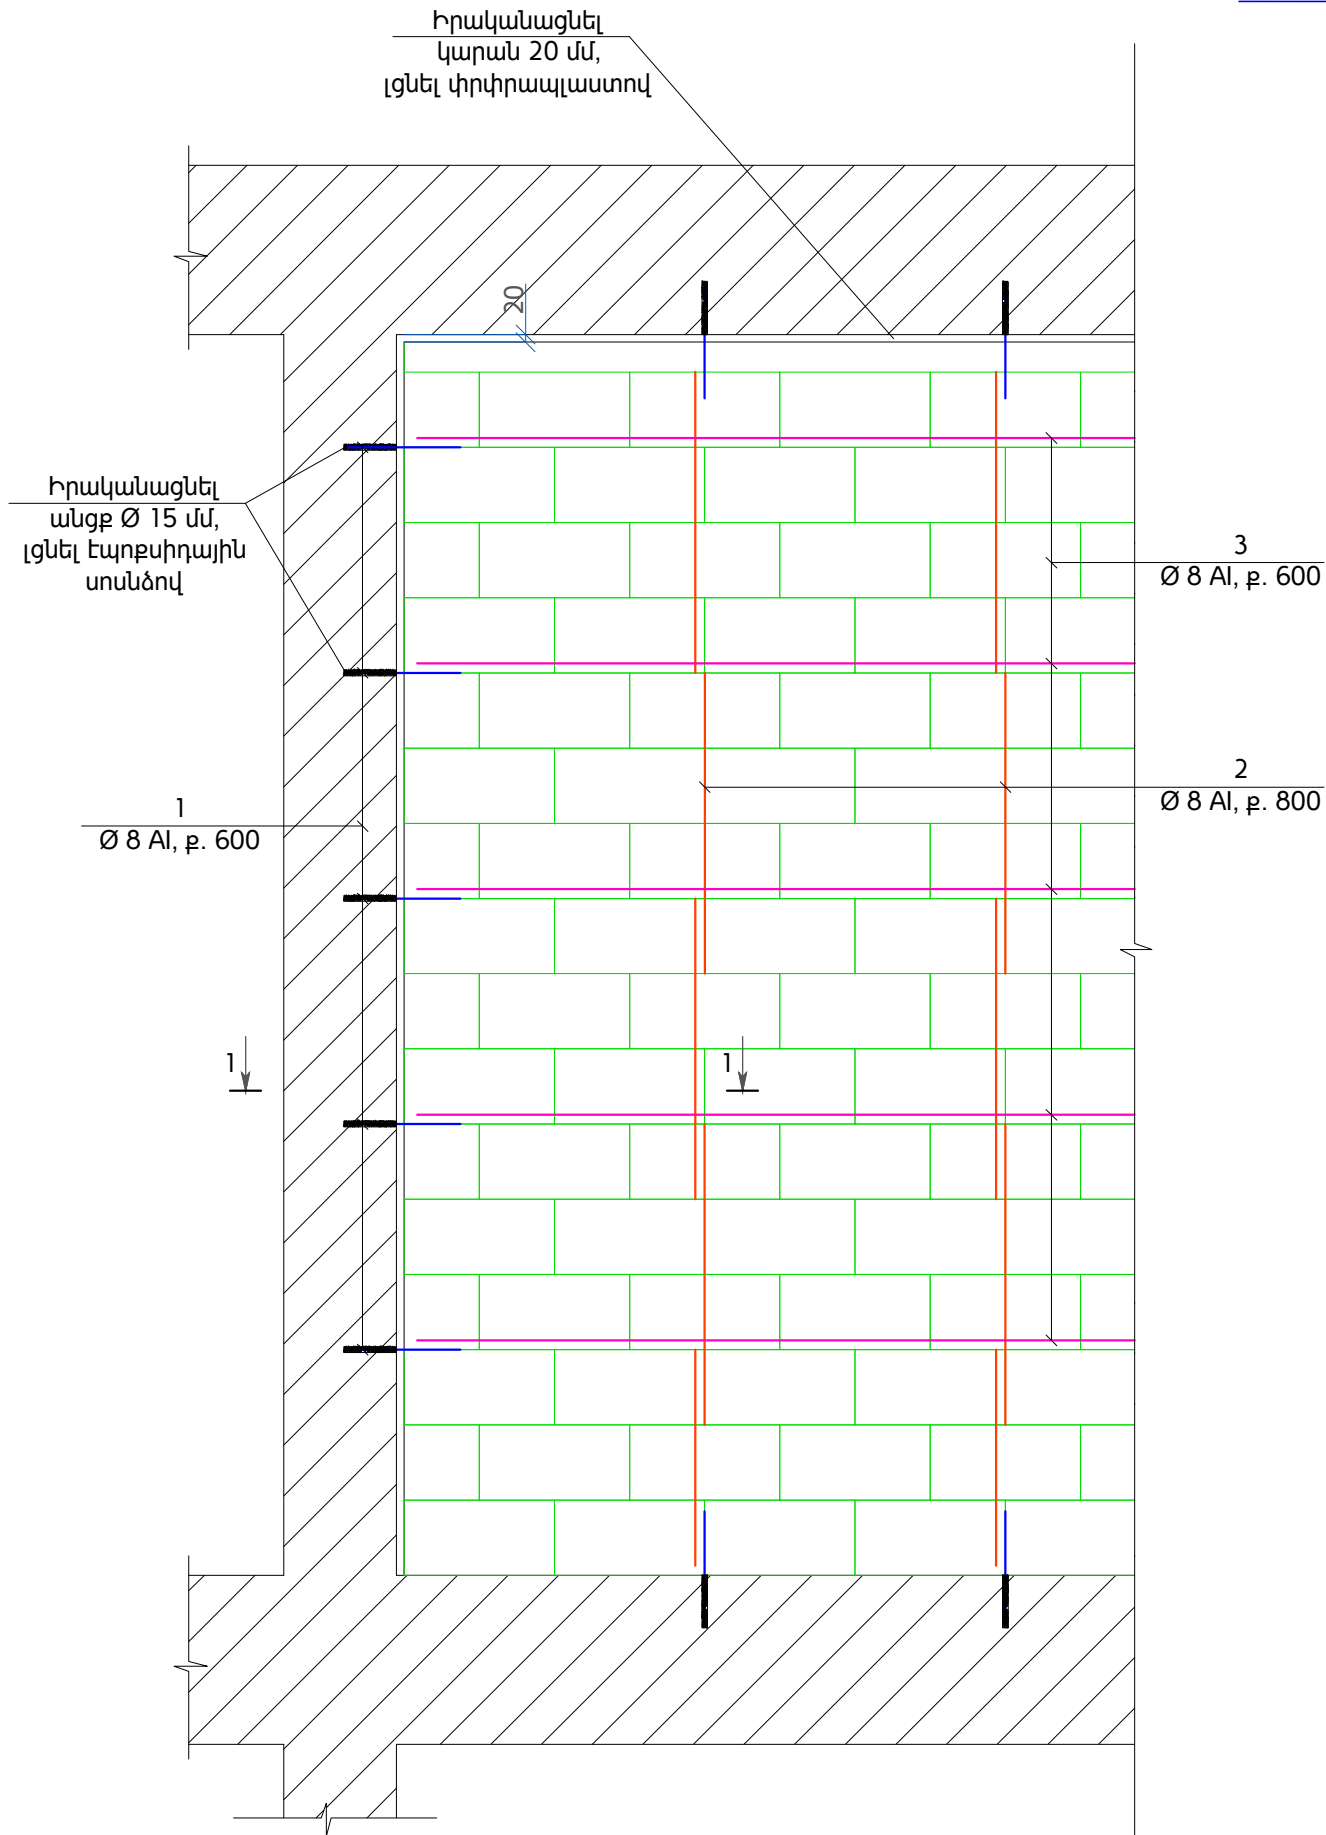

ՀԱՏՈՒՅԹ 1

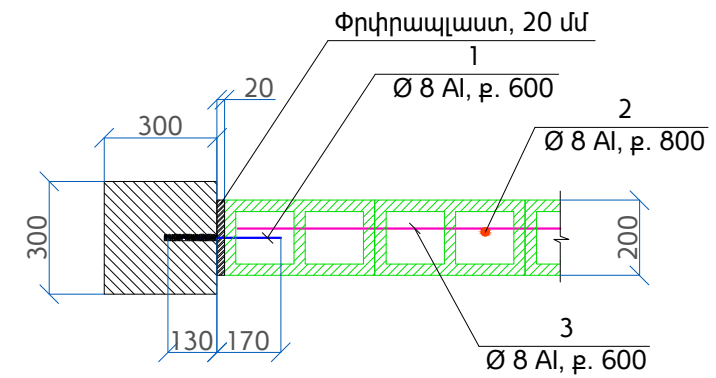

ՏԱՐՐԵՐԻ ՄԱՍՆԱԳԻՐ 1Մ ² ՊԱՏԻ ՀԱՄԱՐ					
ԴԻՐԸ	ՆՇԱՆԱԿՈՒՄ	ԱՆՎԱՆՈՒՄ	ՔԱՆԱԿ, ՀԱՏ	1 ԴԻՐԸԻ ՔԱՇՇ, ԿԳ	ԸՆԴՀԱՆՈՒՐ ՔԱՇՇ, ԿԳ
1		Ø 8 Al L=510	1	0.20	0.20
2		Ø 8 Al L=1000	1	0.39	0.39
5		Ø 8 Al L=1700	1	0.67	0.67
Ø 8Al ամրանի քաշը 1 մ ² պատի համար կազմում է 1.26 կգ, ընդհանուր մակերեսը կազմում է 810.0 մ ²					
Փրփրապլաստ - 5.0 մ ³					
Անցքերի քանակը - 1620 հատ					
Էպոքսիդային սոսինձ - 0.05 մ ³					

					Երևանի Էրեբունի վարչական շրջանի թիվ 71 մանկապարտեզի վերանորոգում			
Փոխ.	Թերթ	N փաստ.	Ստորագր.	Ամսաթ.	Կոնստրուկտորական լուծումներ	Փուլ	Թերթ	Թերթեր
ՆԳԾ	Գ. Պարոնյան		<i>[Signature]</i>			ԱՆ	ԿԼ-3	43
Նախագծեց	Գ. Պարոնյան		<i>[Signature]</i>					
Ստուգեց	Գ. Իվանյան		<i>[Signature]</i>		Մանր բլոկներով պատի ֆրագմենտ	 2014 թ.		