
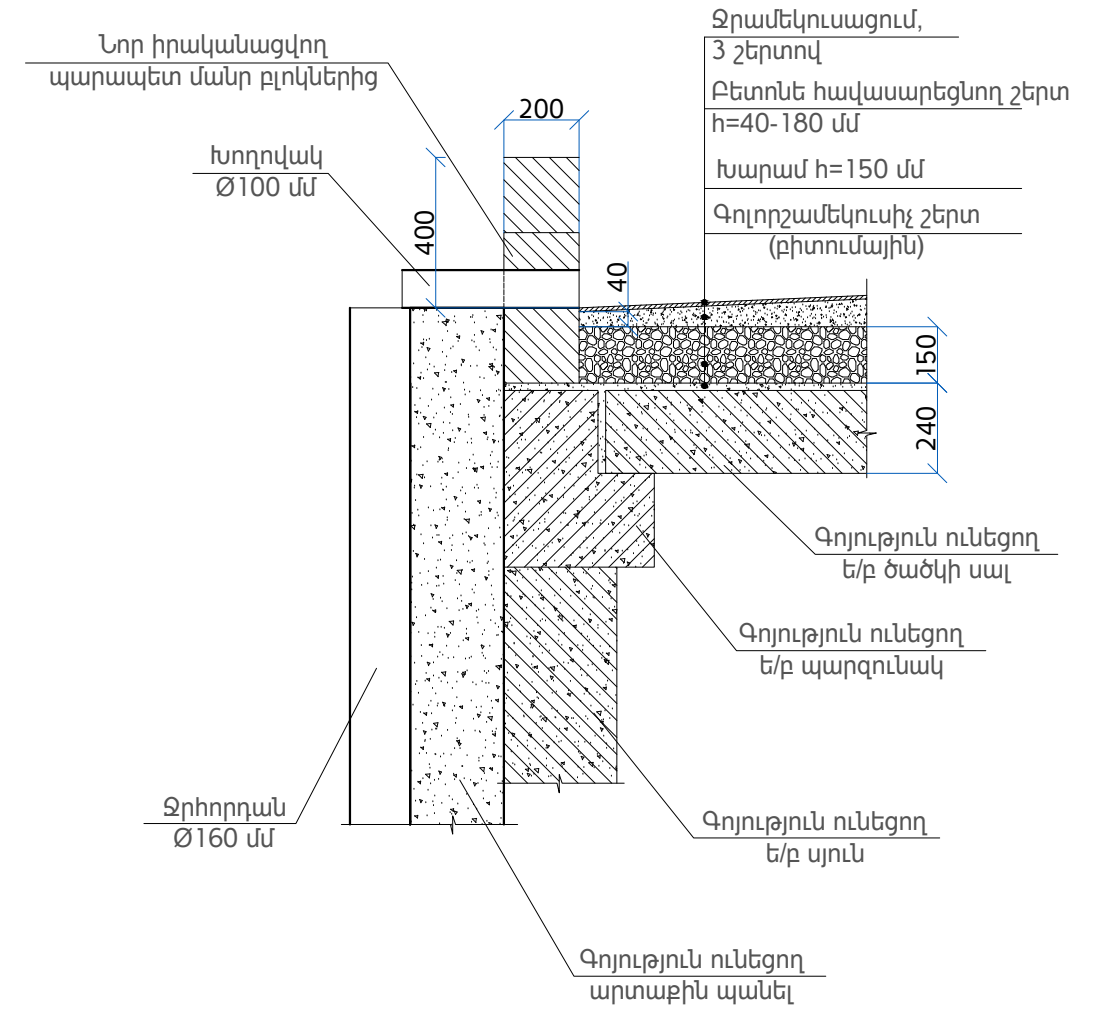


**ՏԱՆԻՔԻ ՀԱՏԱԿԱԳԻԾ  
ՄԱՍՆԱՇԵՆՔ 2**

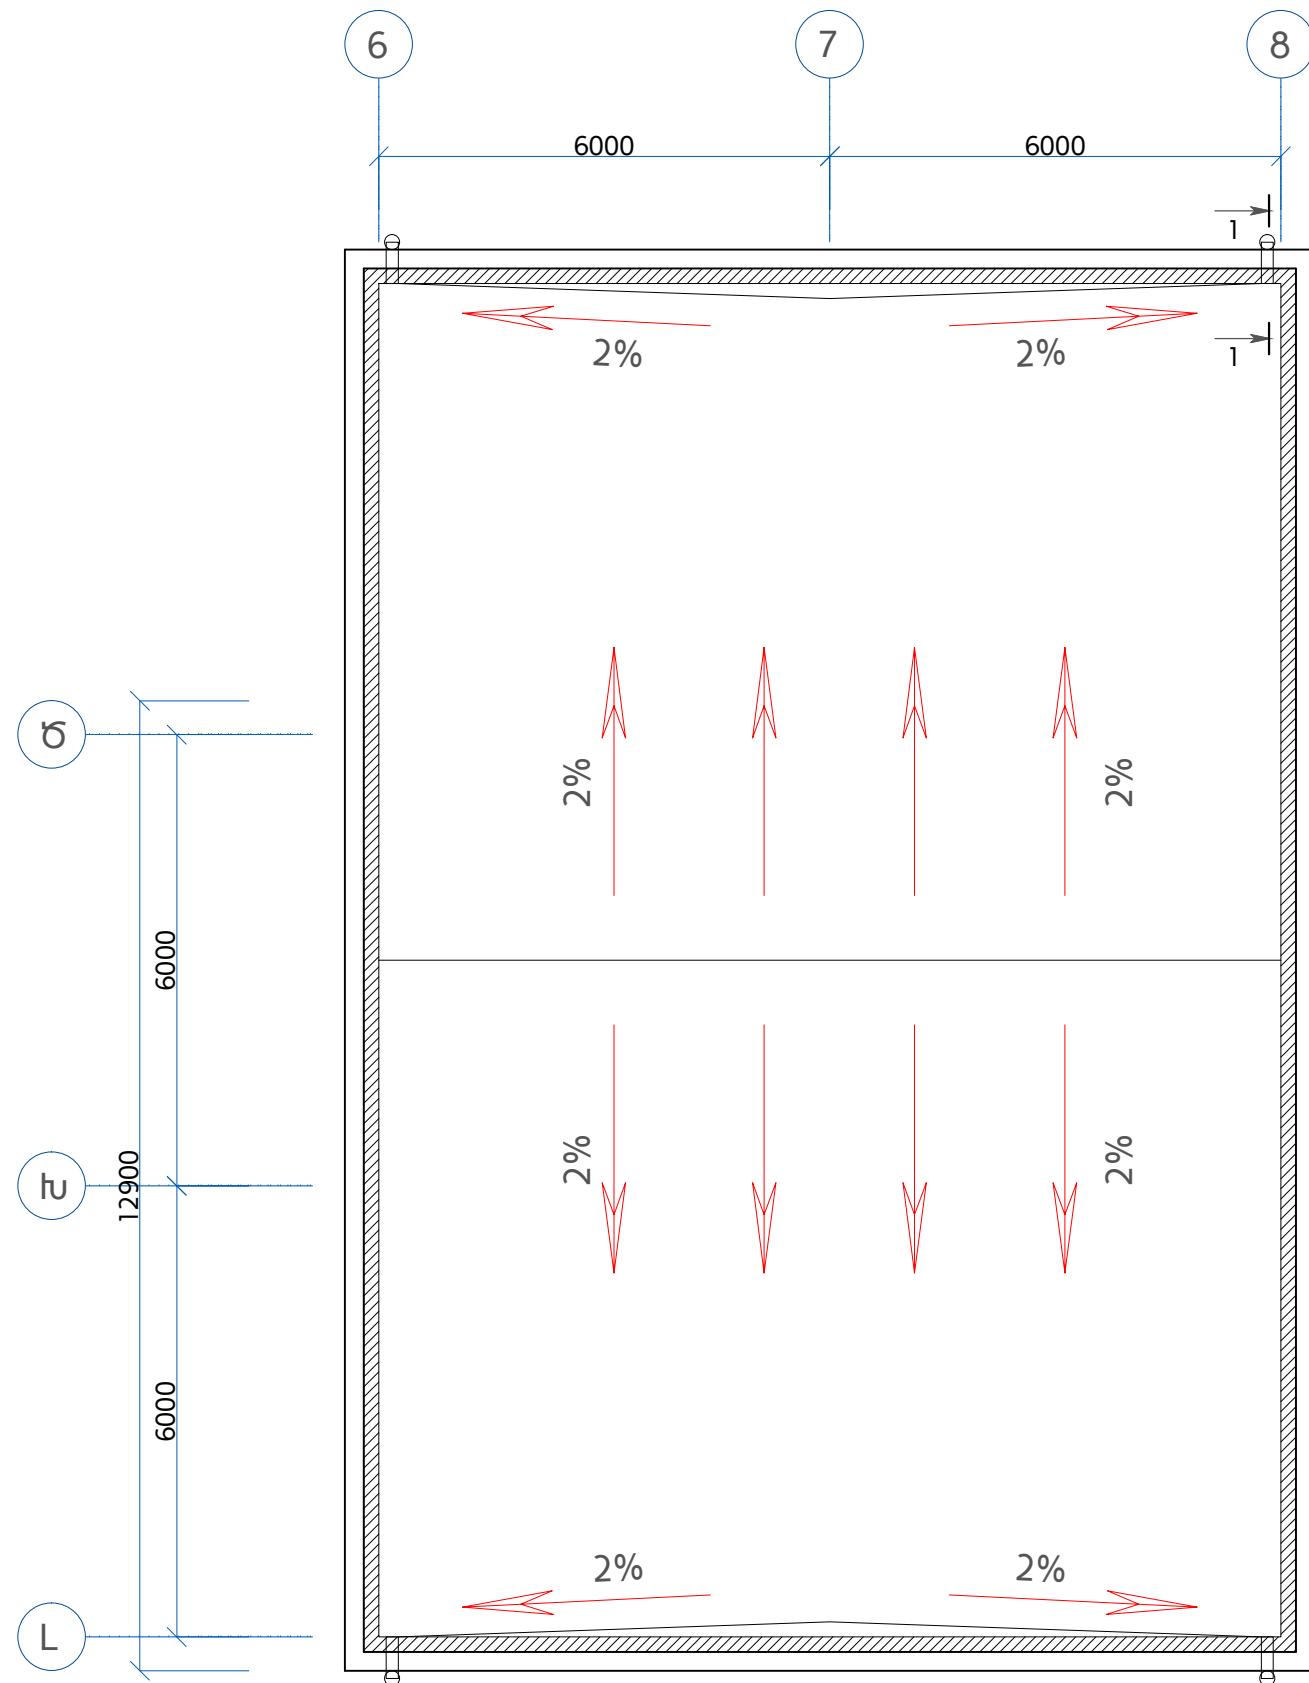

**ՇԱՆՈԹՈՒԹՅՈՒՆ**

1. Տվյալ թերթը նայել թերթեր ԿԼ-5, ԿԼ-7, ԿԼ-8, ԿԼ-9, ԿԼ-10, ԿԼ-11 հետ համատեղ:

					Երևանի Էրեբունի վարչական շրջանի թիվ 71 մանկապարտեզի վերանորոգում			
Փոխ.	Թերթ	N փաստ.	Ստորագր.	Ամսաթ.	Կոնստրուկտորական լուծումներ	Փուլ	Թերթ	Թերթեր
Ն.Գ.Ճ	Գ. Պարոնյան		<i>[Signature]</i>			ԱՆ	ԿԼ-6	43
Նախագծեց	Գ. Պարոնյան		<i>[Signature]</i>			Տանիքի հատակագիծ: Մասնաշենք 2: Մ 1:100		
Ստուգեց	Գ. Իվանյան		<i>[Signature]</i>		 2014 թ.			