



**ՏԱՆԻՔԻ ՀԱՏԱԿԱԳԻԾ
ՄԱՍՆԱՇԵՆՔ 5**

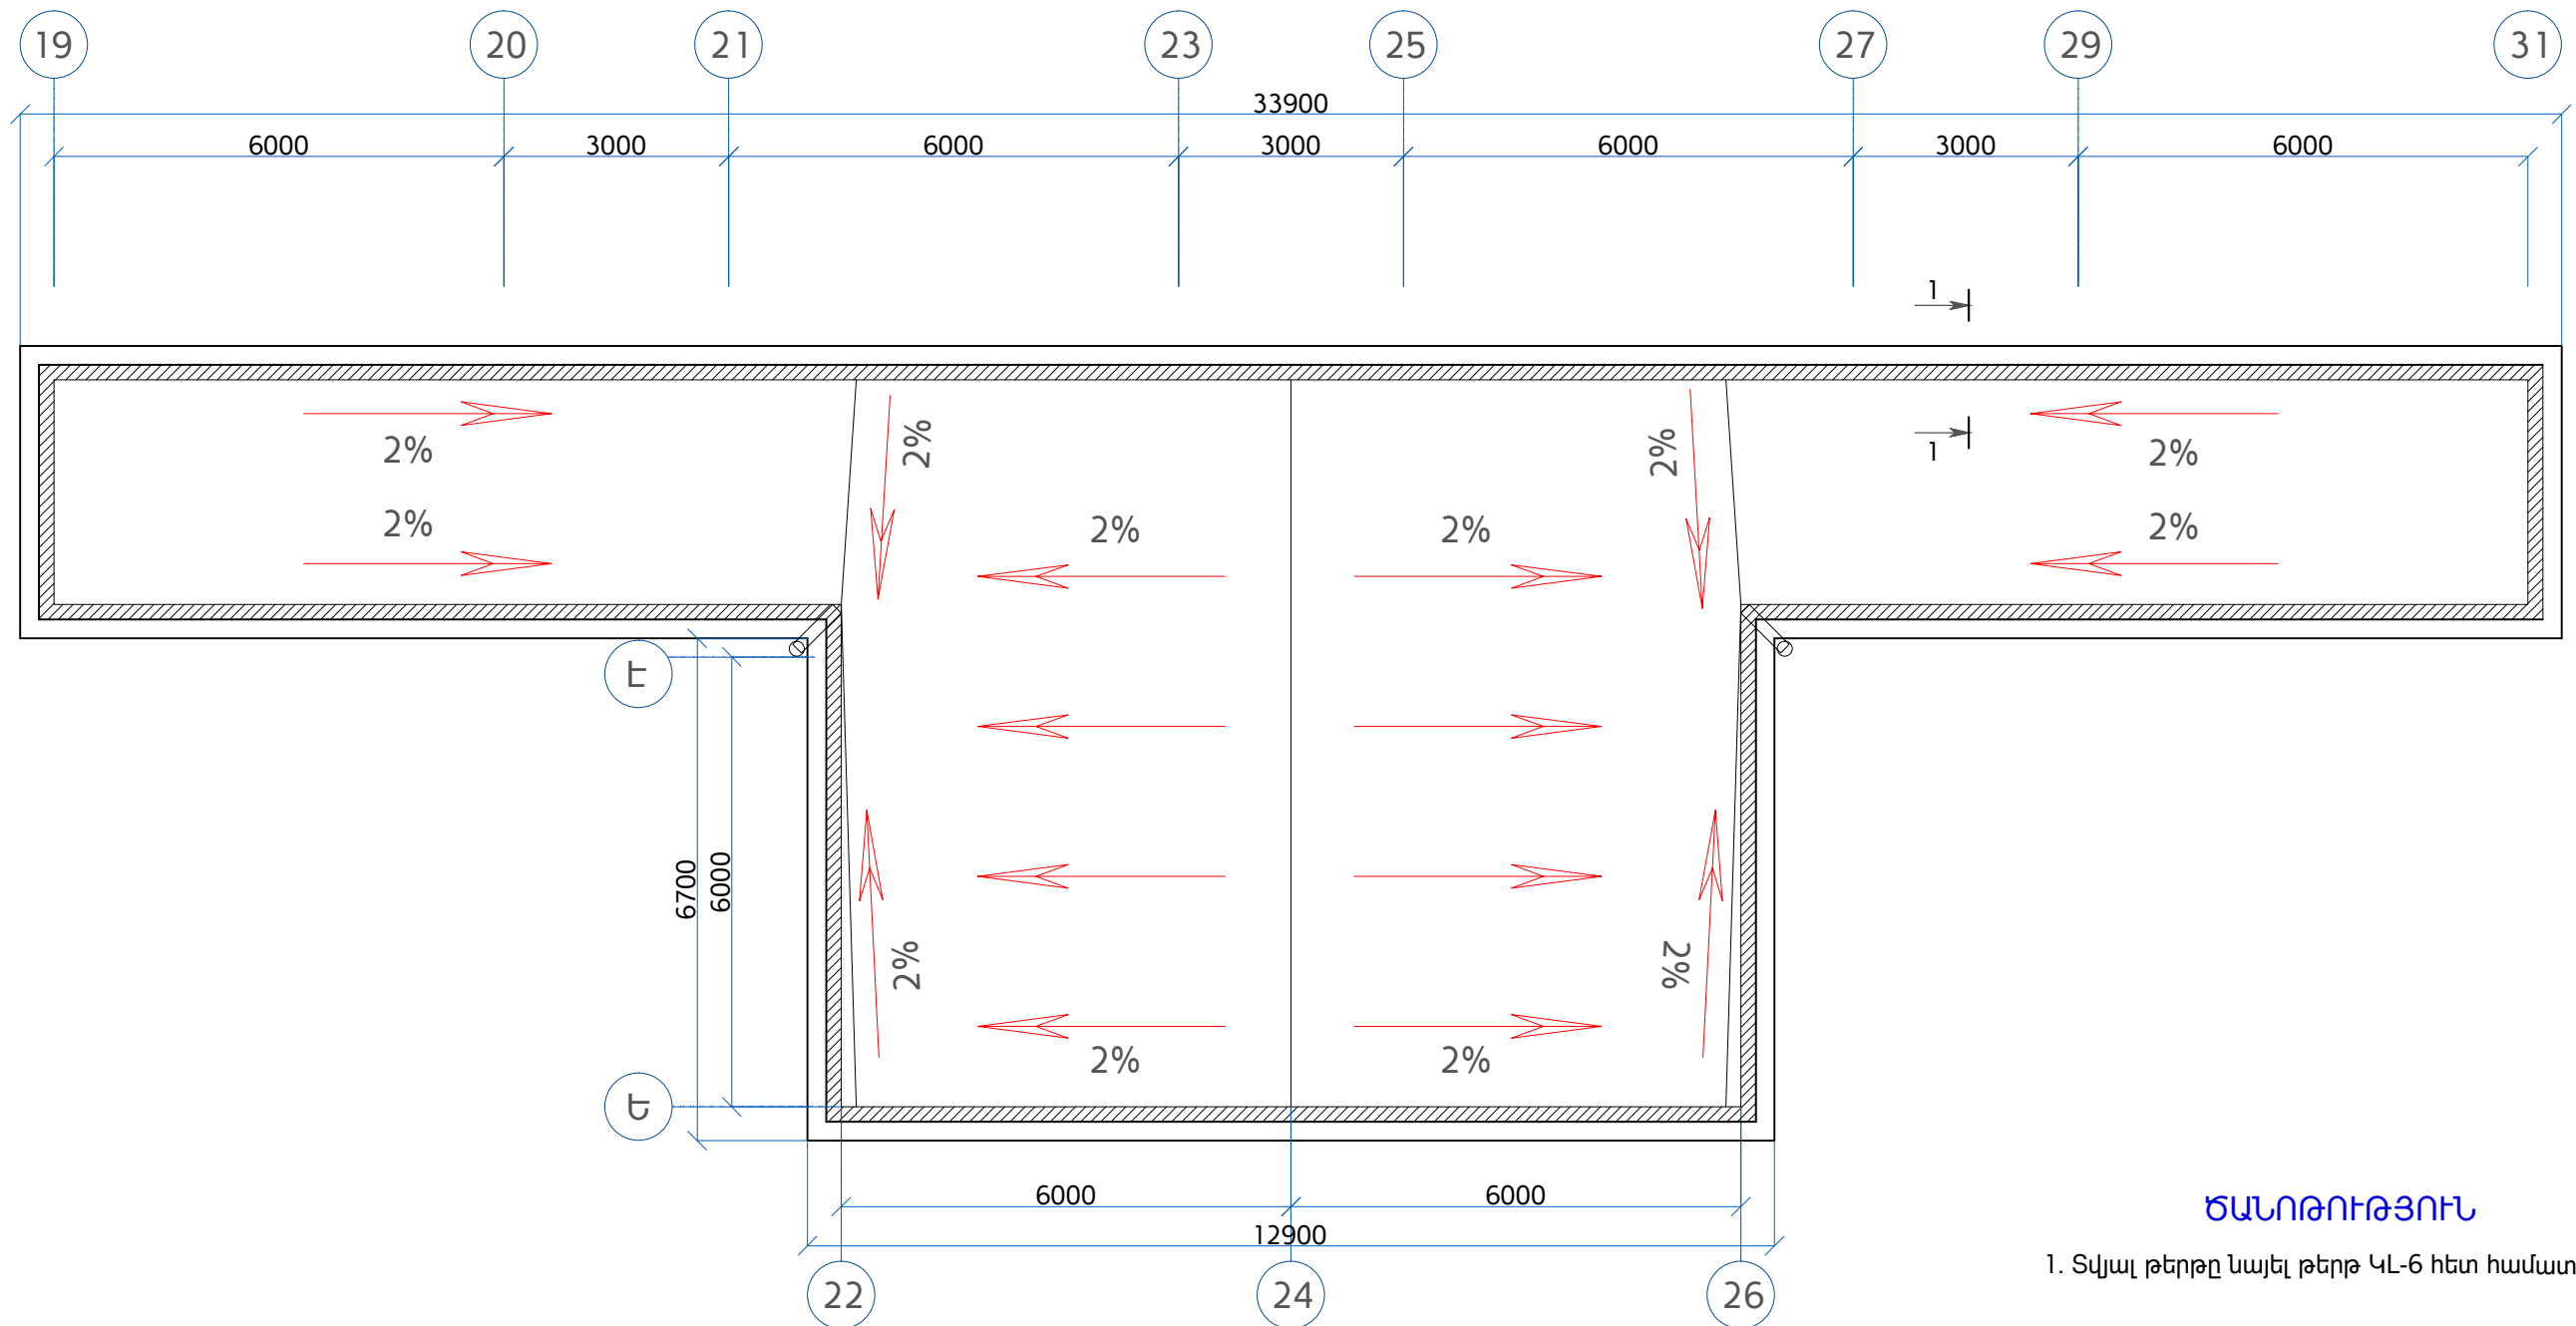

ԾԱՆՈԹՈՒԹՅՈՒՆ

1. Տվյալ թերթը նայել թերթ ԿԼ-6 հետ համատեղ:

					Երևանի Էրեբունի վարչական շրջանի թիվ 71 մանկապարտեզի վերանորոգում			
Փոխ.	Թերթ	N փաստ.	Ստորագր.	Ամսաթ.	Կոնստրուկտորական լուծումներ	Փուլ	Թերթ	Թերթեր
Ն.Գ.Ճ	Գ. Պարոնյան		<i>[Signature]</i>			ԱՆ	ԿԼ-9	43
Նախագծեց	Գ. Պարոնյան		<i>[Signature]</i>		Տանիքի հատակագիծ: Մասնաշենք 5: Մ 1:100			
Ստուգեց	Գ. Իվանյան		<i>[Signature]</i>			2014 թ.		