


հատակագիծ

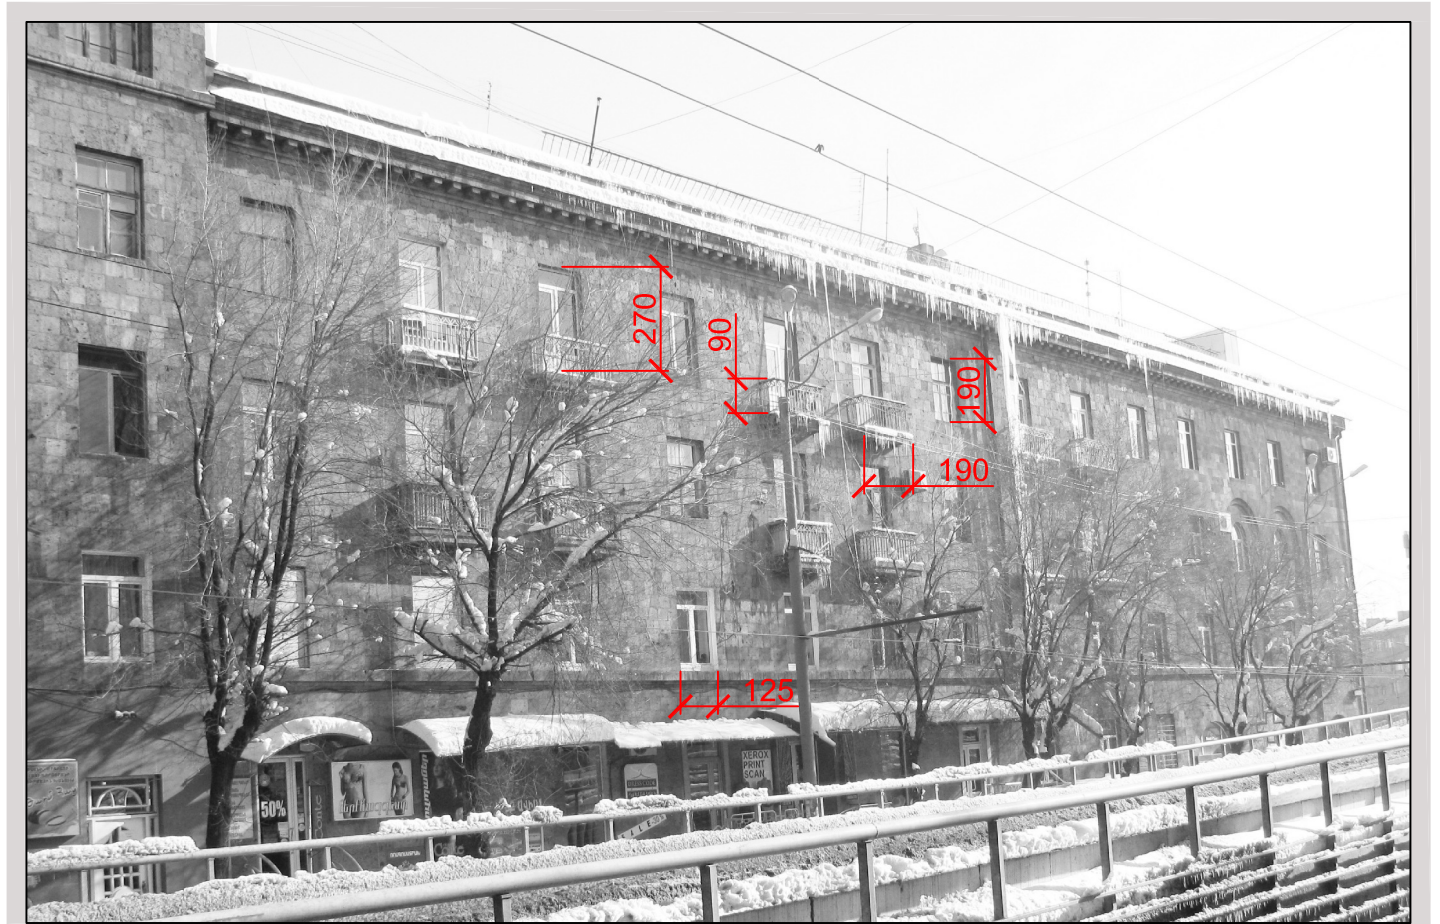

չափսերը տրված են սմ-ով

ՏՆՕՐԵՆ	Ք.ԲԱԲԱՅԱՆ	<i>[Signature]</i>	Ք. ԵՐԵՎԱՆ, ԱՐԱԲԿԻՐ ՎԱՐՉԱԿԱՆ ՇՐՋԱՆ, ԿԱՍՅԱՆ ՓՈՂ. Ք. 2 ՇԵՆՔԻ ՖԱՍՏԱԴԻ ԸՆԹԱՑԻԿ ՆՈՐՈԳՄԱՆ ԵՎ ՔԱՐԵՐԻ ՄԱՔՐՄԱՆ ՆԱԽԱԳԻԾ		
ՆԳՃ	Ք.ԲԱԲԱՅԱՆ	<i>[Signature]</i>			
ԿԱՏԱՐԵՑ	Տ.ԲԱԲԱՅԱՆ		ՃԱՐՏԱՐԱՊԵՏԱՇԽՆԱՐԱՐԱԿԱՆ ՄԱՍ	ՓՈՒԼ ԱՆ	ԹԵՐԹ Գ-2
					ԹԵՐԹԵՐ 4
			ՉԱՓԱԳՐՈՒԹՅՈՒՆ	