


ՏԵՂԱՄԱՍԻ ԲԱՐԵԿԱՐԳՄԱՆ ՀԱՏԱԿԱԳԻԾ Մ1:200

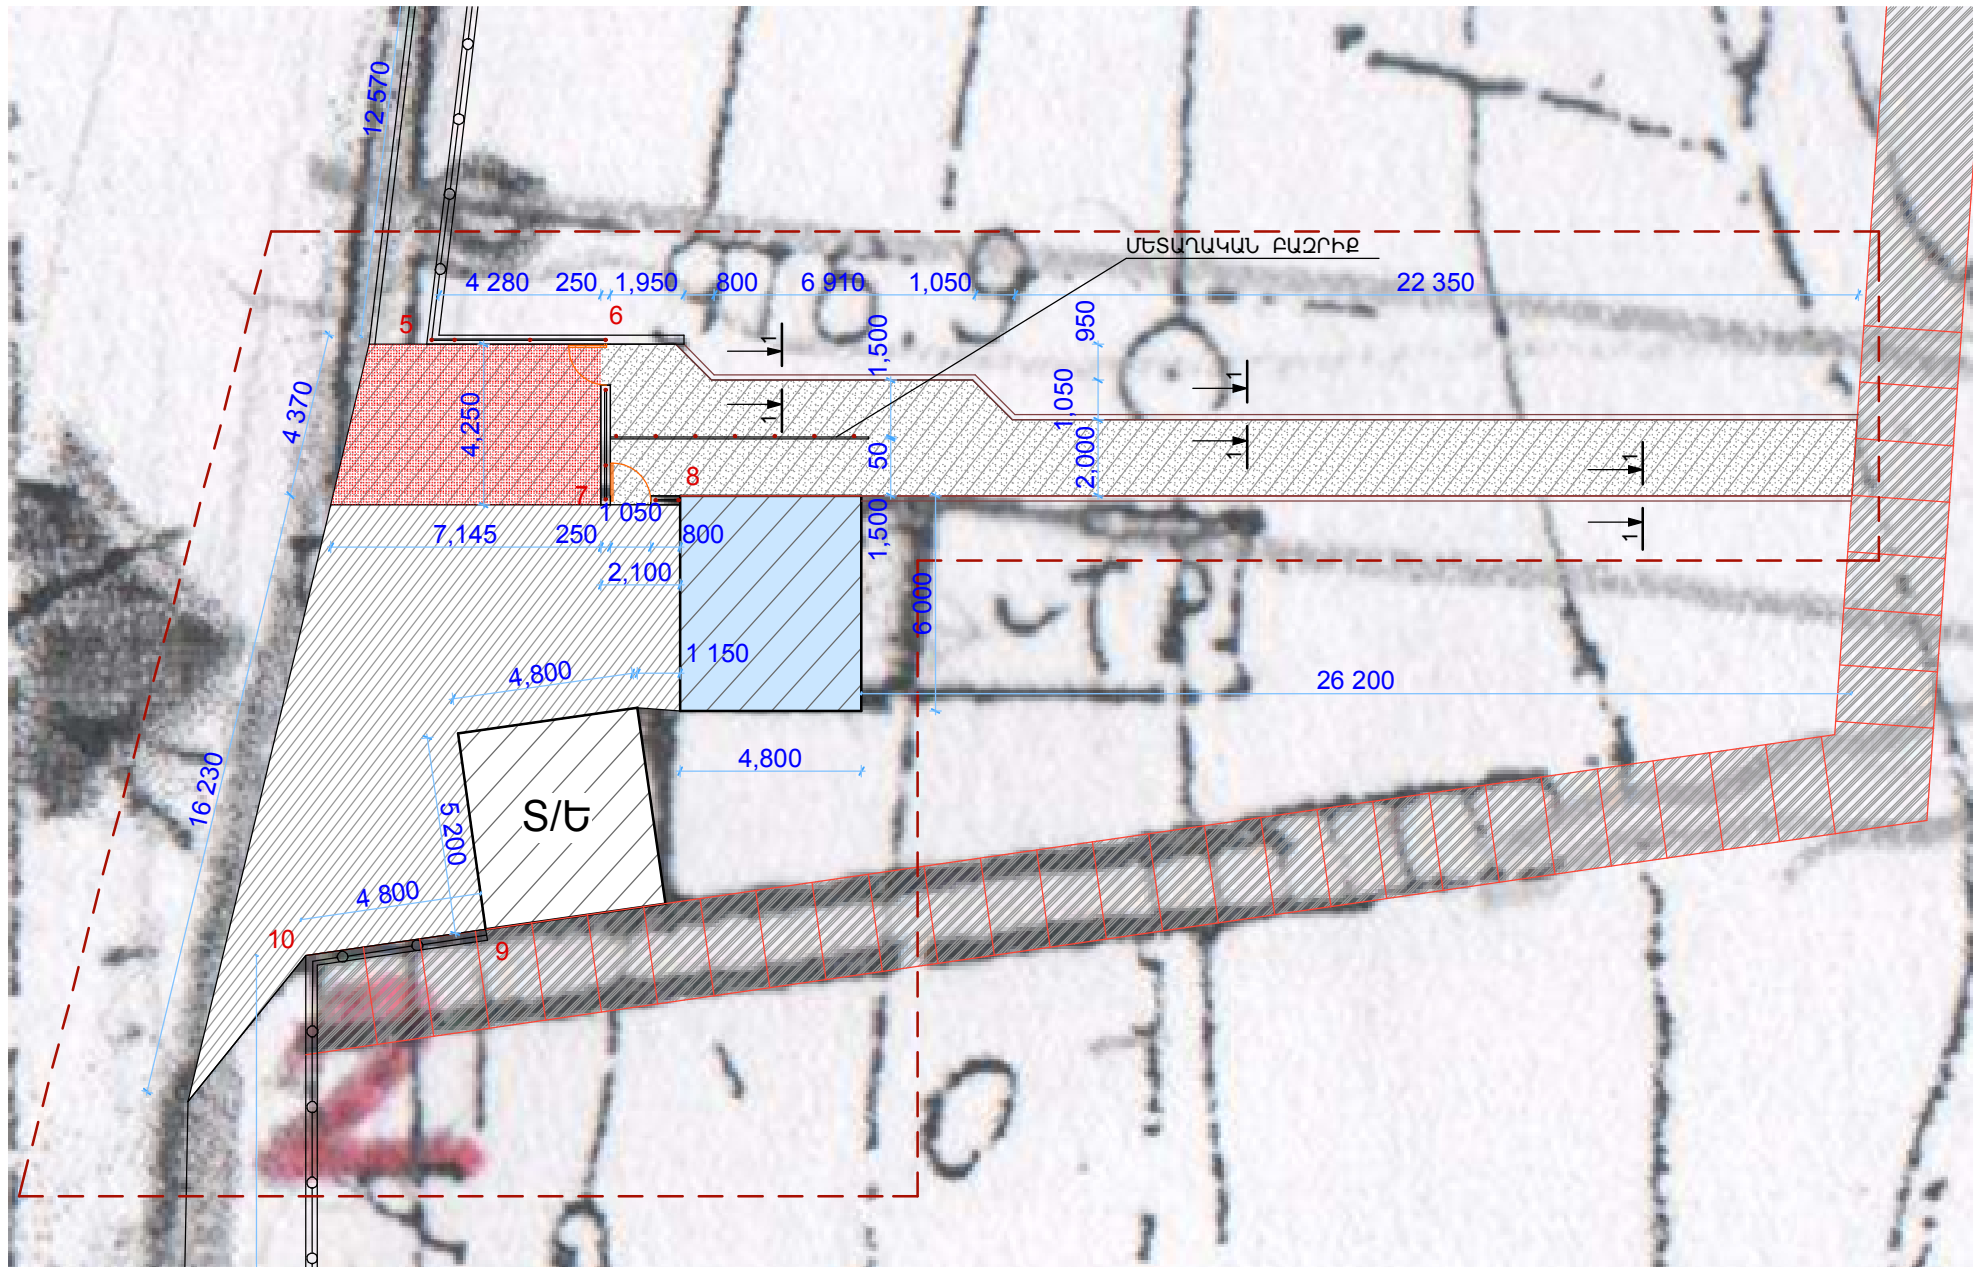


ՊԱՅՄԱՆԱԿԱՆ ՆՇԱՆՆԵՐ

- ԲԱՐԵԿԱՐԳՎՈՂ ՏԱՐԱԾԵՒԻ ՍԱՀՄԱՆԱԳԻԾ
- ԿՏՐԿՈՂ ՀՈՂԻ ՇԵՐՏ
- ԲԵՏՈՆԱԿ ՀԵՆԱՊԱՏ (b=250 մմ)
- ԲԵՏՈՆԱԿ ԵԶՐԱԶԱՐ (150x200 մմ)
- ԳՈՅՈՒԹՅՈՒՆ ՈՒՆԵՑՈՂ ՍԱԼԱՀԱՏԱԿ
- ՏՈՍՄԱՐԿՂ
- ՏՐԱՆՍՖՈՐՄԱՏՈՐԱՅԻՆ ԵՆԹԱԿԱՅԱՆ
- ԱՍՖԱԼՏԲԵՏՈՆ (ԳՈՅ. ՈՒՆԵՑՈՂ ԱՍՖԱԼՏԲԵՏՈՆԻ ՎՐԱ)
- ԱՍՖԱԼՏԲԵՏՈՆ (ԽՃԻ ՆԱԽԱՊԱՏՐԱՍՏԱԿԱՆ ՇԵՐՏՈՎ)
- ՄԵՏԱՂԱԿԱՆ ՅԱՆԿԱՊԱՏ (h=1800մմ)
- ՄԵՏԱՂԱԿԱՆ ԲԱԶՐԻՔ (h=1200մմ)

ՇԻՆԱՐԱՐԱԿԱՆ ԱՇԽԱՏԱՆՔՆԵՐԻ ԾԱԿԱՆՆԵՐԸ

ԴԻՐԹ N N	ԱՇԽԱՏԱՆՔԻ ԱՆՎԱՆՈՒՄԸ	Չափերը մմ	Քանակը
ԲԱՐԵԿԱՐԳՄԱՆ ԱՇԽԱՏԱՆՔՆԵՐ			
1	ԿՏՐԿՈՂ ՀՈՂԻ ՇԵՐՏ	խ.մ.	25.0
2	ԱՍՖԱԼՏԲԵՏՈՆԵ ԾԱԾԿՈՒՅԹ 40մմ ՀԱՍՏ.	ք.մ.	205.0
3	ԽՃԻ ՆԱԽԱՊԱՏՐԱՍՏԱԿԱՆ ՇԵՐՏ 50մմ ՀԱՍՏ.	ք.մ.	108.0
4	ԲԵՏՈՆԵ ԵԶՐԱԶԱՐ (150x300մմ)	գ.մ	59.0
5	ԲԵՏՈՆԵ ՀԻՄԵՐԻ ԵԶՐԱԶԱՐԵՐԻ ՀԱՄԱՐ (B12.5)	խ.մ.	3.3

ԿՏՐԿԱԾԸ 1-1 Մ1:20

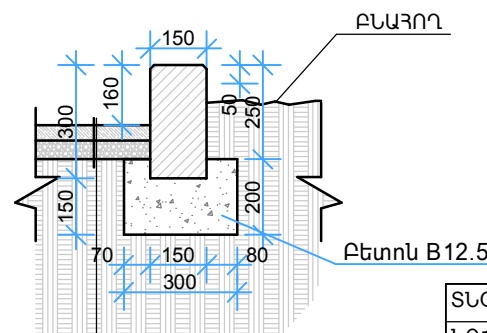

ԱՍՖԱԼՏԲԵՏՈՆ 40մմ
ԽՃԻ (ՏՈՓԱՆԱԾ) 50մմ
ԲԱԶՐՈՂ (ՏՈՓԱՆԱԿԱԾ)

ՏՆՕՐԵՆ	Հ. ԲԱԲԱՅԱՆ		ԵՐԵՎԱՆԻ ԵՆԹԱԿԱԿԻԹ ՀԱՎԱՅՐԻ ՏԱՐԱԾԵՒԻ ԵՎ ՇԻՆՈՒԹՅԱՆ ՎԵՐԱՆՈՐՈՂՈՒՄԱՆ ՆԱԽԱԳԻԾ			
ՆԳԾ	Հ. ԲԱԲԱՅԱՆ		ՃԱՐՏԱՐԱՊԵՏԱՇԻՆԱՐԱՐԱԿԱՆ ՄԱՍ	ՓՈՒԼ	ԹԵՐԹ	ԹԵՐԹԵՐ
ՃԱՐՏԱՐԱՊԵՏ	Ա. ԲԱԲԱՅԱՆ			ԱՆ	ԾՇ-2	9
			ՏԵՂԱՄԱՍԻ ԲԱՐԵԿԱՐԳՄԱՆ ՀԱՏԱԿԱԳԻԾ			