


**ԵՐԵՎԱՆԻ ԸՆԹԱԿԻԹ ՅԱՎԱՅՐԻ ՏԱՐԱԾՔԻ
ԻՐԱԿԻՃԱԿԱՅԻՆ ՀԱՏԱԿԱԳԻԾ Մ1:2000**

ԲԱՑԱՏՐԱԳԻՐ

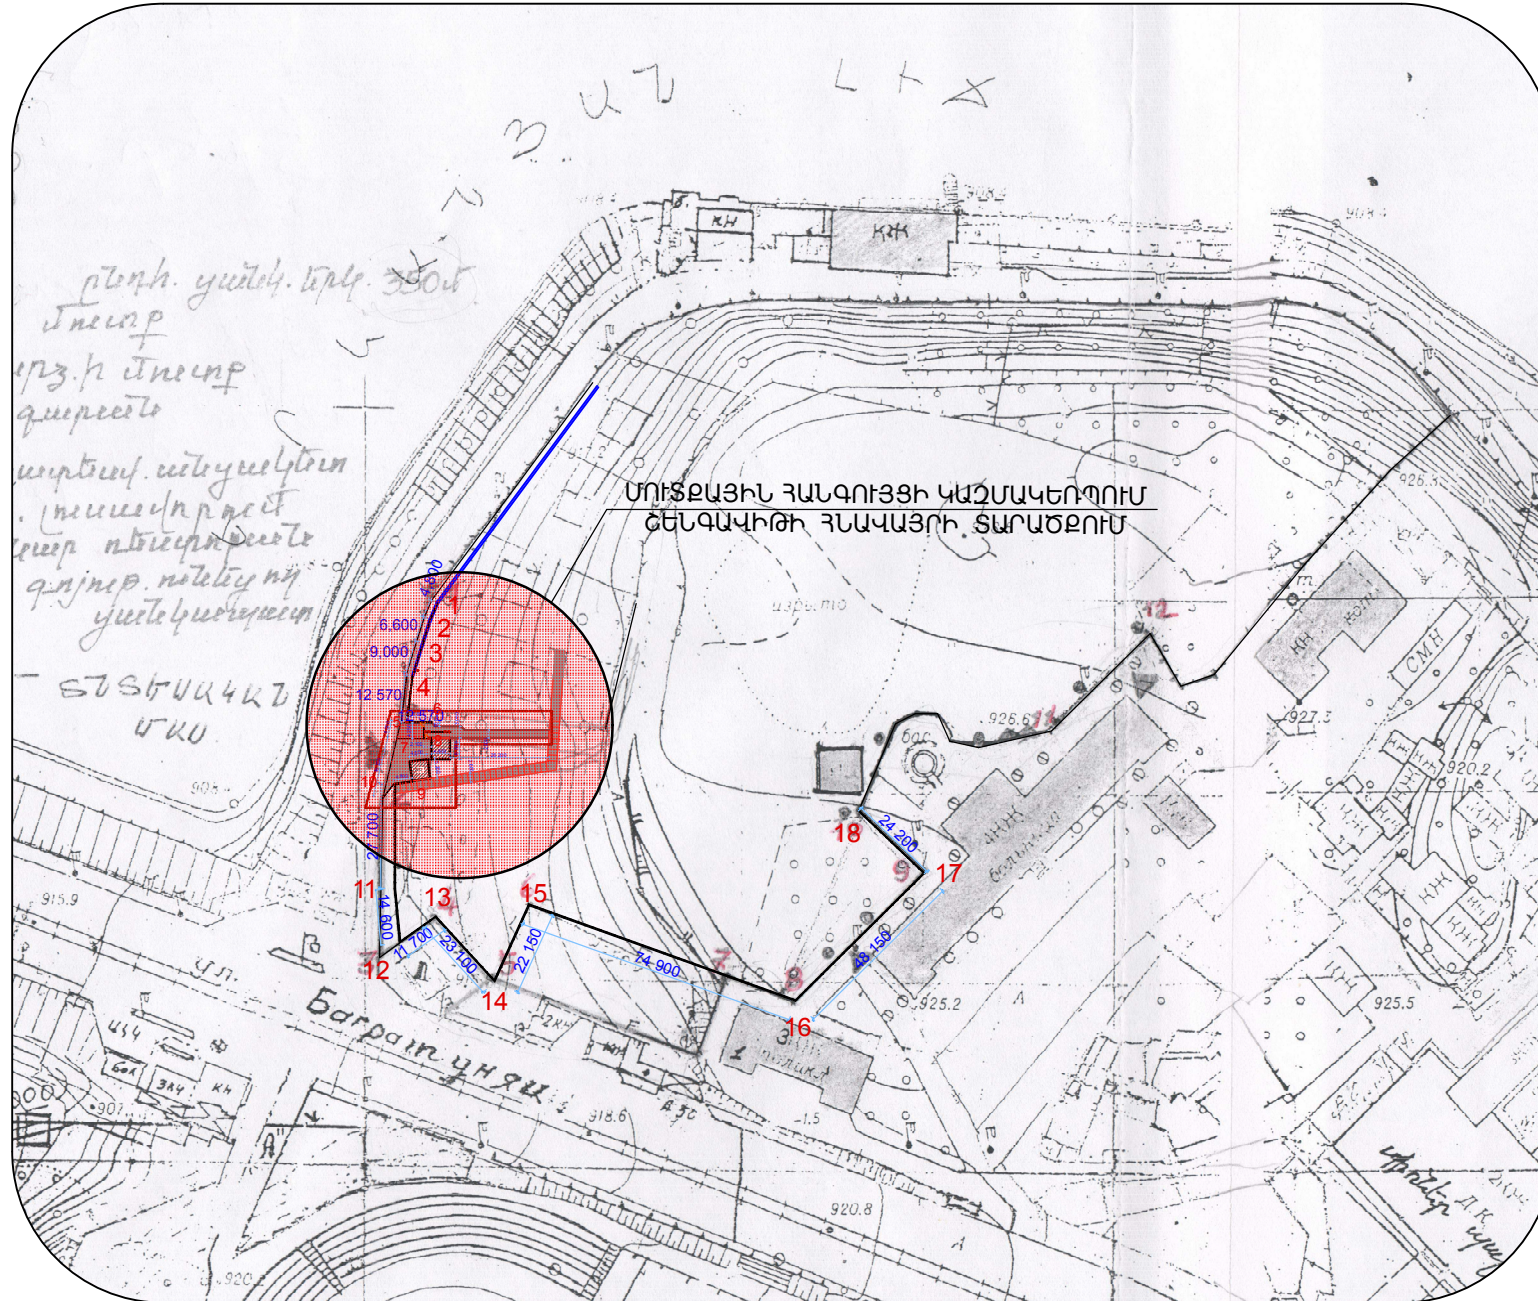

«ԵՐԵՎԱՆ ԶԱՂԱՔԻ ԸՆԹԱԿԻԹ ՅԱՎԱՅՐԻ ՏԱՐԱԾՔԻ ԵՎ ԸՆԽՈՒԹՅԱՆ ՎԵՐԱՆՈՐՈՂՈՒՄԱՆ ՆԱԽԱԳԻԾ» ԿԱՏԱՐՎԱԾ Ե ԵՐԵՎԱՆԻ ԶԱՂԱՔԱՊԵՏԱՐԱՆԻ ԿԱՊԱԼԱՅԻՆ ԱՇԽԱՏԱՆՔՆԵՐԻ ԿԱՏԱՐՄԱՆ ԳՆԱՆ ՊԱՅՄԱՆԱԳԻՐ N ԵԶ-ՊԸԱԸԶԲ-11/19-4 ԵՎ ՏԵՂՈՒՄ ԿԱՏԱՐՎԱԾ ԶՓԱԳՐԱԿԱՆ ԱՇԽԱՏԱՆՔՆԵՐԻ ԵՎ ՏՈՊՈՂԱՐԱՖԻԱԿԱՆ ՀԱՆՈՒՅԹԻ ՀԻՄԱՆ ՎՐԱ:

ՆԱԽԱՏԵՍՎՈՒՄ Է:
ՄԱՔՐԵԼ ԵՎ ՀԱՐԹԵՑՆԵԼ ՏԱՐԱԾՔԸ, ՏԵՂԱԴՐԵԼ ՆՈՐ, ԲԵՏՈՆՅԱ ԵԶՐԱՔԱՐԵՐ ԵՎ ՀԵՆԱՊԱՏԵՐ, ԼՐԱՑՆԵԼ ԳՈՅՈՒԹՅՈՒՆ ՈՒՆԵՑՈՂ ՀԵՆԱՊԱՏԵՐԻ ՊՈԿԿԱԾ ՔԱՐԵՐԸ ԵՎ Ե/Ք ԹԱՍԱԿՆԵՐԸ, ԿԱՌՈՒՅԵԼ ՆՈՐ ՄԵՏԱՂԱԿԱՆ ԲԱԶՐԻՔՆԵՐ (h=1.2 մ) ԵՎ ՑԱՆԿԱՊԱՏ (h=1.8 մ), ՆԱԽԱՏԵՍՎՈՒՄ Է ԳՈՅՈՒԹՅՈՒՆ ՈՒՆԵՑՈՂ ԸՆԽՈՒԹՅԱՆ ՎԵՐԱՆՈՐՈՂՈՒՄ, ԴԵՊԻ ՀԱՎԱՅՐ ՑԱՆՈՂ ԱՆՑՈՒՂՈՒ ԿԱՌՈՒՅՈՒՄ:

ՍՈՒՑ ԸՆԽԱՐԱՐԱԿԱՆ ԱՇԽԱՏԱՆՔՆԵՐԻ ԿԱՏԱՐՄԱՆ ՀԱՄԱՐ ՄԱՍՆԱԿԻՑԸ (ԿԱՊԱԼԱՌՈՒՄ), ՊԵՏՔ Ե ՈՒՆԵՆԱ ՀԵՏԵՎՅԱԼ ԼԻՑԵՆԶԻԱՆԵՐԸ:
- ԶԱՂԱՔԱՊԵՏԱՐԱՆ ԲՆԱԳԱԿԱՌՈՒՄ ԸՆԽԱՐԱՐԱՌԹՅԱՆ ԻՐԱԿԱՆԱՑՈՒՄ ՆԵՐԱՌՅԱԼ ՆԵՐԴՐՆԵՐԸ ՀԵՏԵՎՅԱԼ ՈԼՈՐՏԵՐԻ - **ԲԱՍԿԵԼԻ, ՀԱՍԱՐԱԿԱԿԱՆ ԵՎ ԱՐՏԱԴՐԱԿԱՆ,**
- **ԷԼԵՐԳԵՏԻԿ:**

ԸՆԽԱՐԱՐՈՒԹՅԱՆ ԸՆԹԱՑՔՈՒՄ ՕԳՏԱԳՈՐԾՎՈՂ ԲՈԼՈՐ ՆՅՈՒԹԵՐԸ ԵՎ ՍԱՐՔԵՐԸ ՊԵՏՔ Ե ՀԱՄԱՊԱՏԱՍ ԽԱՆԵՆ ՀՀ-ՈՒՄ ԳՈՐԾՈՂ ՆՈՐՄԵՐԻՆ ՈՒ ՍՏԱՆԴԱՐՏՆԵՐԻՆ ԵՎ ԱՊԱՅՈՒԿԵԼ ԱՇԽԱՏԱՆՔԱՅԻՆ ԲԱՐՁՐ ՈՐԱԿ: ԱՅՂ ՆՊԱՏԱԿԱՌՎ ԿԱՊԱԼԻ ՕԲՅԵԿՏԻ, ԴՐԱ ԱՌԱՆՁԻՆ ՄԱՍԵՐԻ (ՊԱՀԱԿԱԿԵՏԻ, Ե/Ք ԵԶՐԱՔԱՐԵՐ, Ե/Ք ՍԱԼԵՐ, ՄԵՏԱՂԱԿԱՆ ՑԱԿԱՊԱՏՆԵՐ,) ԵՎ ՕԳՏԱԳՈՐԾՎՈՂ ԸՆԽԱՐԱՐԱԿԱՆ ՆՅՈՒԹԵՐԸ (ՊՈՐՊԱՏ, ԲԵՏՈՆ, ԽԻՃ, ԲԱԶԱԼՏ ԵՎ ԱՅԼՆ) ՊԵՏՔ Ե ՀԱՄԱՊԱՏԱՍԽԱՆԵՆ ԵՐԱՇԽԻՔԱՅԻՆ ԺԱՄԿԵՏՆԵՐԻՆ ՆԵՐԿԱՅԱՑՎՈՂ ՆԿԱԶԱԳՈՒՅՆ ՊԱՀԱՆՁՆԵՐԻՆ: ԿԱՊԱԼԱՌՈՒՄ, ԸՆԽԱՏԱՆՔՆԵՐԻ ԸՆԹԱՑՔՈՒՄ ՕԳՏԱԳՈՐԾՎՈՂ ԲՈԼՈՐ ՆՅՈՒԹԵՐԻ ԵՎ ԸՆԽԱՏՔՆԵՐԻ ՀԱՄԱՐ, ՊԱՏԿԻՐԱՏՈՒՆ ՊԵՏՔ Ե ՆԵՐԿԱՅԱՑՆԻ ԴՐԱՆՑ ՀԱՎԱՍՏԱԳՐԵՐԸ, ՈՐՈՆՔ ՊԵՏՔ Ե ՊԱՐՈՒՄԱԿԵԼ ԲՈԼՈՐ ԱՆՀՐԱՏԵՑ ՏԿՅԱԼՆԵՐԸ ՆՐԱՆՑ ԾԱԳՄԱՆ ՈՒ ՈՐԱԿԻ ՄԱՍԻՆ ԵՎ ՀԱՄԱՊԱՏԱՍԽԱՆԵՆ ԸՆԴՈՒՄԱԿԱԾ ՍՏԱՆԴԱՐՏՆԵՐԻ ՊԱՀԱՆՁՆԵՐԻՆ: ՆԵՐԿԱՅԱՑՎՈՂ ՆՅՈՒԹԵՐԸ ԵՎ ԸՆԽԱՏՔՆԵՐԻ ՈՐԱԿԸ, ԳՈՒՅՆԸ, ԱՐՏԱՔԻՆ ՏԵՍՔԸ ՊԵՏՔ Ե ՀԱՄԱՁԱՅՆԱՑԻ ՊԱՏԿԻՐԱՏՈՒ ԵՎ ՆԱԽԱԳԸ ԾՈՂԻ ՀԵՏ: ԱՅՂ ԺԱՄԱՆԱԿԱԸՆԹԱՑՔՈՒՄ, ԵԹԵ ԿԱ ՈՒՅԱՊԱՏԱԿԱԾ ՏԱՐԱԾՔՈՒՄ Ի ՀԱՅՏ ԵՆ ԳԱԼԻՍ ԹԵՐՈՒԹՅՈՒՆՆԵՐ, ԿԱՊԱԼԱՌՈՒՄ ԻՐ ՈՒԹԵՐՈՎ ՎԵՐԱԿԱՆՔՆՈՒՄ Ե ԱՅՆ:

ԸՆԽԱՐԱՐԱԿԱՆ ԱՇԽԱՏԱՆՔՆԵՐԻ ԿԱՏԱՐՄԱՆ ԺԱՄԱՆԱԿ ԱՇԽԱՏԱՆՔՆԵՐԻՆ ԲԱՐՁՐ ՈՐԱԿ ԱՊԱՅՈՒԿԵԼՈՒ ԵՎ ԱՇԽԱՏԱՆՔՆԵՐԸ ՆԱԽԱՏԵՍՎԱԾ ԺԱՄԿԵՏՈՒՄ ԿԱՏԱՐԵԼՈՒ ՀԱՄԱՐ, ԿԱՊԱԼԱՌՈՒՄ ՊԵՏՔ Ե ՈՒՆԵՆԱ:
ա) ՄԱՍՆԱԳԻՏԱԿԱՆ ՓՈՐՁԱՌՈՒԹՅՈՒՆ, ՈՐԸ ԿԱՊԱՅՈՒԿԻ ԱՇԽԱՏԱՆՔՆԵՐԻ ԲԱՐՁՐ ՈՐԱԿ, ՄԱՍՆԱԿՈՐԱՊԵՍ: V ԿԱՐԳԻ ԶՈՂՈՂ, V ԿԱՐԳԻ ՔԱՐԱԳՈՐԾ, V ԿԱՐԳԻ ԲԵՏՈՆԱԳՈՐԾ ԵՎ ԲԱՆԿՈՐՆԵՐ, ԸՆԴԱՄԵՆԸ 8 ՀՈՂԻ:
բ) ՏԵՆԻՍԿԱՅԻ ՄԻՋՈՑՆԵՐ, ՆԿԱԶԱԳՈՒՅՆԸ՝ 1 ԻՆՔՆԱԹԱՓ ԲԵՌՆԱՏԱՐ ԱՎՏՈՍԵՔԵՆԱ, 1 ՉՈՂՈՂ ԱԳՐԵՂԱՏ, 1 ՀԱՐԱՎԾՈՂ ՍՈՒՐԸ, 1 ԷՔՍԿԱԿԱՏՈՐ, ԻՆՉՊԵՍ ՆԱԵՎ ԷԼԵԿՏՐԱԿԱՆ ԾԱԿՈՐ, ՀԱՏՈՂ, ԿՏՐՈՂ ՍԱՐՔԱԿՈՐՈՒՄՆԵՐ:
գ) ՖԻՆԱՆՍԱԿԱՆ ՄԻՋՈՑՆԵՐ, ՈՐԸ ԿԱՊԱՅՈՒԿԻ ՍԿԶԲԱԿԱՆ ԸՐՁԱՆՈՒՄ ԿԱՏԱՐԵԼ ՆԱԽԱՅԱԾՎՈՎ ՆԱԽԱՏԵՍՎԱԾ ԱՇԽԱՏԱՆՔՆԵՐԻ 20 %-Ը:

ՈՒՇԱԴՐՈՒԹՅՈՒՆ

ՍՈՒՑ ԱՇԽԱՏԱՆՔԱՅԻՆ ՆԱԽԱԳԾՈՎ ՆԱԽԱՏԵՍՎԱԾ ԱՇԽԱՏԱՆՔՆԵՐԻ ԾԱԿԱԼՆԵՐԸ ԳԵՐԱԶՆԱՑՈՒՄ ԵՆ ՄՐՑՈՒԹՅՈՎ ԱՌԱՋԱՐԿԱԾ ԸՆԽԱՐԱՐԱԿԱՆ ԾԱԿԱԼՆԵՐԻՆ: ԱՅՂ ԿԱՊԱՅՈՒԹՅԱՄԲ ՇԱՀԱԳՈՐԾՈՂԻ ՀԵՏ, ԸՆԽԱՐԿՄԱՆ ԺԱՄԱՆԱԿ, ԶԵՆՔ Ե ԲԵՐՎԵԼ ՊԱՅՄԱՆԱԿՈՐԿԱԾՈՒԹՅՈՒՆ, ԸՆԽԱՐԱՐԱԿԱՆ ԱՇԽԱՏԱՆՔՆԵՐԸ ԿԱՏԱՐԵԼ ԵՐԿՈՒ ՀԵՐԹՈՎ:

ՍՈՒՑ ՆԱԽԱԳԾՈՎ (ԱՌԱՋԻՆ ՀԵՐԹ) ՆԱԽԱՏԵՍՎՈՒՄ Ե ԿԱՏԱՐԵԼ ԸՆԹԱԿԻԹ ՅԱՎԱՅՐԻ ՍՈՒՏՔԱՅԻՆ ՀԱՏԱԿՈՒՄ ԵՎ ԳՈՅՈՒԹՅՈՒՆ ՈՒՆԵՑՈՂ ՔԱՐԵ ԸՆԽՈՒԹՅԱՆ ՎԵՐԱԿԱՌՈՒՅՄԱՆ ԱՇԽԱՏԱՆՔՆԵՐԸ, ՈՐԻ ԾԱԿԱԼՆԵՐԸ ՏՐԿԱԾ ԵՆ ԱՅՍ ՓՈՒԼՈՎ: ԵՐԿՐՈՐԴ ՓՈՒԼՈՎ ՆԱԽԱՏԵՍՎՈՒՄ Ե ԻՐԱԿԱՆԱՑՆԵԼ ՀԱՎԱՅՐԻ ՏԱՐԱԾՔԻ ՑԱՆԿԱՊԱՏՈՒՄ, ՈՐԻ ՆԱԽԱԳԾԱՅԻՆ ՄԱՍԸ ՆԵՐԱՌՎԱԾ Ե ԱՅՍ ՓՈՒԼԻ ՄԵՋ, ՍԱԿԱՅՆ ԱՌԱՆՑ ԾԱԿԱԼՆԵՐԻ: ՏՐԿԱԾ ԸՆԽԱՐԱՐԱԿԱՆ ԾԱԿԱԼՆԵՐԻ ՀԻՄԱՆ ՎՐԱ ԿԱԶՄԱԿԵԼ Ե ՆԱԽԱՅԱԾԻՎ, ՈՐԸ ԿԱՏԱՐՎԱԾ ՆԱԽԱԳԾԻ ԱՆԲԱԺԱՆԵԼԻ ՄԱՍՆ Է:

**Սույն աշխատանքային նախագիծը կատարված է ՀՀ-ում գործող
Նորմատիվատեխնիկական փաստաթղթերի պահանջներին համապատասխան:**
Նախագծի գլխավոր ճարտարապետ՝ *Հ. Բարսեղյան*

ՃԱՐՏԱՐԱՊԵՏԱԿԱՆ ԳԾԱԳՐԵՐԻ ՑԱՆԿԸ

Հ/Հ	ԳԾԱԳՐԵՐԻ ԱՆՎԱՆՈՒՄ	ԹԵՐԹԻ ՀԱՄԱՐԸ
1	ԳԼԽԱԹԵՐԹ	ՃԸ-1
2	ՏԵՂԱՄԱՍԻ ԲԱՐԵՎԱՐԳԱՆ ՀԱՏԱԿԱԳԻԾ	ՃԸ-2
3	ՑԱՆԿԱՊԱՏԻ 1-4 ՀԱՏԱԿԱՑԻ ՓՈԿԱԾՔ, ՑԱՆԿԱՊԱՏԻ 4-8 ՀԱՏԱԿԱՑԻ ՓՈԿԱԾՔ	ՃԸ-3
4	ՑԱՆԿԱՊԱՏԻ 9-10 ՀԱՏԱԿԱՑԻ ՓՈԿԱԾՔ, ՑԱՆԿԱՊԱՏԻ 10-11 ՀԱՏԱԿԱՑԻ ՓՈԿԱԾՔ	ՃԸ-4
5	ՊԱՀԱԿԱԿԵՏ-ՏՈՄՍԱՐԿՂ /ԶՓԱԳՐՈՒԹՅՈՒՆ ԵՎ ՎԵՐԱՆՈՐՈՂՈՒՄ/	ՃԸ-5
6	ՎԵՐԱՆՈՐՈՂՈՒՄ ՆՅՈՒԹԵՐԻ ՄԱՍՆԱԳԻՐ	ՃԸ-6
7	ՑԱՆԿԱՊԱՏԻ 11-13, 13-14, 14-15 ՀԱՏԱԿԱՑՆԵՐԻ ՓՈԿԱԾՔՆԵՐ	ՃԸ-7
8	ՑԱՆԿԱՊԱՏԻ 15-Ա ԵՎ Ա-16 ՀԱՏԱԿԱՑՆԵՐԻ ՓՈԿԱԾՔՆԵՐ	ՃԸ-8
9	ՑԱՆԿԱՊԱՏԻ 16-Բ ԵՎ Բ-18 ՀԱՏԱԿԱՑՄԱՍՆԵՐԻ ՓՈԿԱԾՔՆԵՐ	ՃԸ-9

ՀԱՄԱՁԱՅՆԵՑՎԱԾ Է

ԵՐԵՎԱՆԻ ԶԱՂԱՔԱՊԵՏ՝ Տ. ՄԱՐԳԱՐՅԱՆ

ՏՆՕՐԵՆ	Հ. ԲԱԲԱՅԱՆ	ԵՐԵՎԱՆ ԶԱՂԱՔԻ ԸՆԹԱԿԻԹ ՅԱՎԱՅՐԻ ՏԱՐԱԾՔԻ ԵՎ ԸՆԽՈՒԹՅԱՆ ՎԵՐԱՆՈՐՈՂՈՒՄԱՆ ՆԱԽԱԳԻԾ	ՓՈՒԼ	ԹԵՐԹ	ԹԵՐԹԵՐ
ՆԳՃ	Հ. ԲԱԲԱՅԱՆ		ԱՆ	ՃԸ-1	9
ՃԱՐՏԱՐԱՊԵՏ	Ա. ԲԱԲԱՅԱՆ	ՃԱՐՏԱՐԱՊԵՏԱԿԱՆ ՎԵՐԱՐԱԿԱՆ ՄԱՍ			
		ԳԼԽԱԹԵՐԹ			

