




ՅԱՆԿԱՊԱՏԻ 11-13 ՀԱՏՎԱԾԻ ՓՈՎԱԾԸ Մ1:100

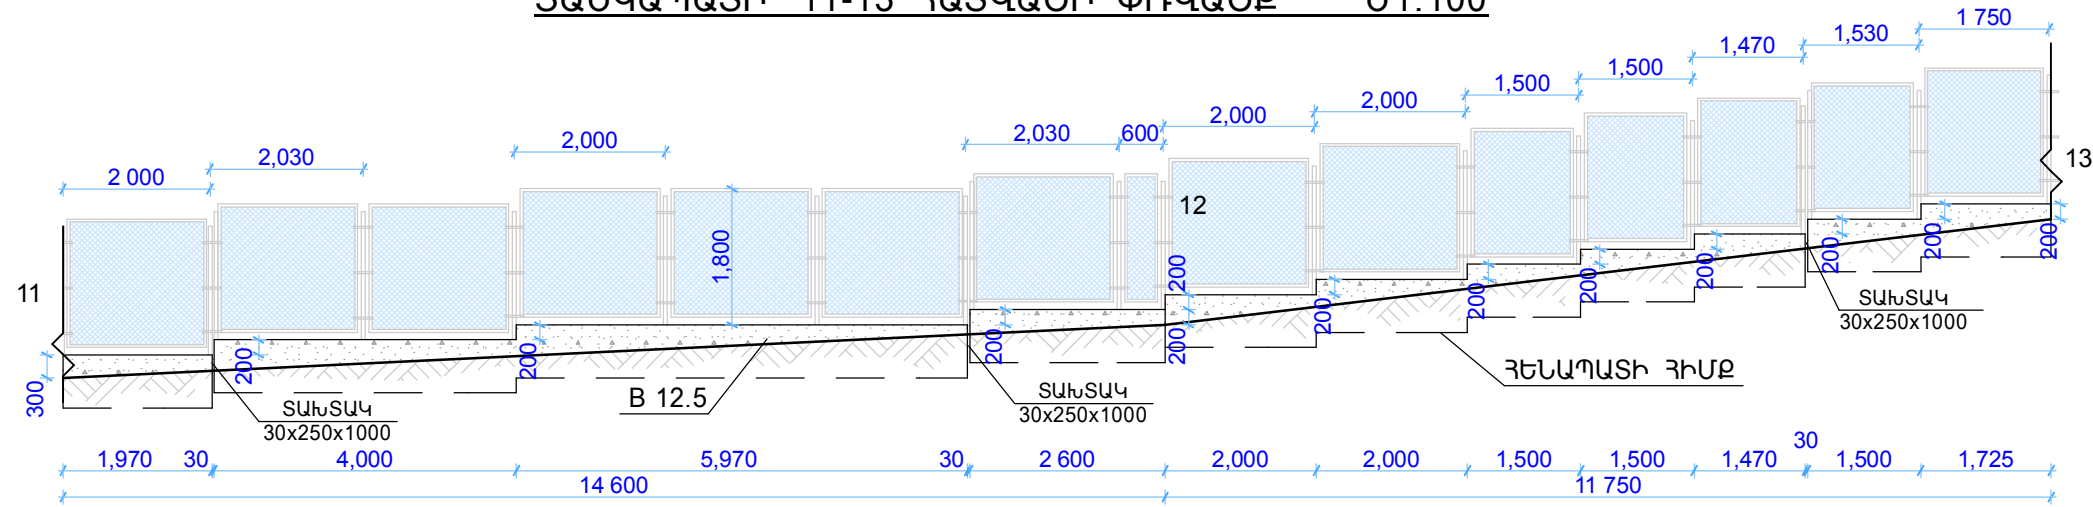

ՅԱՆԿԱՊԱՏԻ 13-14 ՀԱՏՎԱԾԻ ՓՈՎԱԾԸ Մ1:100

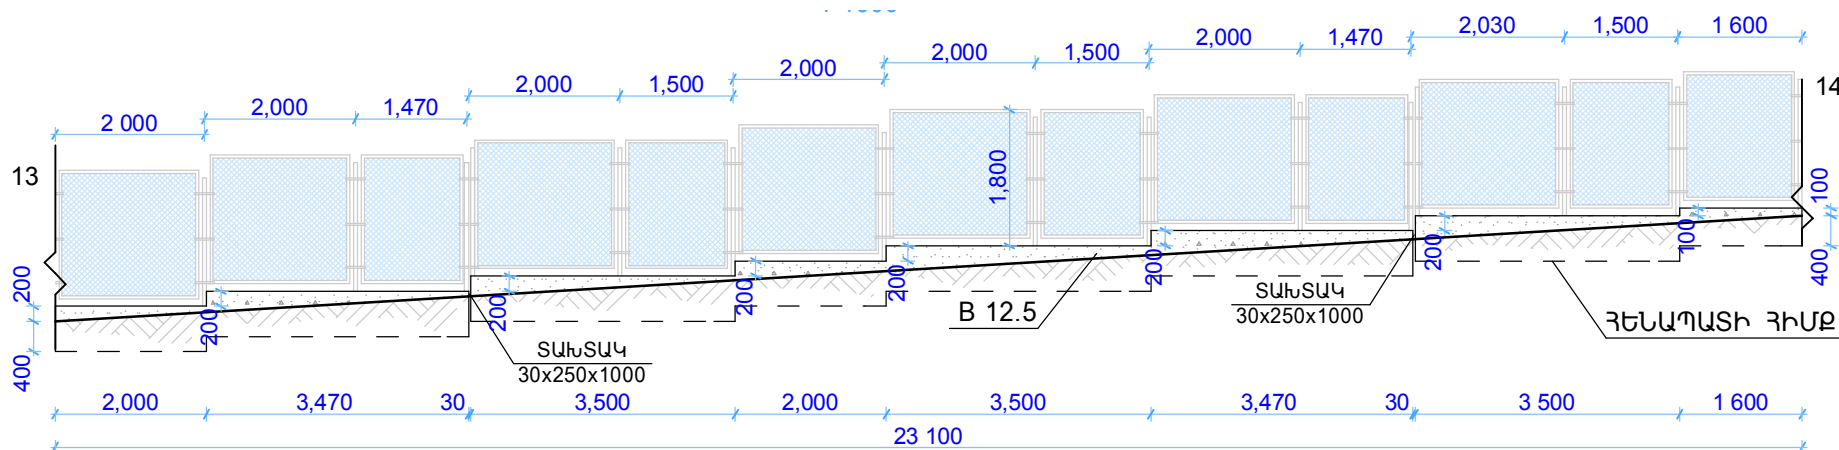

ՅԱՆԿԱՊԱՏԻ 14-15 ՀԱՏՎԱԾԻ ՓՈՎԱԾԸ Մ1:100

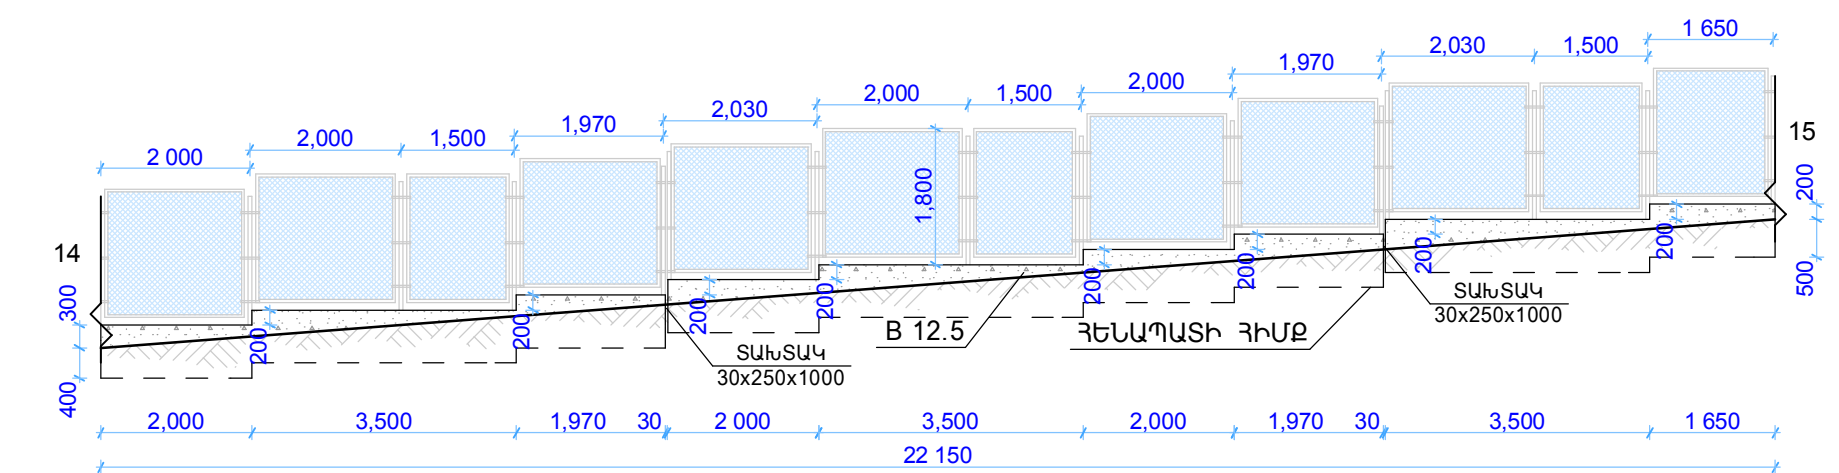

ՏՆՕՐԵՆ	Հ. ԲԱԲԱՅԱՆ	<i>[Signature]</i>	ԵՐԵՎԱՆԻ ԶԱՆԳԱԿԻՐ ՀԱՎԱՅՐԻ ՏԱՐԱԾԵՐԻ ԵՎ ԸՆԴՈՒԹՅԱՆ ԿԵՆՏՐՈՆԱԿԱՆ ԼԱԽԱԳԻԾ		
ԼԳՃ	Հ. ԲԱԲԱՅԱՆ	<i>[Signature]</i>	ՃԱՐՏԱՐԱՊԵՏԱԾԻՆԱՐԱՐԱԿԱՆ ՄԱՍ	ՓՈՒԼ	ԹԵՐԹ
ՃԱՐՏԱՐԱՊԵՏ	Ա. ԲԱԲԱՅԱՆ	<i>[Signature]</i>		ԱԼ	ՃՇ-7
			ՅԱՆԿԱՊԱՏԻ 11-13, 13-14, 14-15 ՀԱՏՎԱԾՆԵՐԻ ՓՈՎԱԾԵՆԵՐ	