



ՑԱՆԿԱՊԱՏԻ 15-Ա ՀԱՏՎԱԾԻ ՓՈՎԱԾՔ Մ1:100

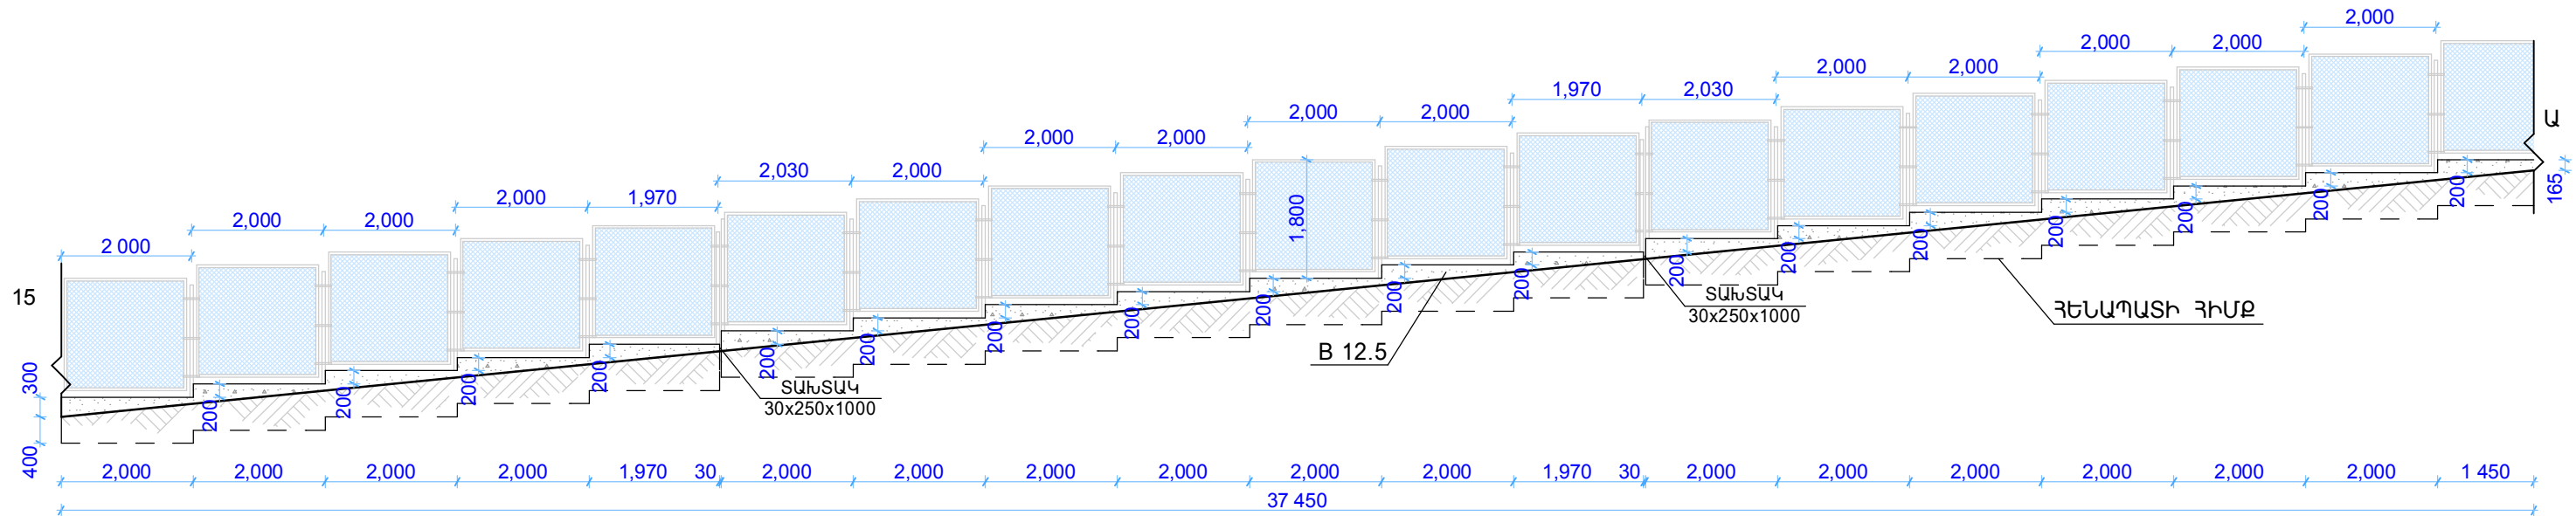

ՑԱՆԿԱՊԱՏԻ Ա-16 ՀԱՏՎԱԾԻ ՓՈՎԱԾՔ Մ1:100

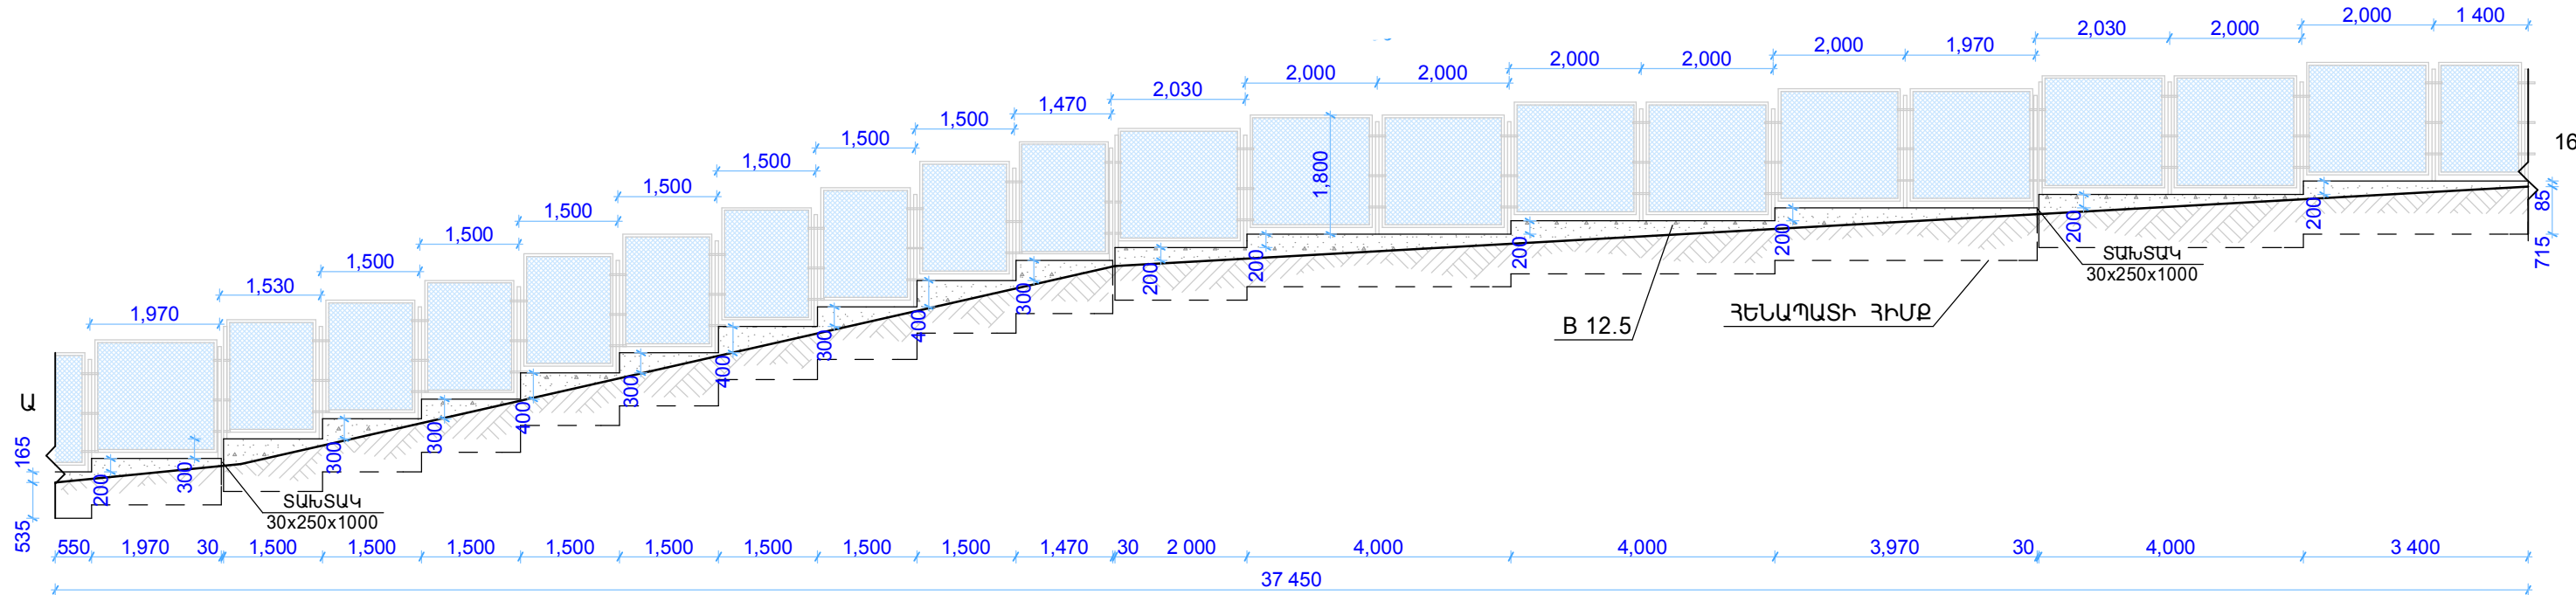

ՏՆՕՐԵՆ	Հ. ԲԱԲԱՅԱՆ	<i>[Signature]</i>	ԵՐԵՎԱՆԻ ԵՆԱԳԱԿԻՐ ՀԱՎԱՅՐԻ ՏԱՐԱԾԵՐԻ ԵՎ ԸՆԴՈՒԹՅԱՆ ԿԵՆՏՐԱԼԻԶԱԿԱՆ ՆԱԽԱԳԻԾ		
ՆԳԾ	Հ. ԲԱԲԱՅԱՆ	<i>[Signature]</i>	ԾԱՐՏԱՐԱՊԵՏԱԸՆԴԱՐԱՐԱԿԱՆ ՄԱՍ	ՓՈՒԼ	ԹԵՐԹ
ԾԱՐՏԱՐԱՊԵՏ	Ա. ԲԱԲԱՅԱՆ	<i>[Signature]</i>		ԱՆ	ԾՇ-8
					9
			ՑԱՆԿԱՊԱՏԻ 15-Ա ԵՎ Ա-16 ՀԱՏՎԱԾՆԵՐԻ ՓՈՎԱԾՔՆԵՐ		
			