




ՑԱՆԿԱՊԱՏԻ 16-Բ ՀԱՏՎԱԾԻ ՓՈՎԱԾՔ Մ1:100

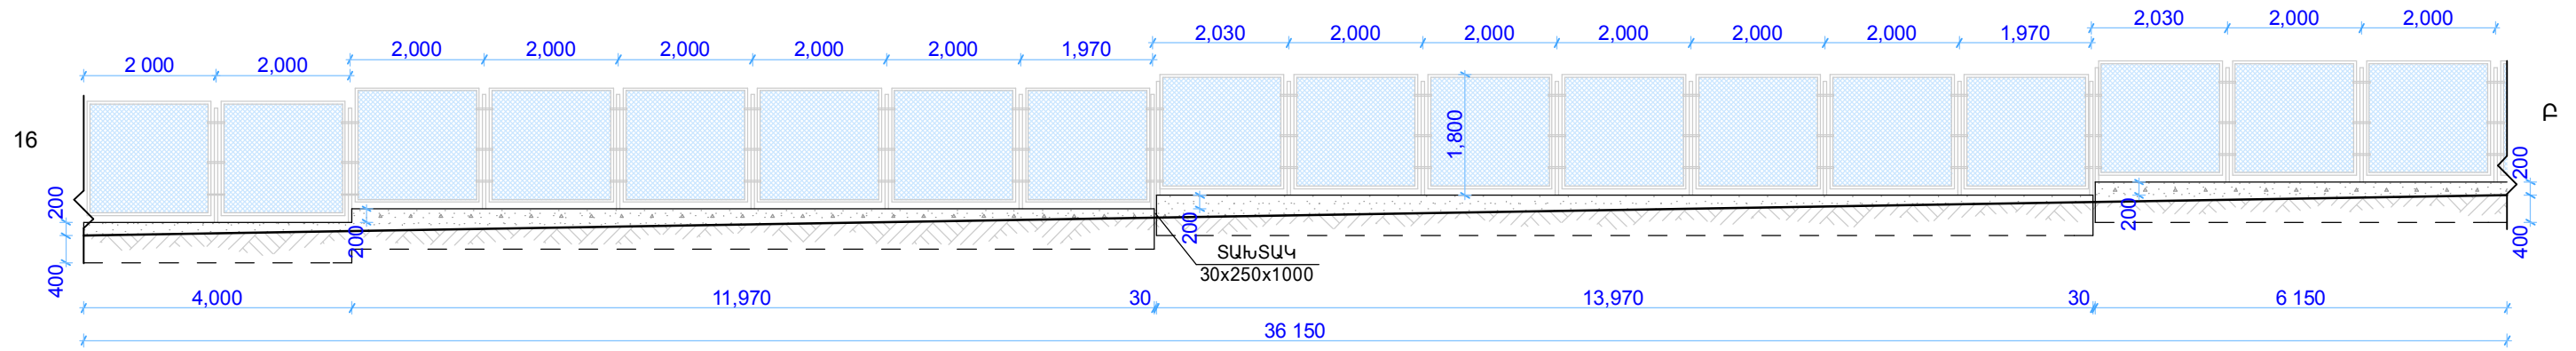

ՑԱՆԿԱՊԱՏԻ Բ-18 ՀԱՏՎԱԾԻ ՓՈՎԱԾՔ Մ1:100

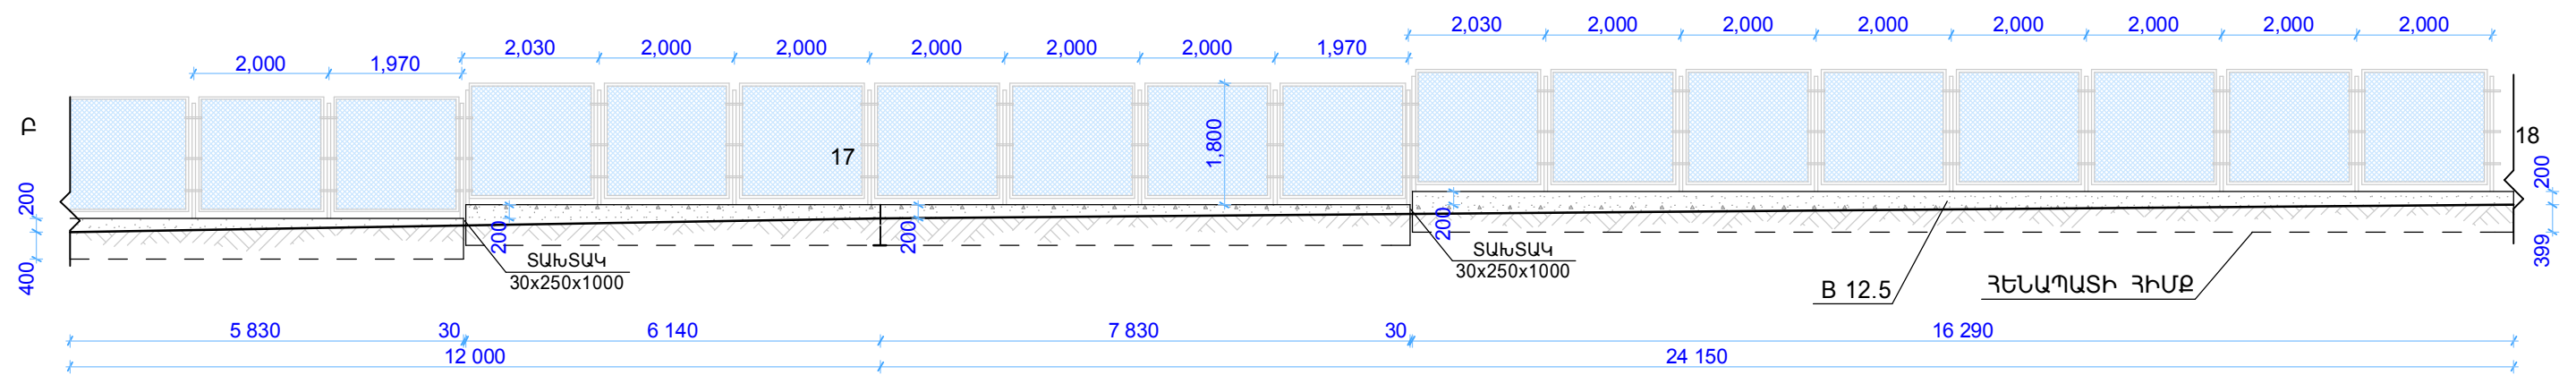

ՏՆՕՐԵՆ	Հ. ԲԱԲԱՅԱՆ	<i>[Signature]</i>	ԵՐԵՎԱՆԻ ԶԱՆԿԱՊԱՏՈՒԹՅԱՆ ՀԱՄԱԿԱՅՐԻ ՀԱՏՎԱԾՆԵՐԻ ՏԱՐԱԾՔԻ ԵՎ ԸՆԴՀԱՆՈՒՐ ԿԵՆՏՐԱԼ ԿԵՆՏՐԱԼ ՆԱԽԱԳԻԾ		
ՆԳԾ	Հ. ԲԱԲԱՅԱՆ	<i>[Signature]</i>	ՃԱՐՏԱՐԱՊԵՏԱԾԻՆԱՐԱՐԱԿԱՆ ՄԱՍ	ՓՈՒԼ	ԹԵՐԹ
ՃԱՐՏԱՐԱՊԵՏ	Ա. ԲԱԲԱՅԱՆ	<i>[Signature]</i>		ԱՆ	ՃՇ-9
			ՑԱՆԿԱՊԱՏԻ 16-Բ ԵՎ Բ-18 ՀԱՏՎԱԾԱՄԱՍԵՐԻ ՓՈՎԱԾՔՆԵՐ	 «ԲԱԲԱՅԱՆ-ԼՍՏ ՆԱԽԱԳԻԾ» ՍՊԸ	