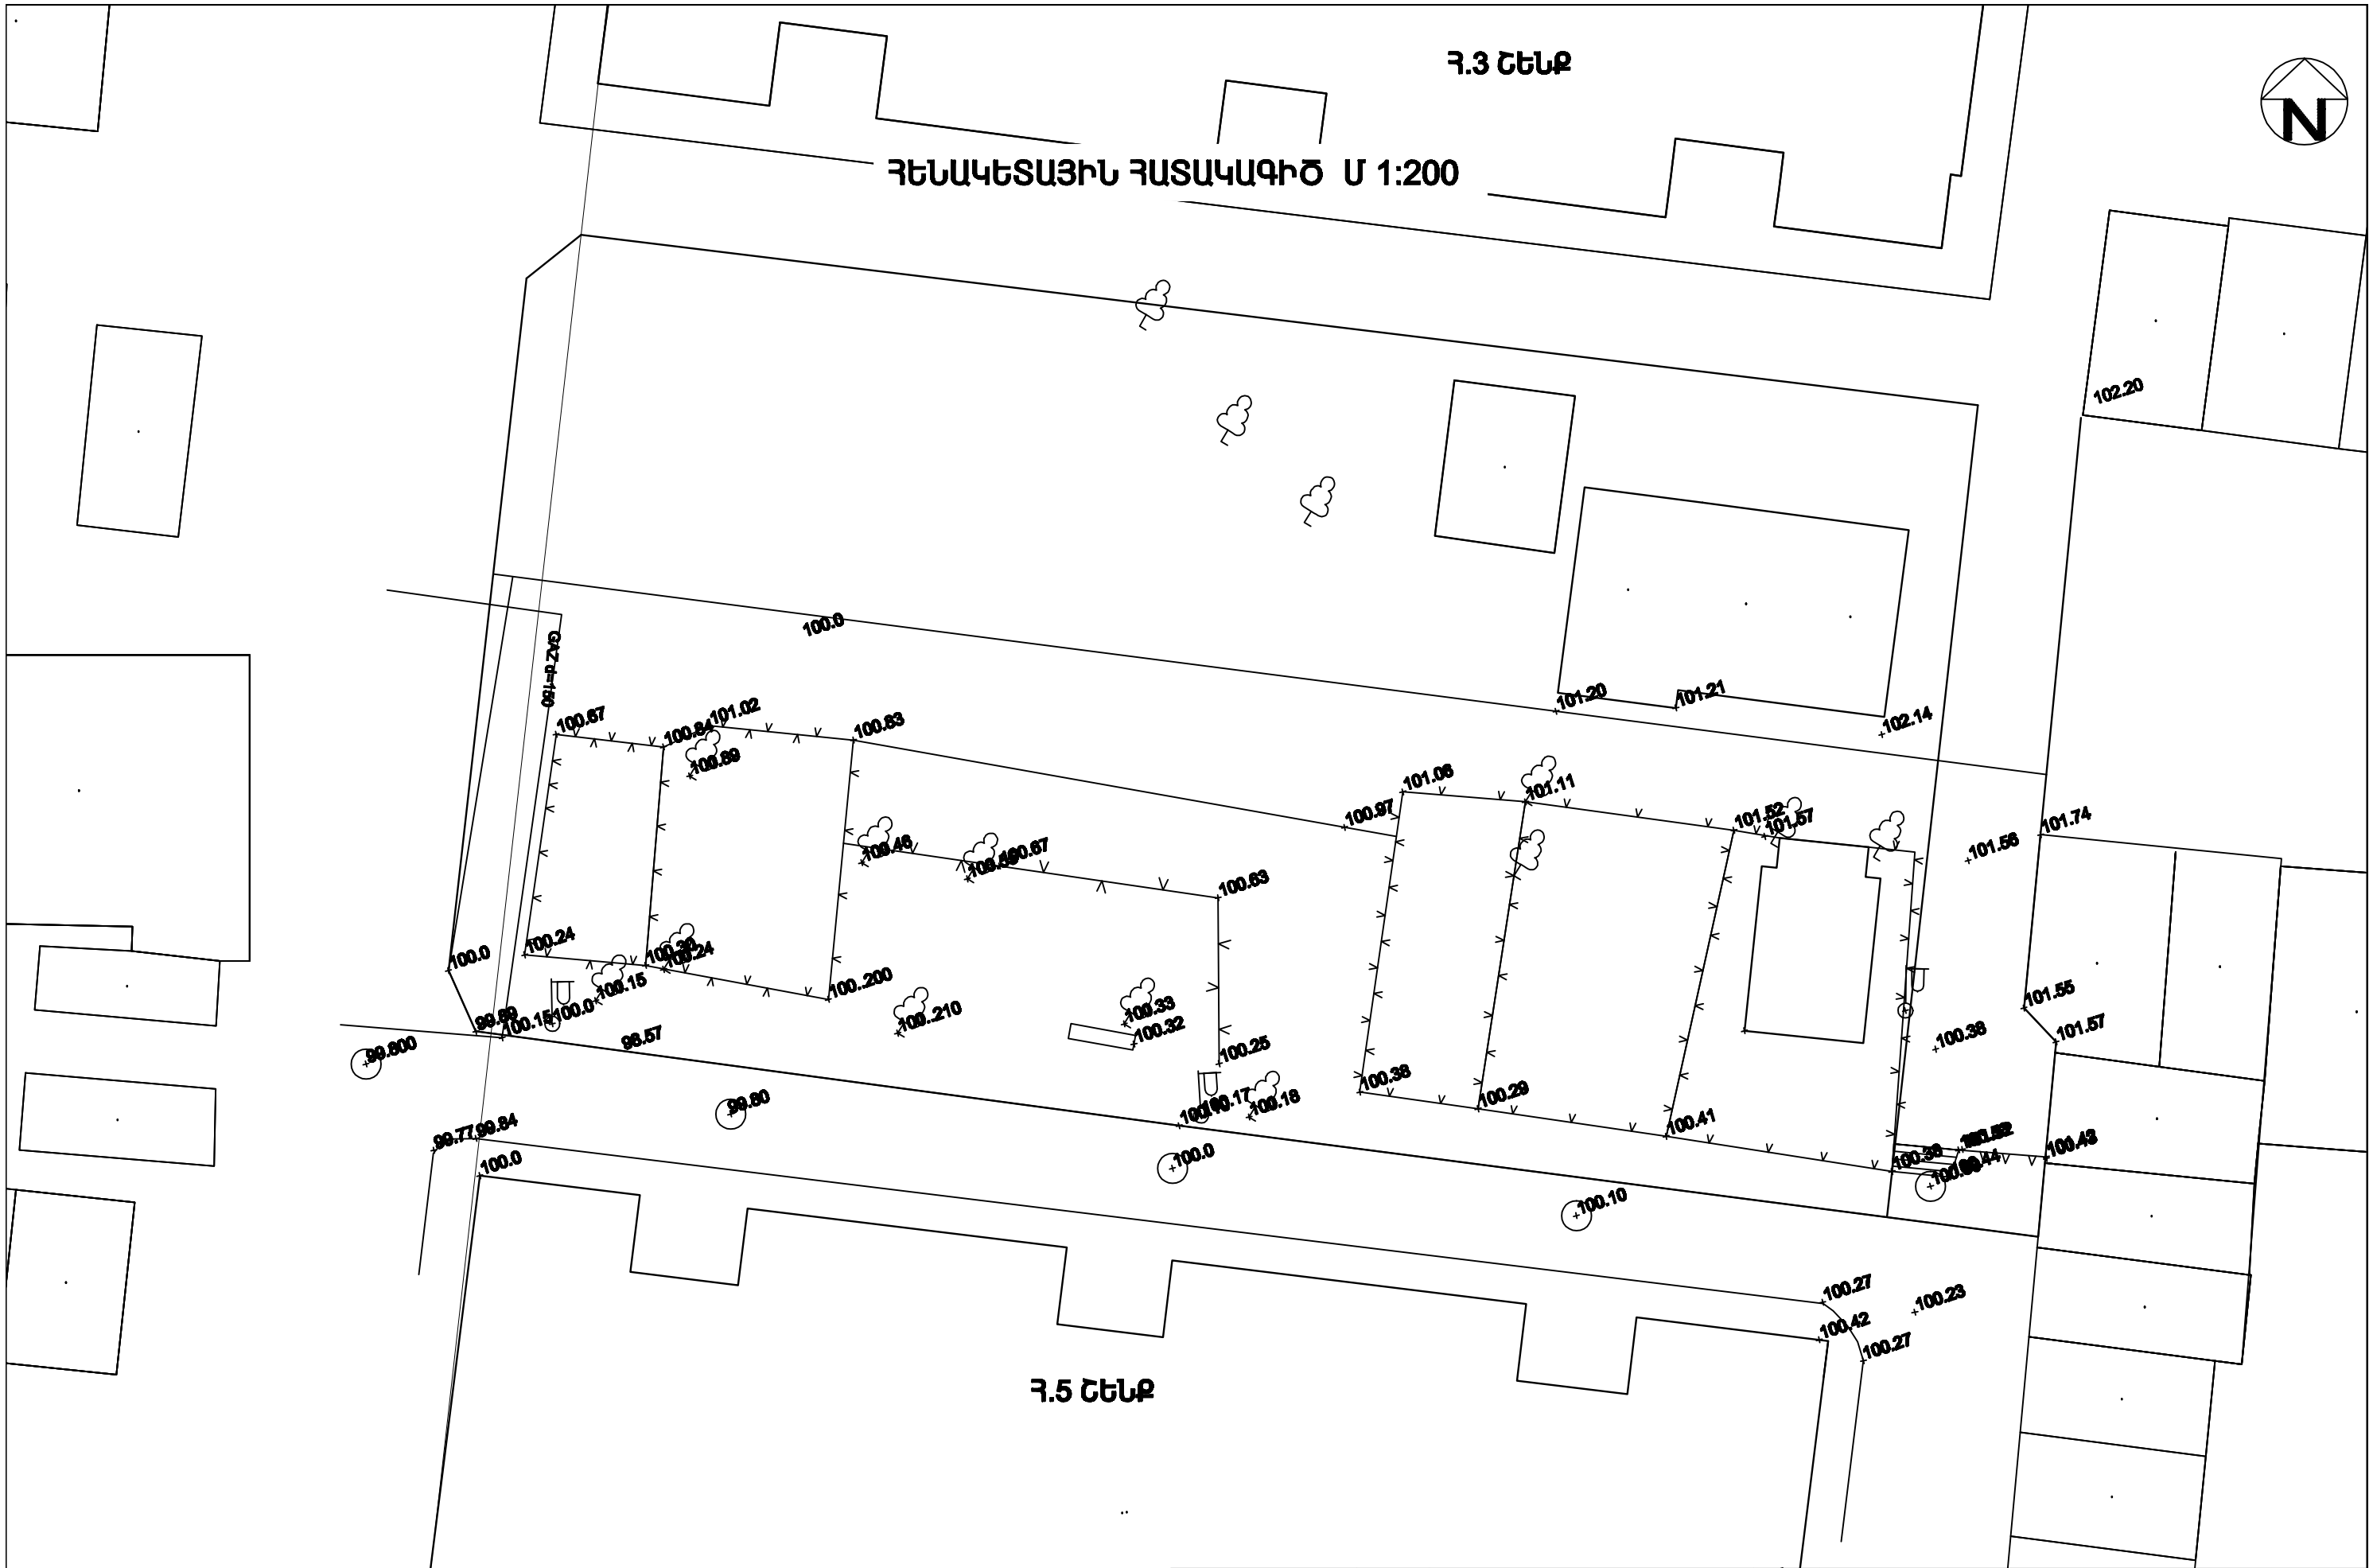


| | | | | |
|---|---|---|---|---|
| MIROAR architectural studio | ՄՇՏ-Ն | Կ. ԲԱԲԱՅԱՆ | | Երևան քաղաքի Աջափնյակ վարչական շրջանի Արկայան 5 շենքի բակային տարածքի բարեկարգման նախագիծ "Դասակարգի համար՝ ԵՔ-ՊԱՄԿՀ-14/64 |
| | ԿԱՏԱՐՈՂ | Ա. ԿԱՐԱՊԵՏՅԱՆ | | |
| | | | | ԲԱՐԵԿԱՐԳՈՒՄ |
| | «ՄԻՈՌԱՐ» ՍՊԸ | | | ՀԵՆԱԿԵՏԱՅԻՆ ՀԱՏԱԿԱԳԻԾ Մ 1:200 |

| ՓՈՒԼ | ՇԱՐԹ | ՇԱՐԹԱՐ |
|---|---|---|
| Ա4 | 2 | 8 |

ԱՐՁԱՆԱԳՐ h.15422